


**BELLECOUR**  
 Rue du Serment - rue Saint Anne - rue Jules Hans;  
 1420 Braine l'Alleud; Belgique.  
 www. ....be (en route)



**JASPERS-EYERS ARCHITECTS**  
 Hoogstraat 139 - 1000 Brussel  
 tel: 02 514 04 96 - fax: 02 514 04 93

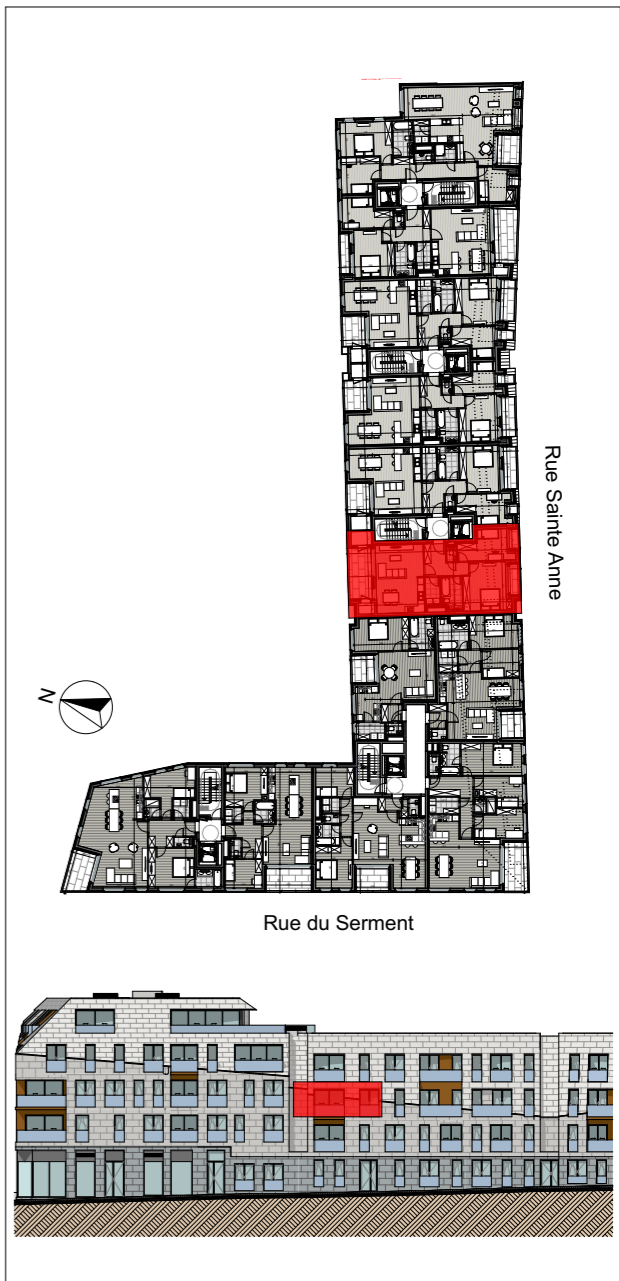

Les surfaces et les cotes sont donnés à titre indicatif sur base des mesures du gros-oeuvre.  
 Le mobilier est donné à titre indicatif. Aucun droit ne peut découler de ce document.

<b>A2.07</b>	Etage: +2	Echelle: 1:50
	Type: 2 chambres	
	Surf. brute appart: 92 m <sup>2</sup>	
	Surf. brute terrasse: 3 m <sup>2</sup> + 1m <sup>2</sup> + 11m <sup>2</sup>	
	Surf. brute stockage: 3m <sup>2</sup> + 4m <sup>2</sup>	18-03-2021