





BELLECOUR

Rue du Serment - rue Saint Anne - rue Jules Hans;
1420 Braine l'Alleud; Belgique.
www.be (en route)




JASPERS-EYERS ARCHITECTS

Hoogstraat 139 - 1000 Brussel
tel: 02 514 04 96 - fax: 02 514 04 93

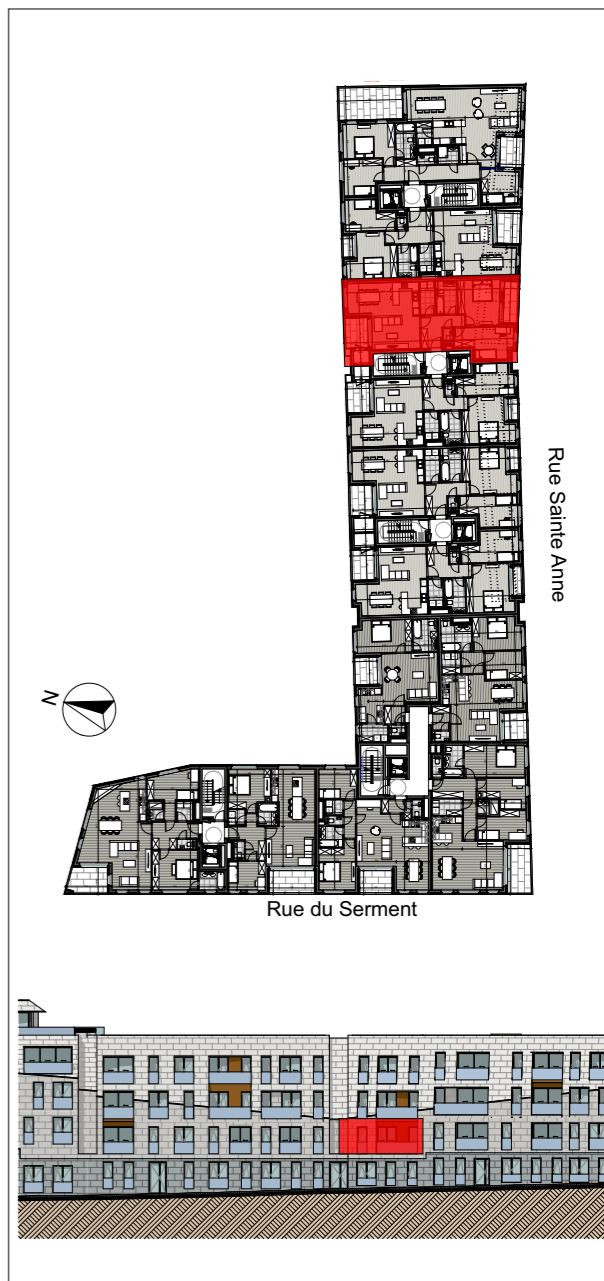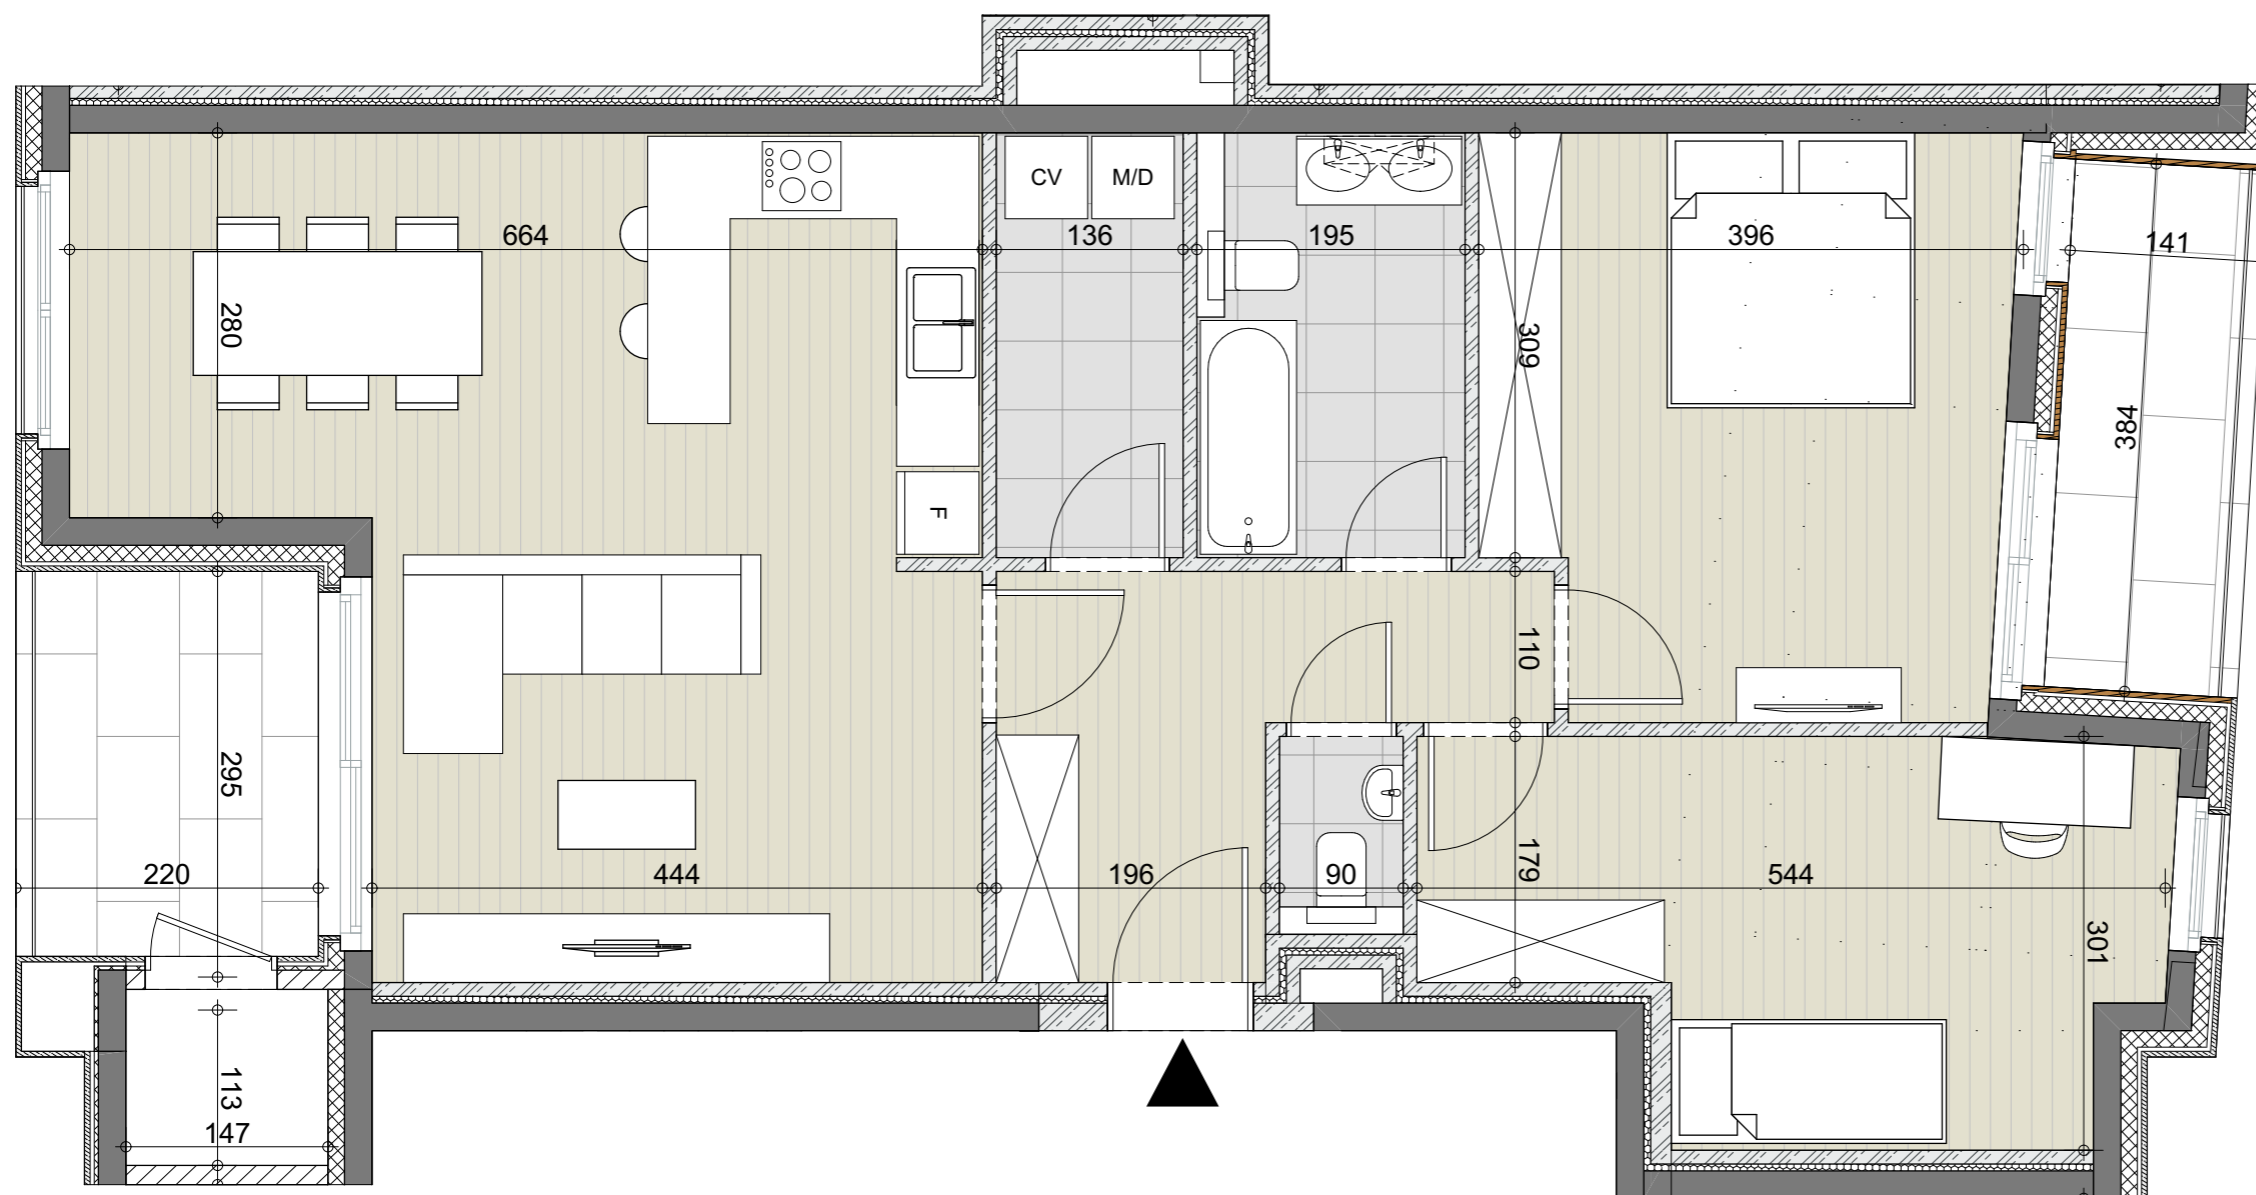

Les surfaces et les cotes sont donnés a titre indicatif sur base des mesures du gros-oeuvre.
Le mobilier est donné a titre indicatif. Aucun droit ne peut découler de ce document.

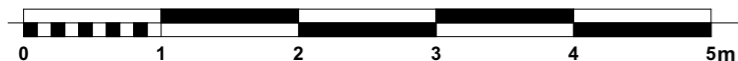

A1.10

Etage: +1 Echelle: 1:55

Type: 2 chambres

Surf. brute appartement: 98 m²

Surf. brute terrasse: 6m² + 5m²

Surf. brute stockage: 3 m²

18-03-2021