


BELLECOUR
 Rue du Serment - rue Saint Anne - rue Jules Hans;
 1420 Braine l'Alleud; Belgique.
 www.be (en route)

Belfius Immo **Unibra** real estate

JASPERS-EYERS ARCHITECTS
 Hoogstraat 139 - 1000 Brussel
 tel: 02 514 04 96 - fax: 02 514 04 93

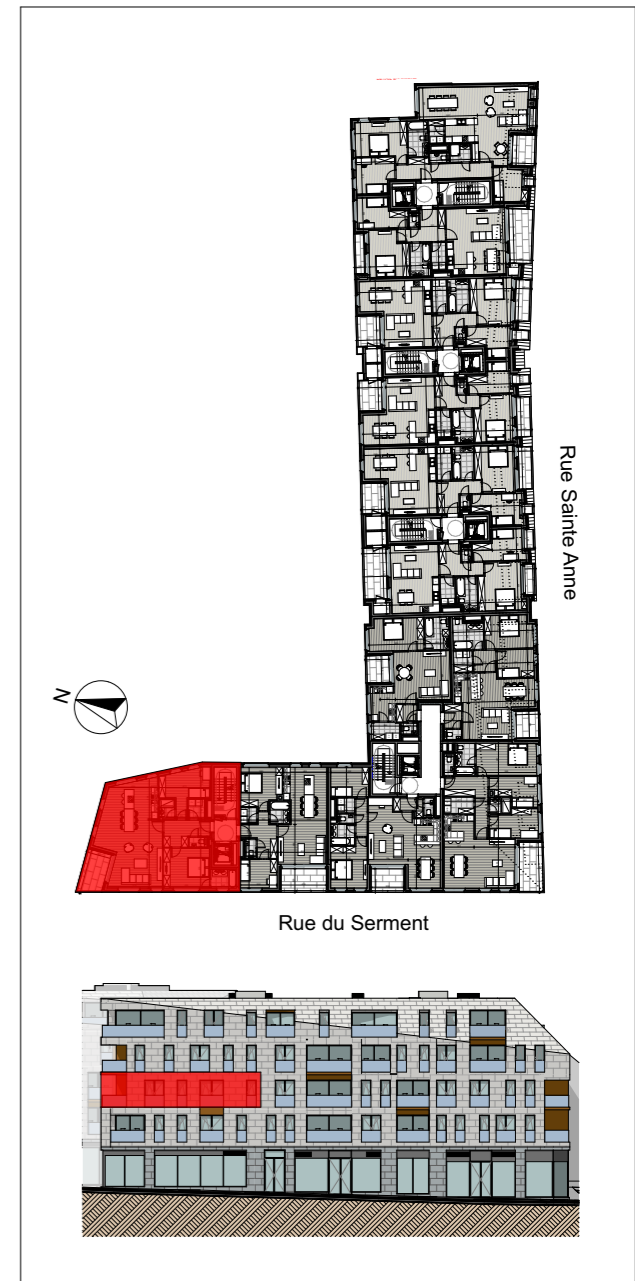

Les surfaces et les cotes sont donnés a titre indicatif sur base des mesures du gros-oeuvre.
 Le mobilier est donné à titre indicatif. Aucun droit ne peut découler de ce document.

A2.01 Etage: +2 Echelle: 1:50
 Type: 2 chambres
 Surf. brute appart: 121 m²
 Surf. brute terrasse: 9 m²
 Surf. brute stockage:
 18-03-2021