





BELLECOUR

Rue du Serment - rue Saint Anne - rue Jules Hans;
1420 Braine l'Alleud; Belgique.
www.be (en route)



JASPERS-EYERS ARCHITECTS

Hoogstraat 139 - 1000 Brussel
tel: 02 514 04 96 - fax: 02 514 04 93

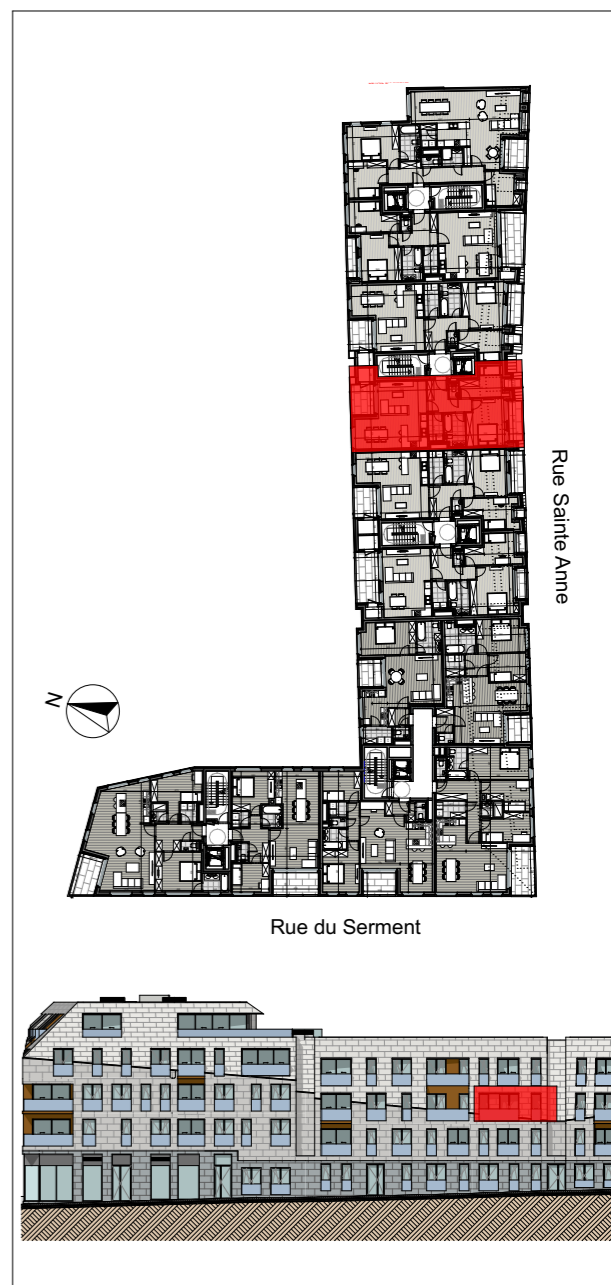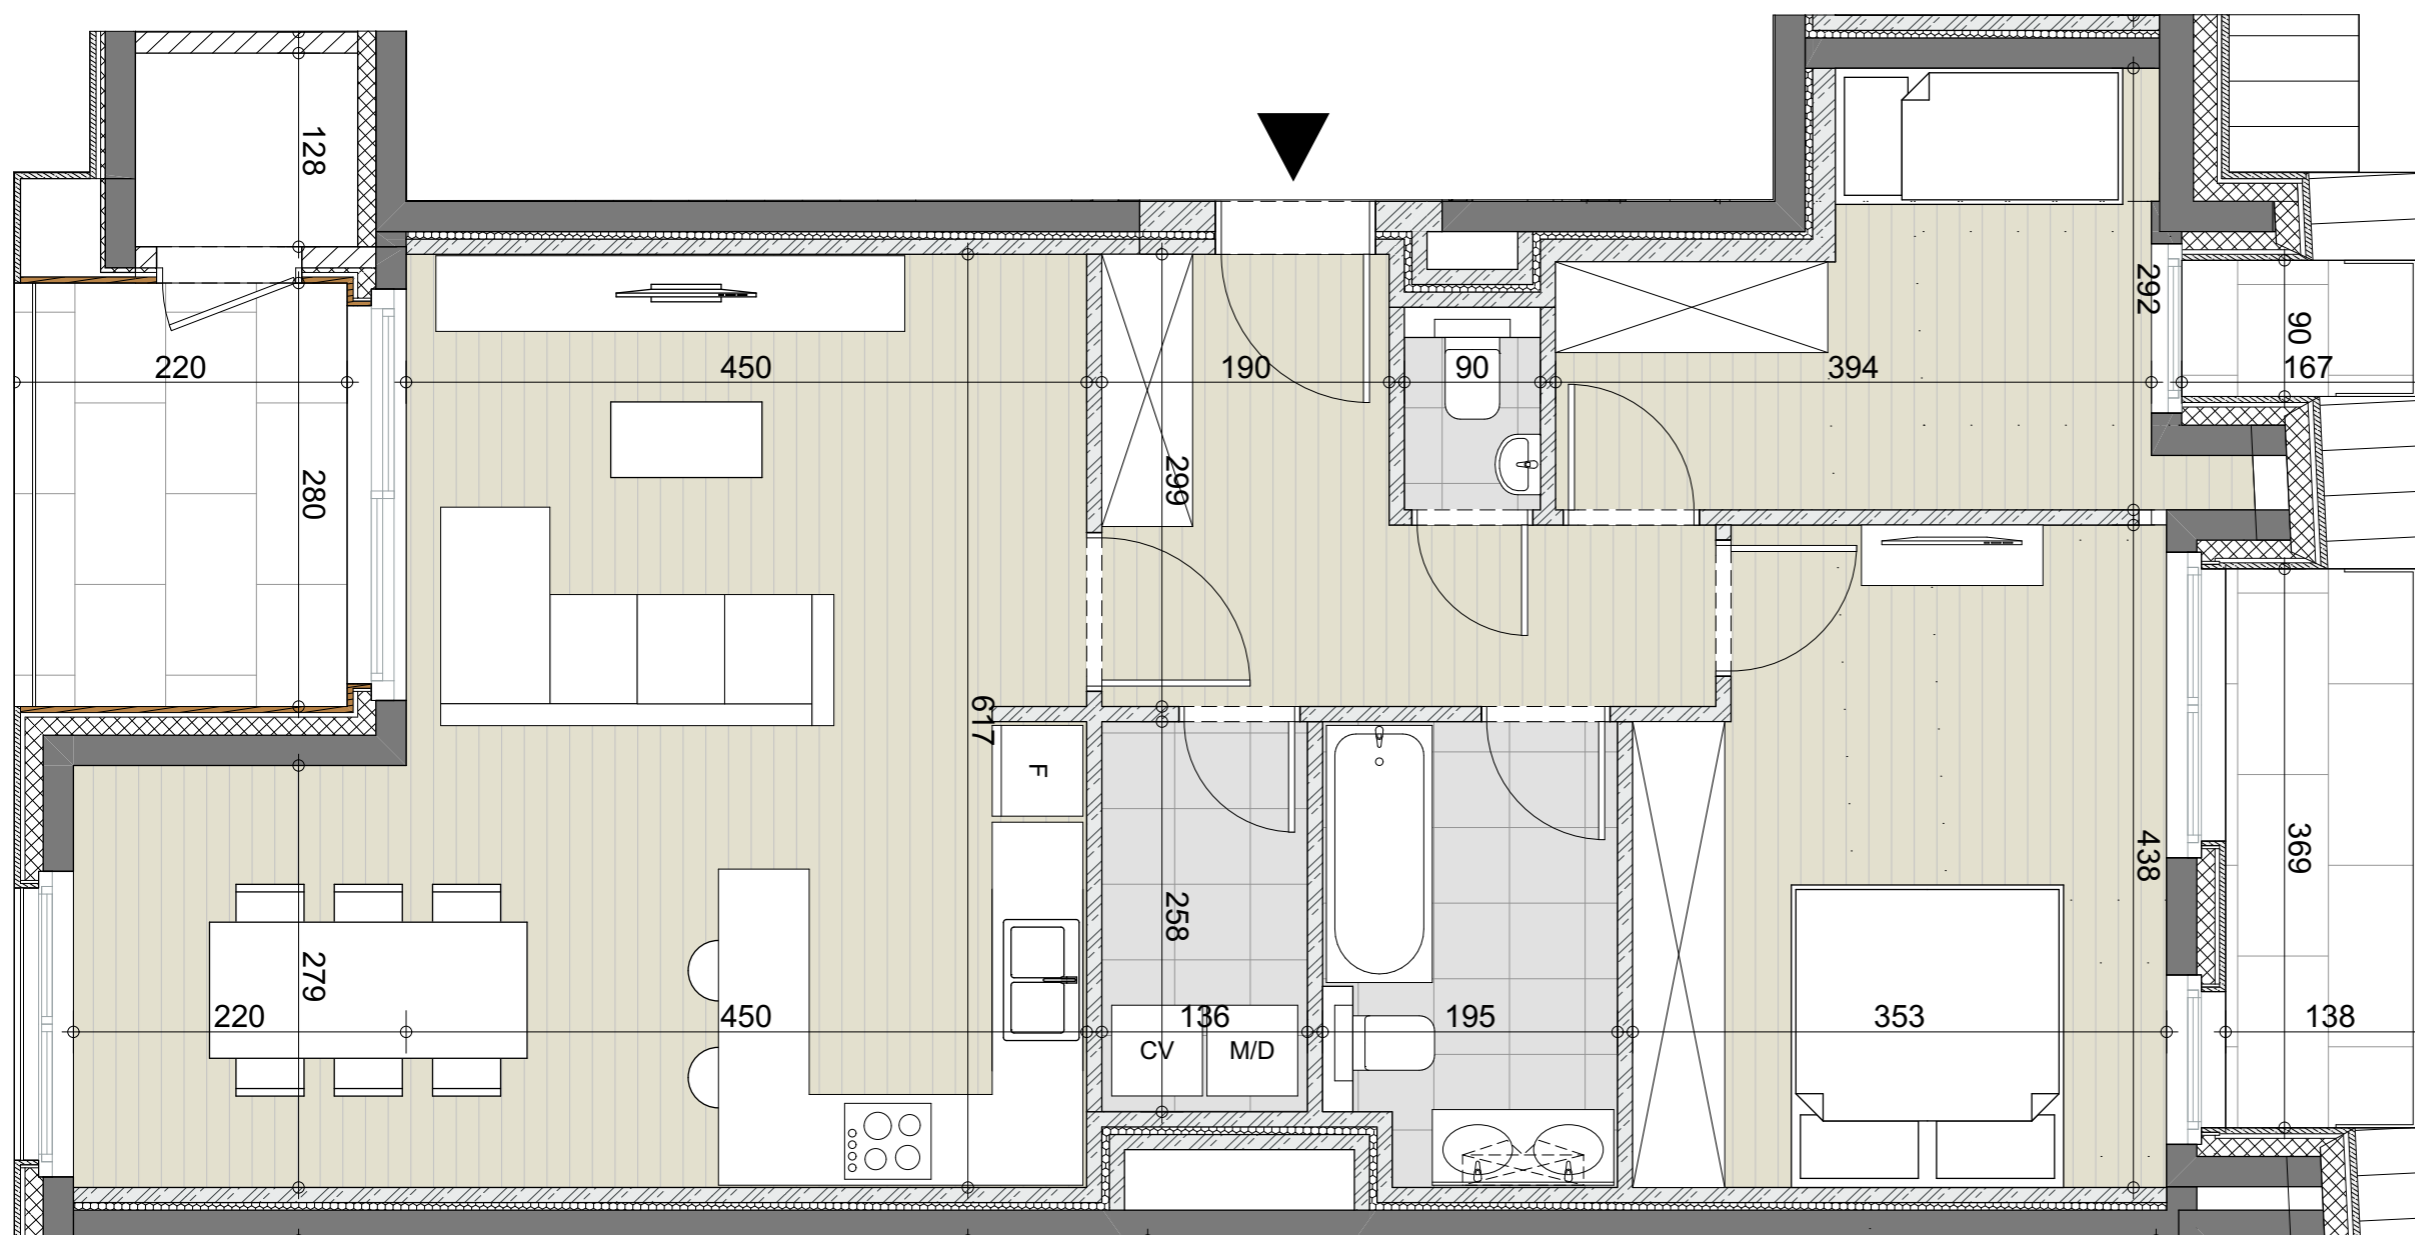

Les surfaces et les cotes sont donnés a titre indicatif sur base des mesures du gros-oeuvre.
Le mobilier est donné à titre indicatif. Aucun droit ne peut découler de ce document.



A2.09	Etage: +2	Echelle: 1:50
	Type: 2 chambres	
	Surf. brute appartement: 94 m ²	
	Surf. brute terrasse: 5m ² + 1m ² + 6m ²	
	Surf. brute stockage: 3 m ²	18-03-2021