





BELLECOUR

Rue du Serment - rue Saint Anne - rue Jules Hans;
1420 Braine l'Alleud; Belgique.
www.be (en route)



JASPERS-EYERS ARCHITECTS

Hoogstraat 139 - 1000 Brussel
tel: 02 514 04 96 - fax: 02 514 04 93

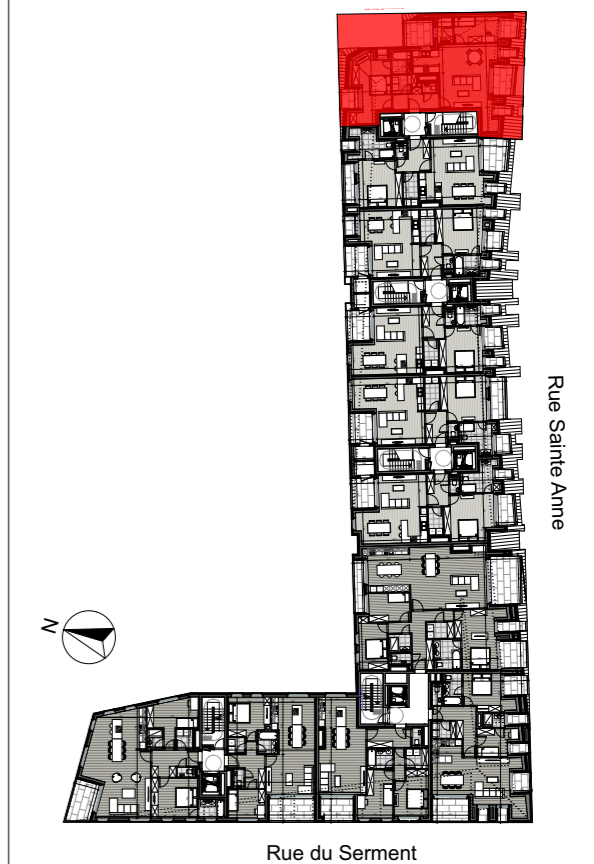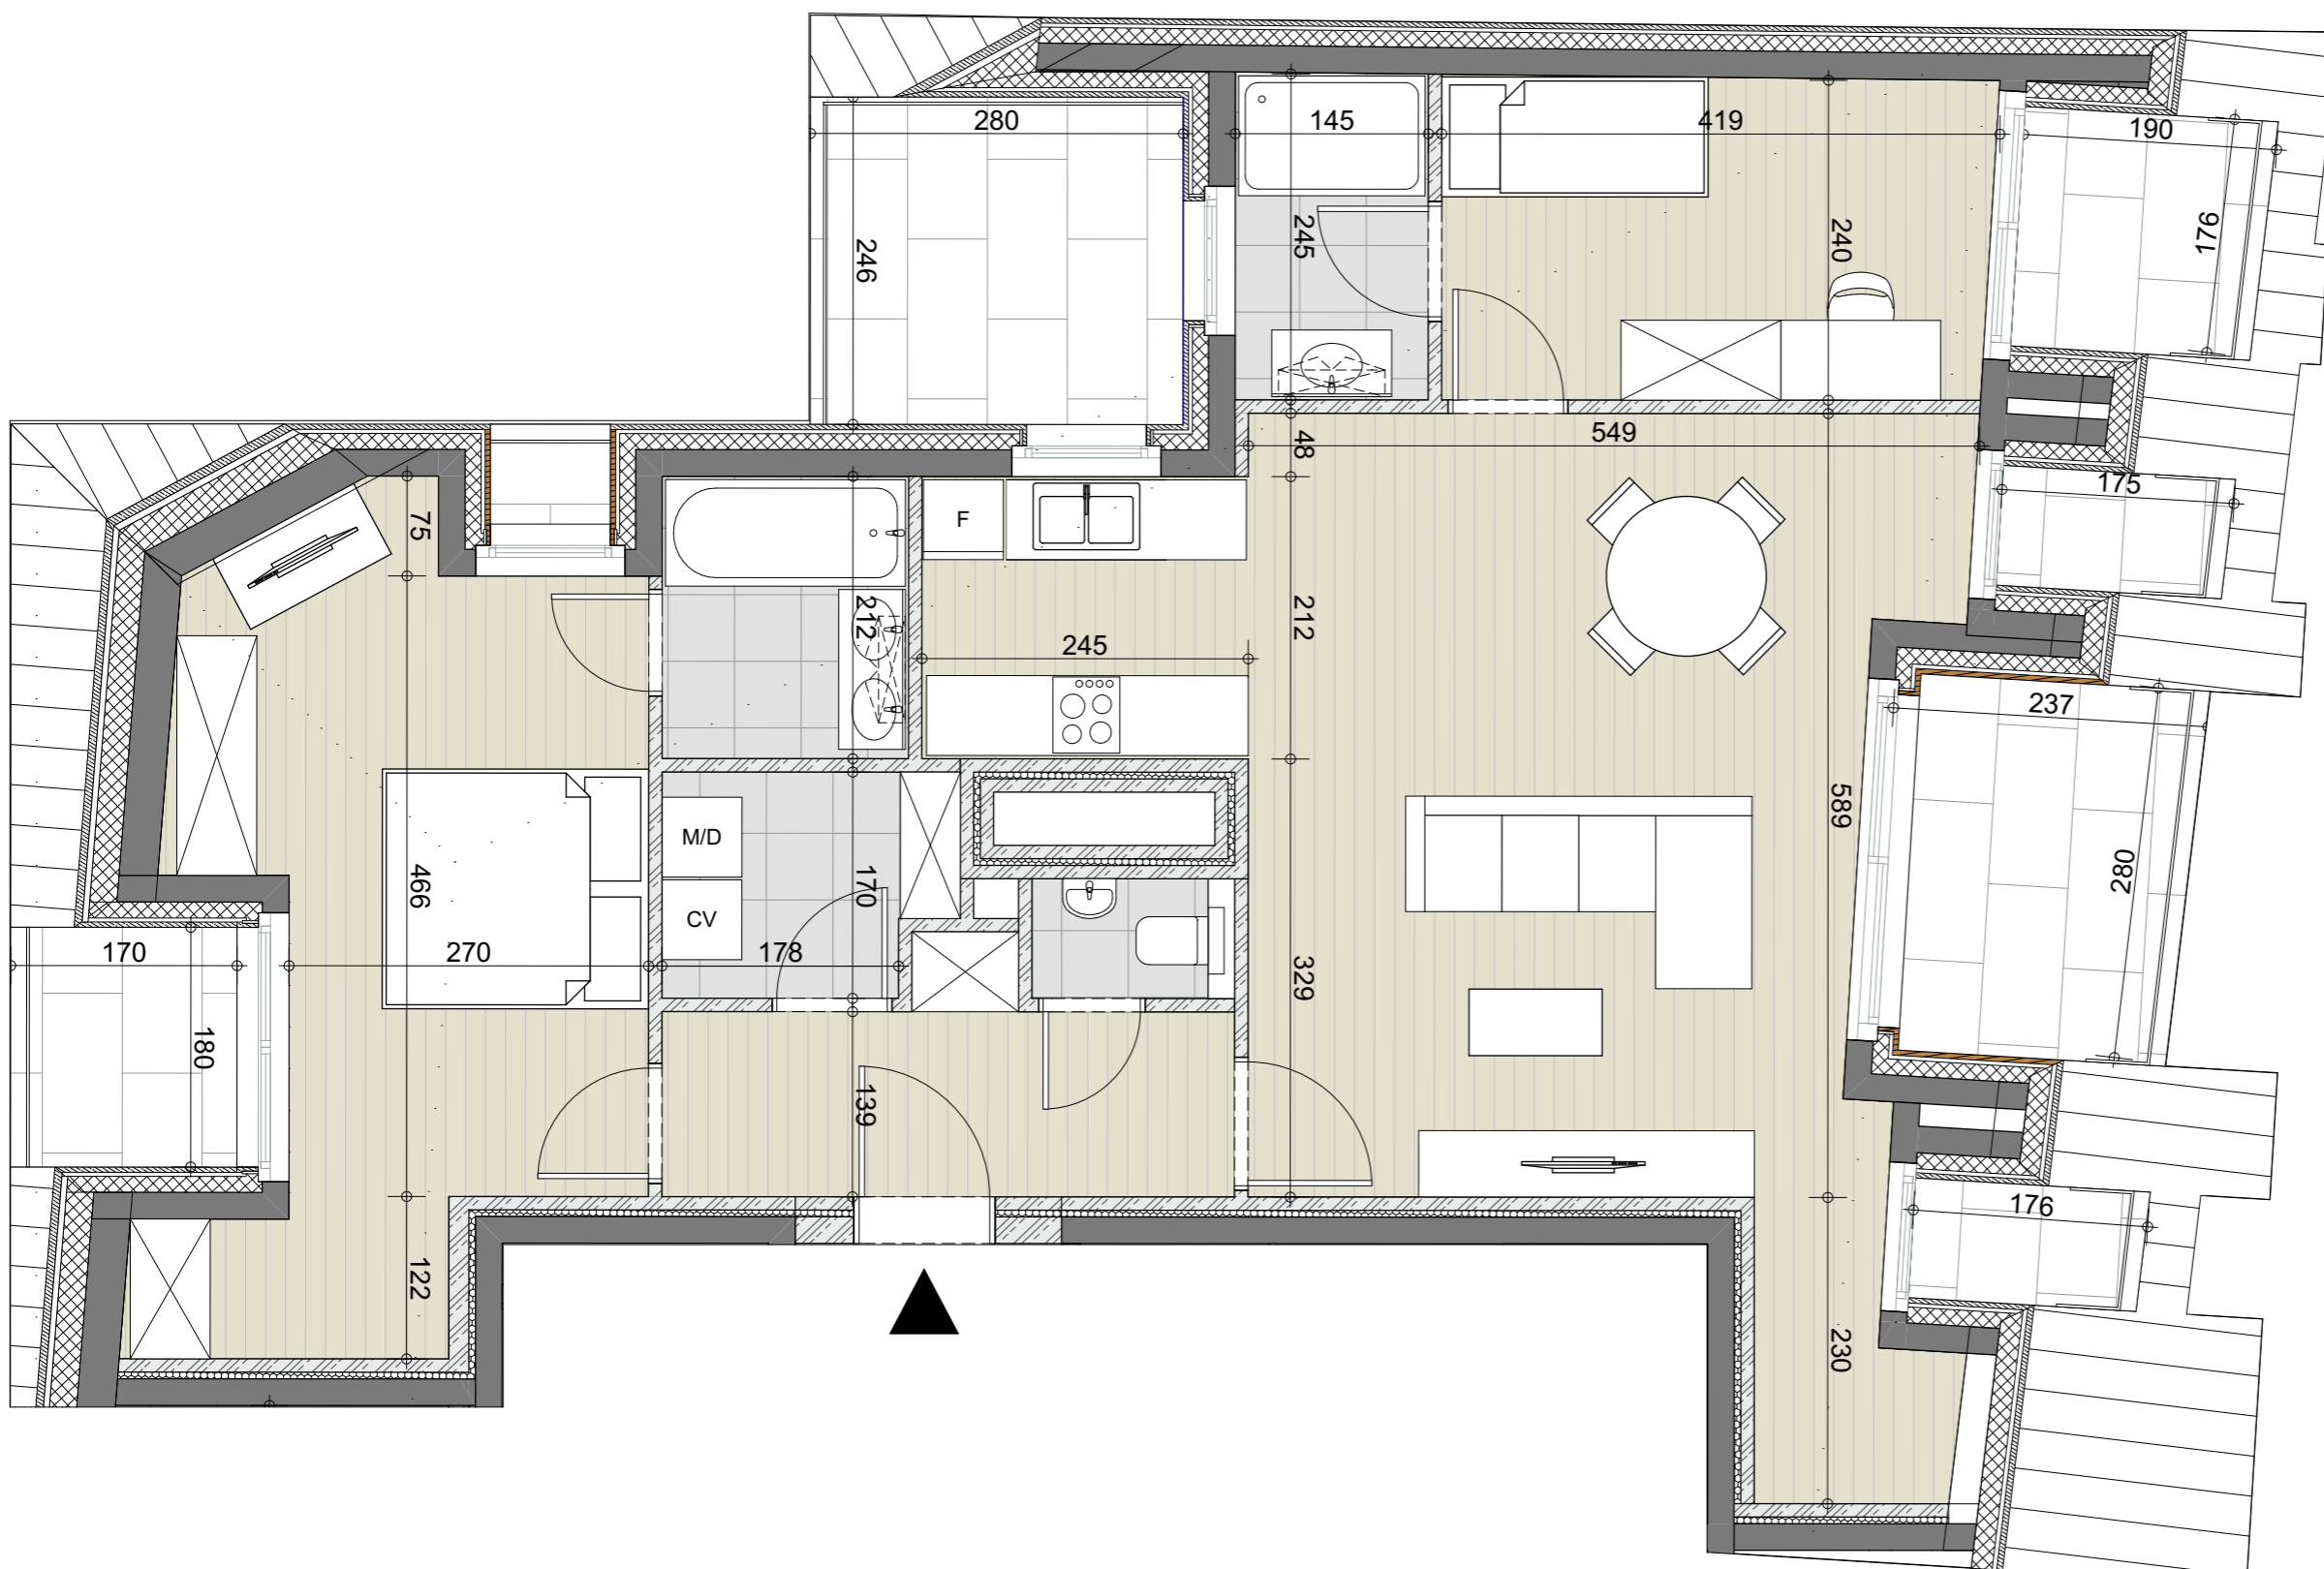

Les surfaces et les cotes sont donnés a titre indicatif sur base des mesures du gros-oeuvre.
Le mobilier est donné à titre indicatif. Aucun droit ne peut découler de ce document.



A3.11 Etage: +3 Echelle: 1:55
 Type: 2 chambres
 Surf. brute appart: 109 m²
 Surf. brute terrasse: 1m²+6m²+1m²+3m²+7m²+1m²+3m²
 Surf. brute stockage: 18-03-2021