





BELLECOUR

Rue du Serment - rue Saint Anne - rue Jules Hans;  
1420 Braine l'Alleud; Belgique.  
www. ....be (en route)




### JASPERS-EYERS ARCHITECTS

Hoogstraat 139 - 1000 Brussel  
tel: 02 514 04 96 - fax: 02 514 04 93

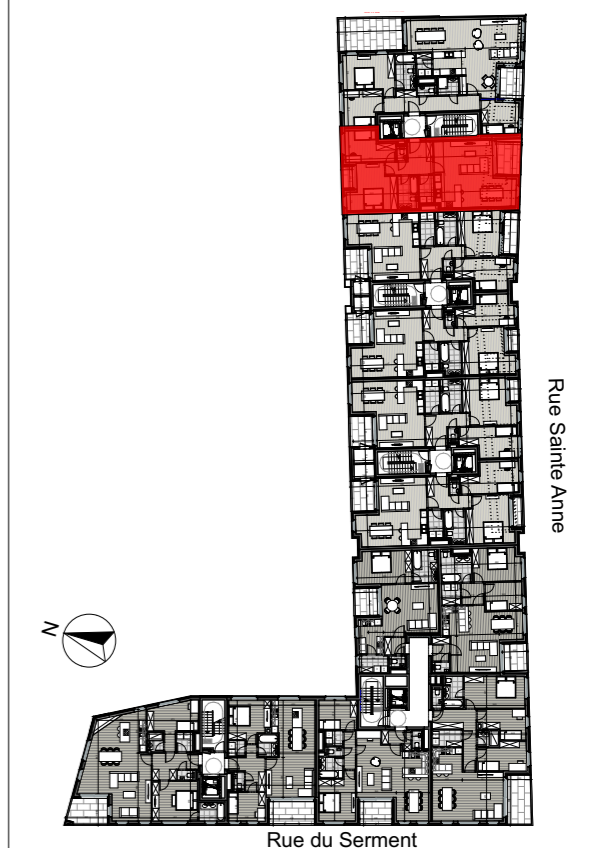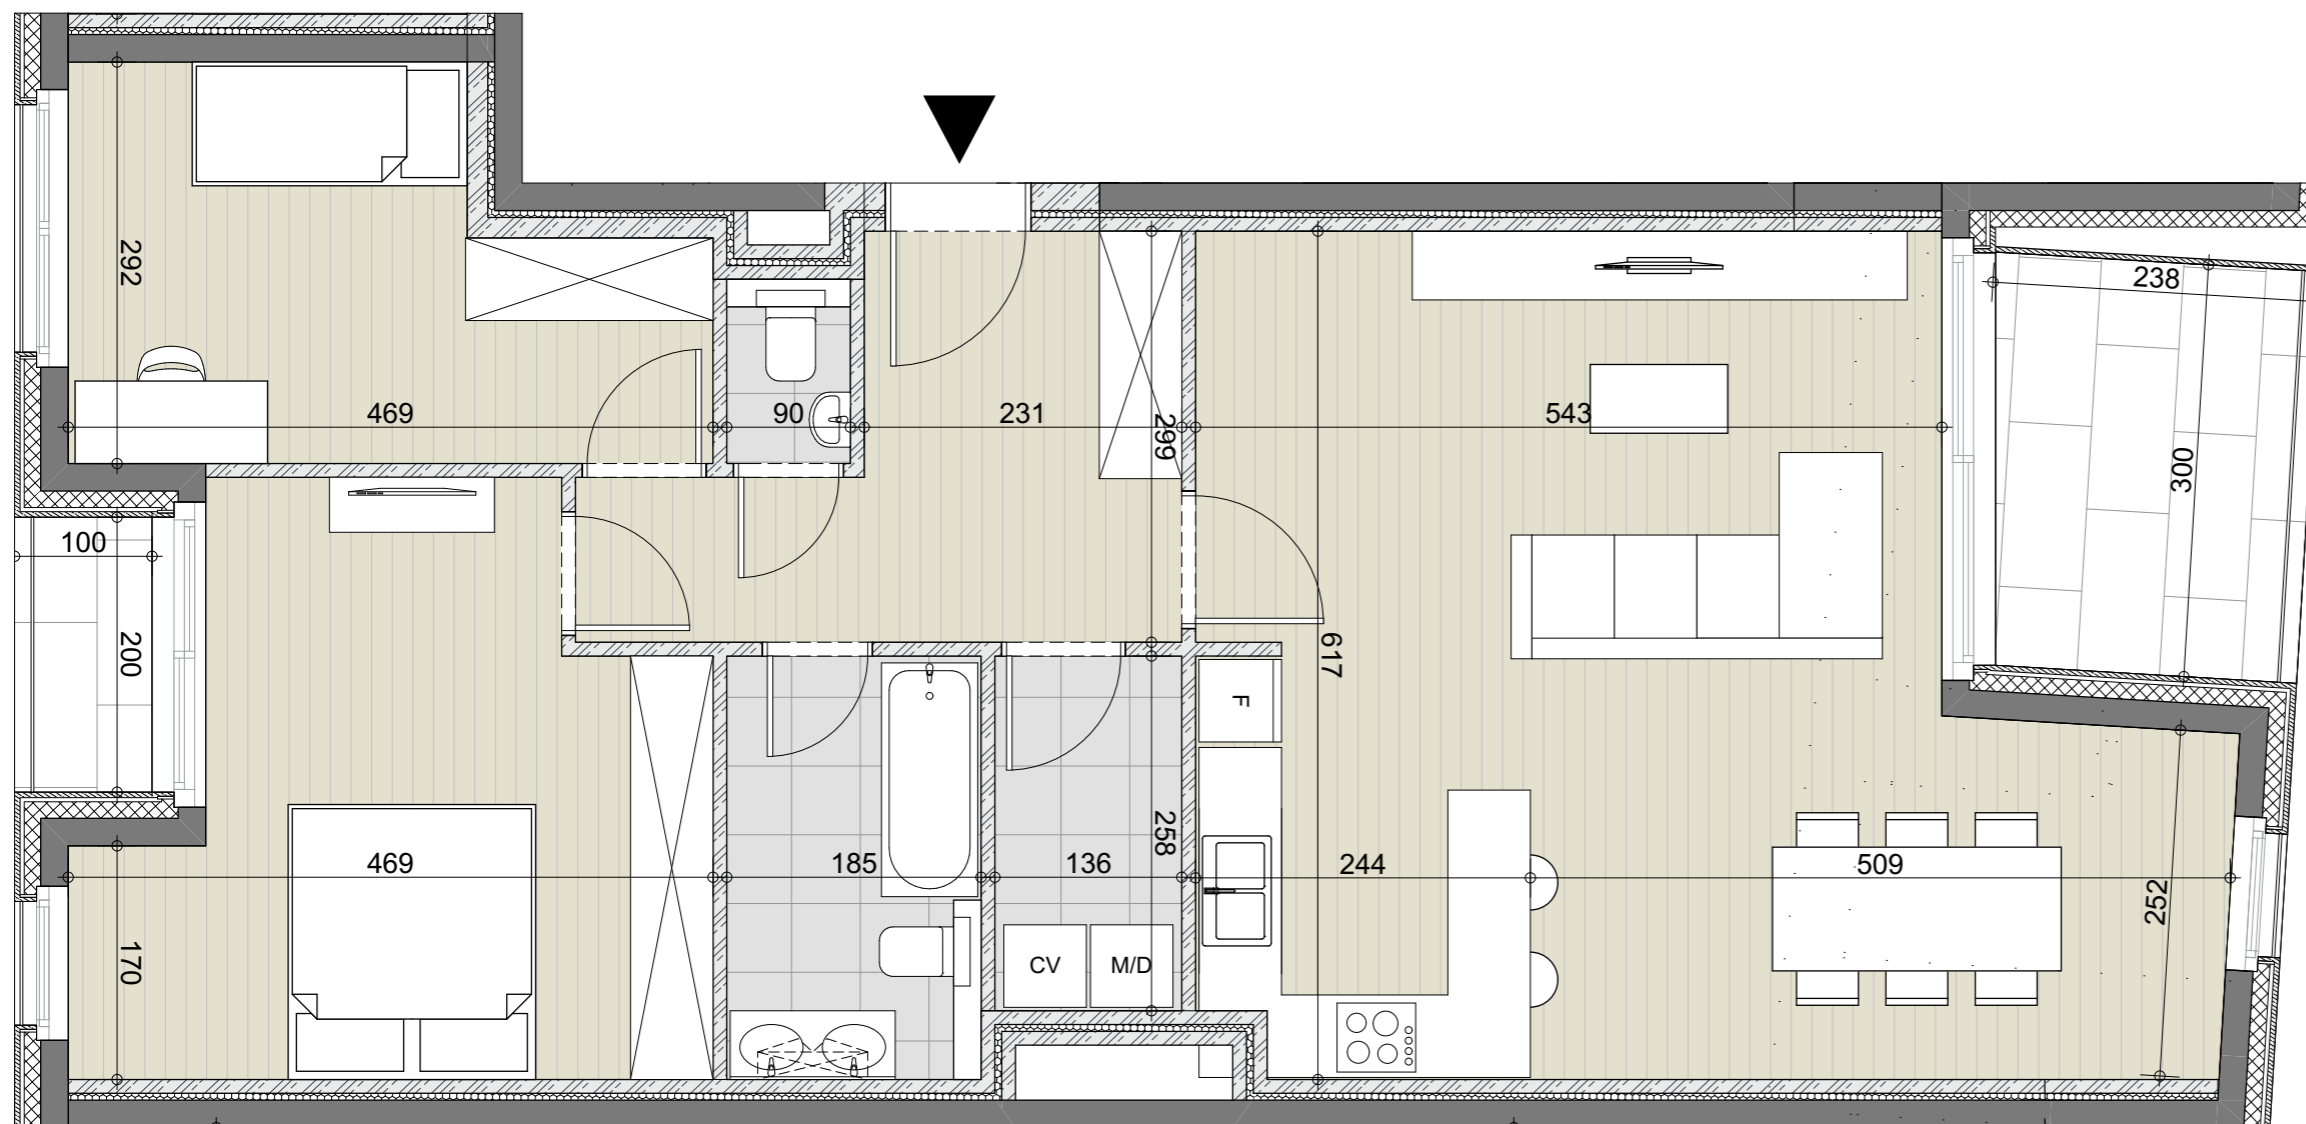

Les surfaces et les cotes sont donnés à titre indicatif sur base des mesures du gros-oeuvre.  
Le mobilier est donné à titre indicatif. Aucun droit ne peut découler de ce document.

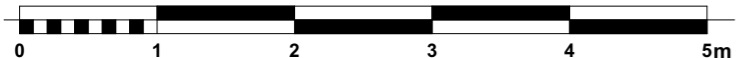

A1.11

Etage: +1 Echelle: 1:55

Type: 2 chambres

Surf. brute appartement: 104 m<sup>2</sup>

Surf. brute terrasse: 2 m<sup>2</sup> + 7m<sup>2</sup>

Surf. brute stockage:

18-03-2021