



Mr et Mme VROMMAN

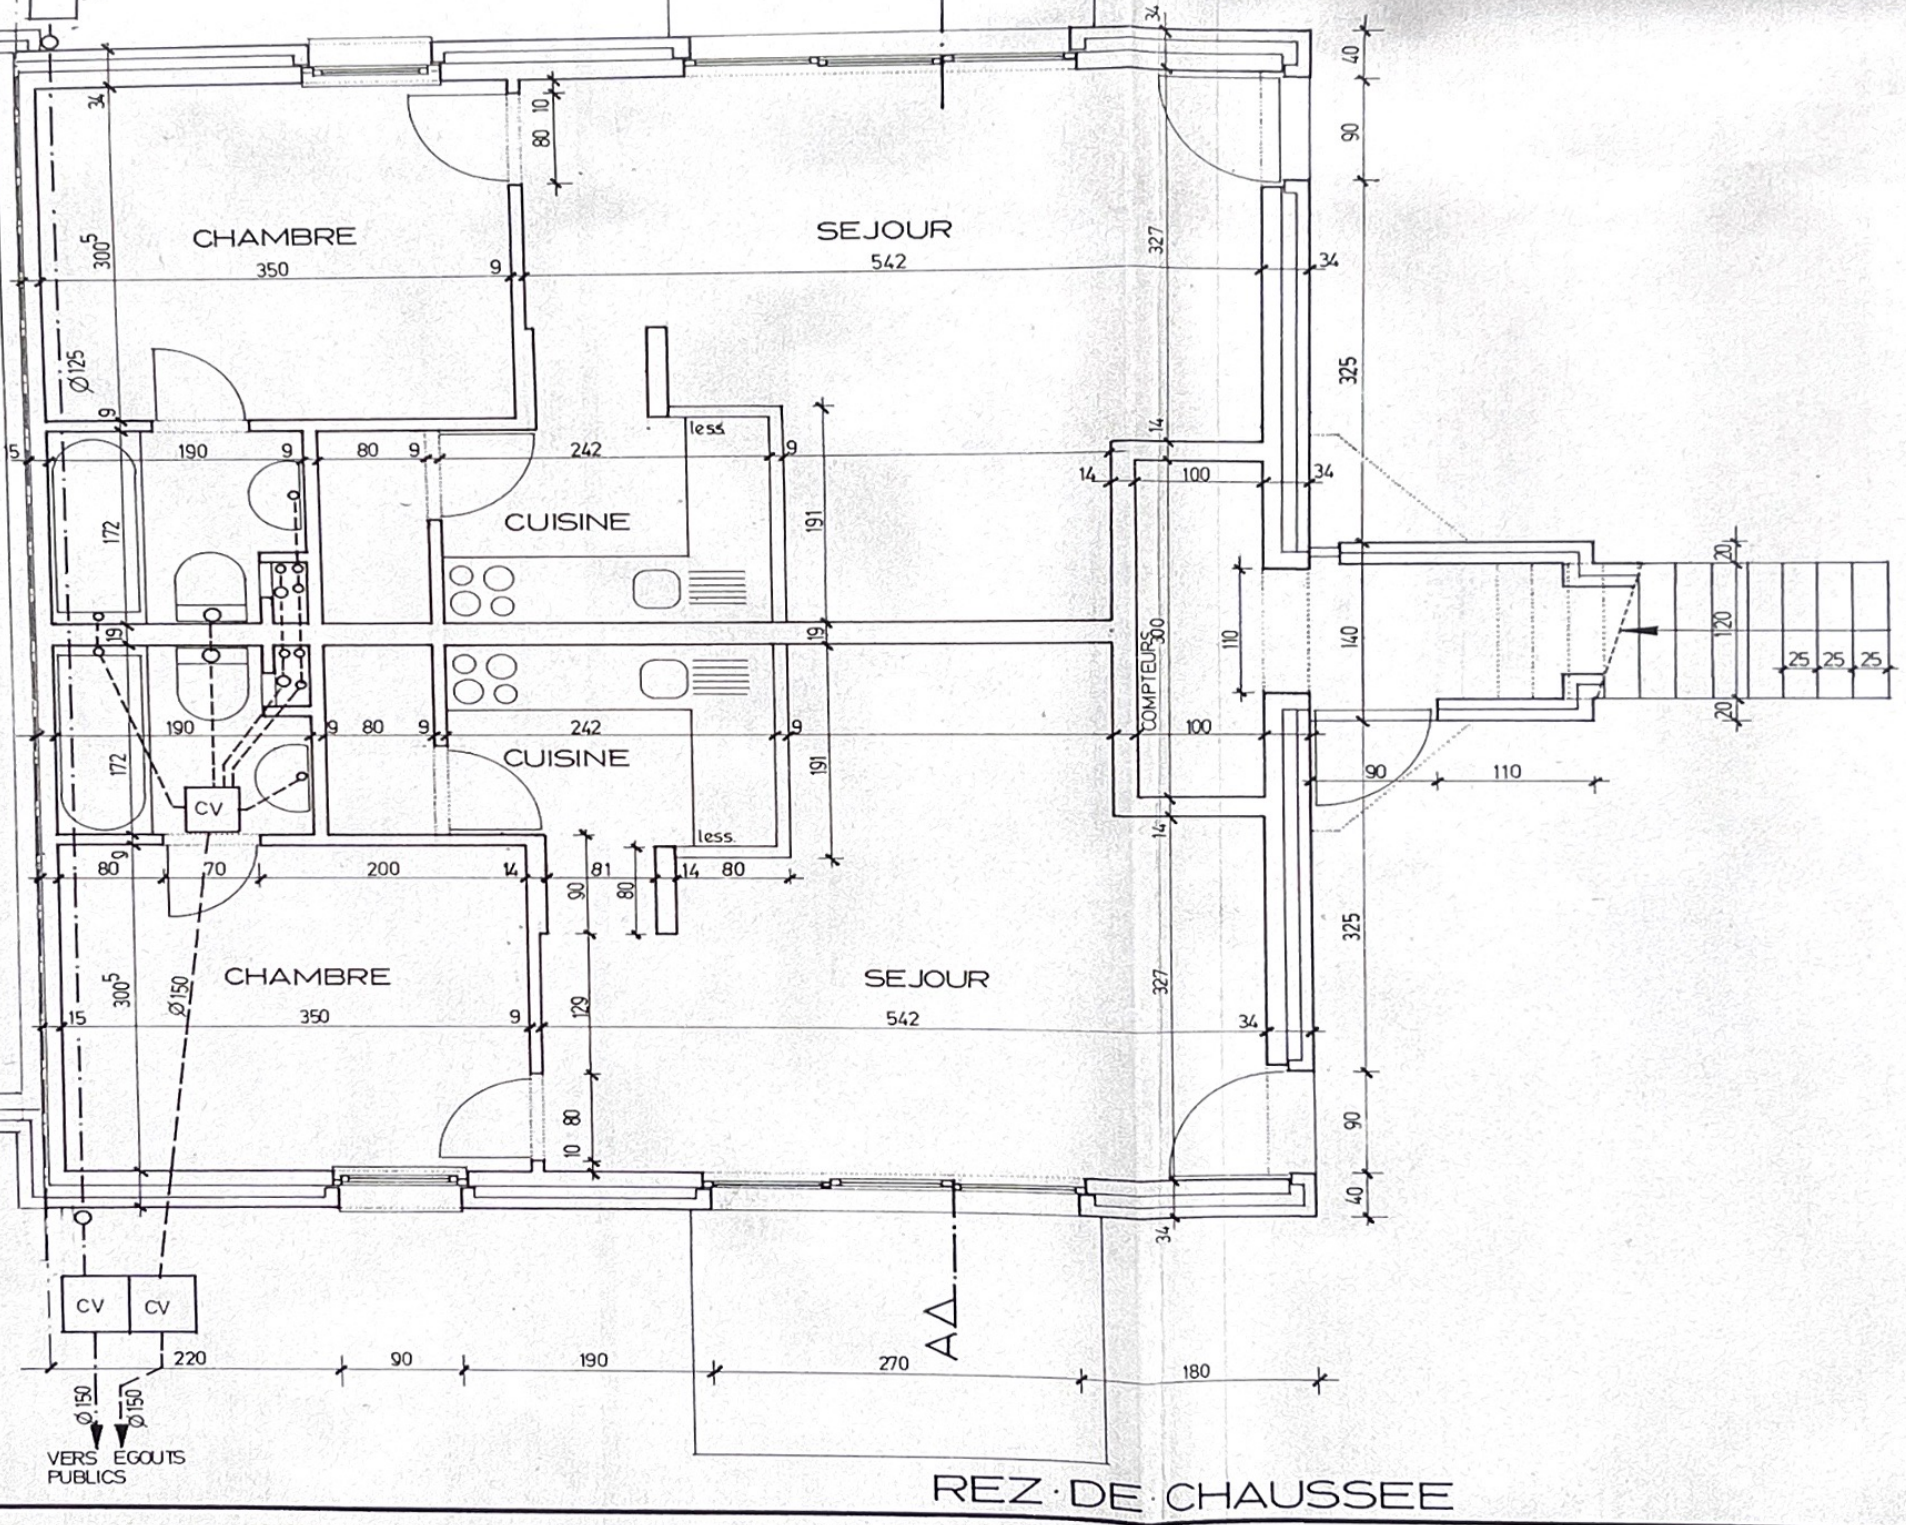


VERS EGOUTS PUBLICS

REZ · DE · CHAUSSEE

AA'

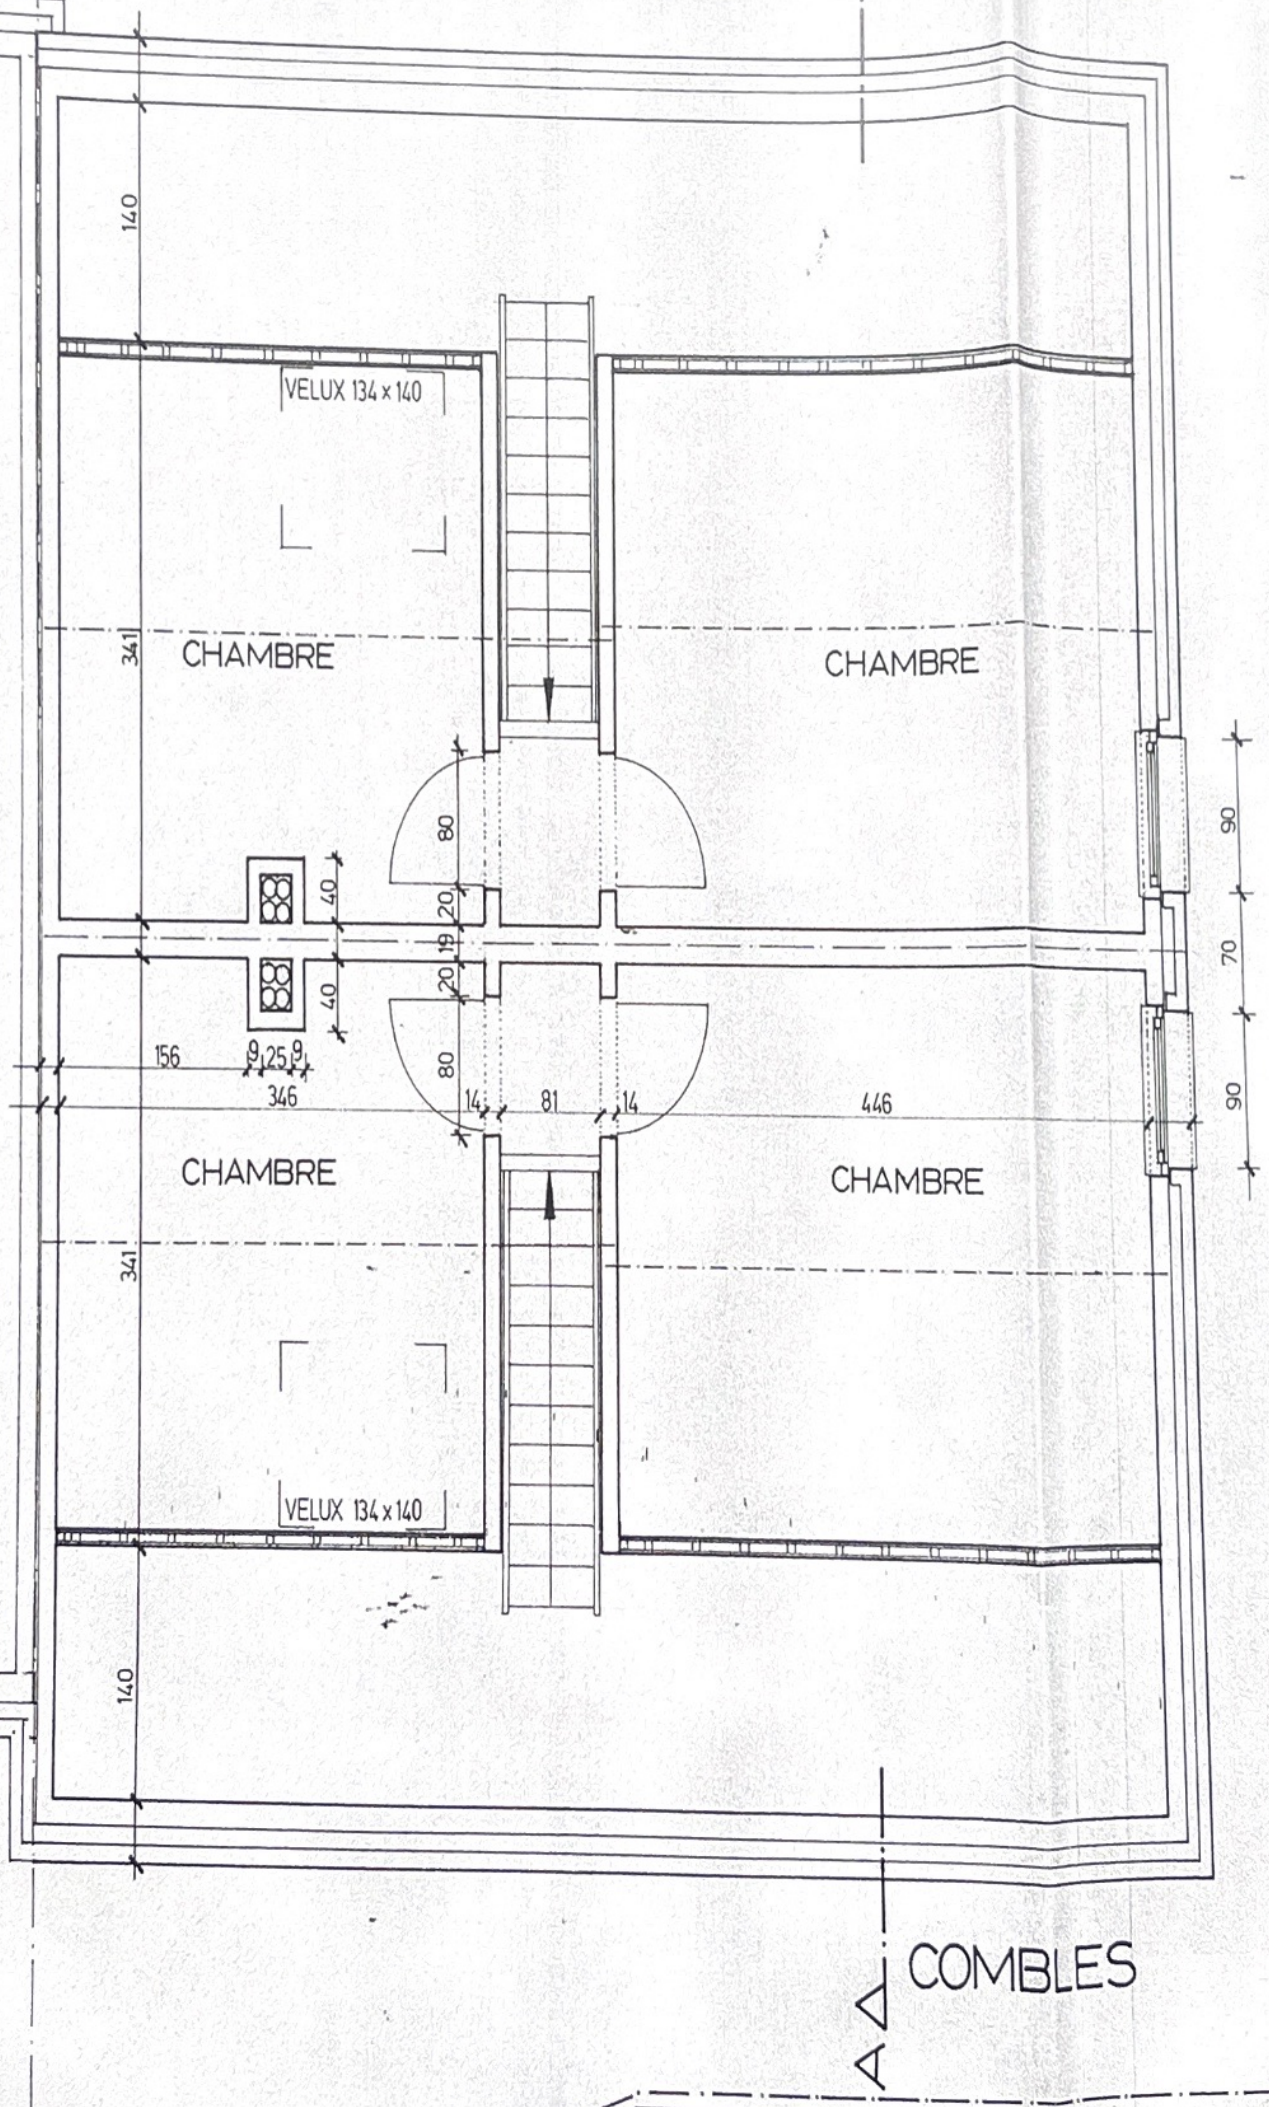

COMBLES

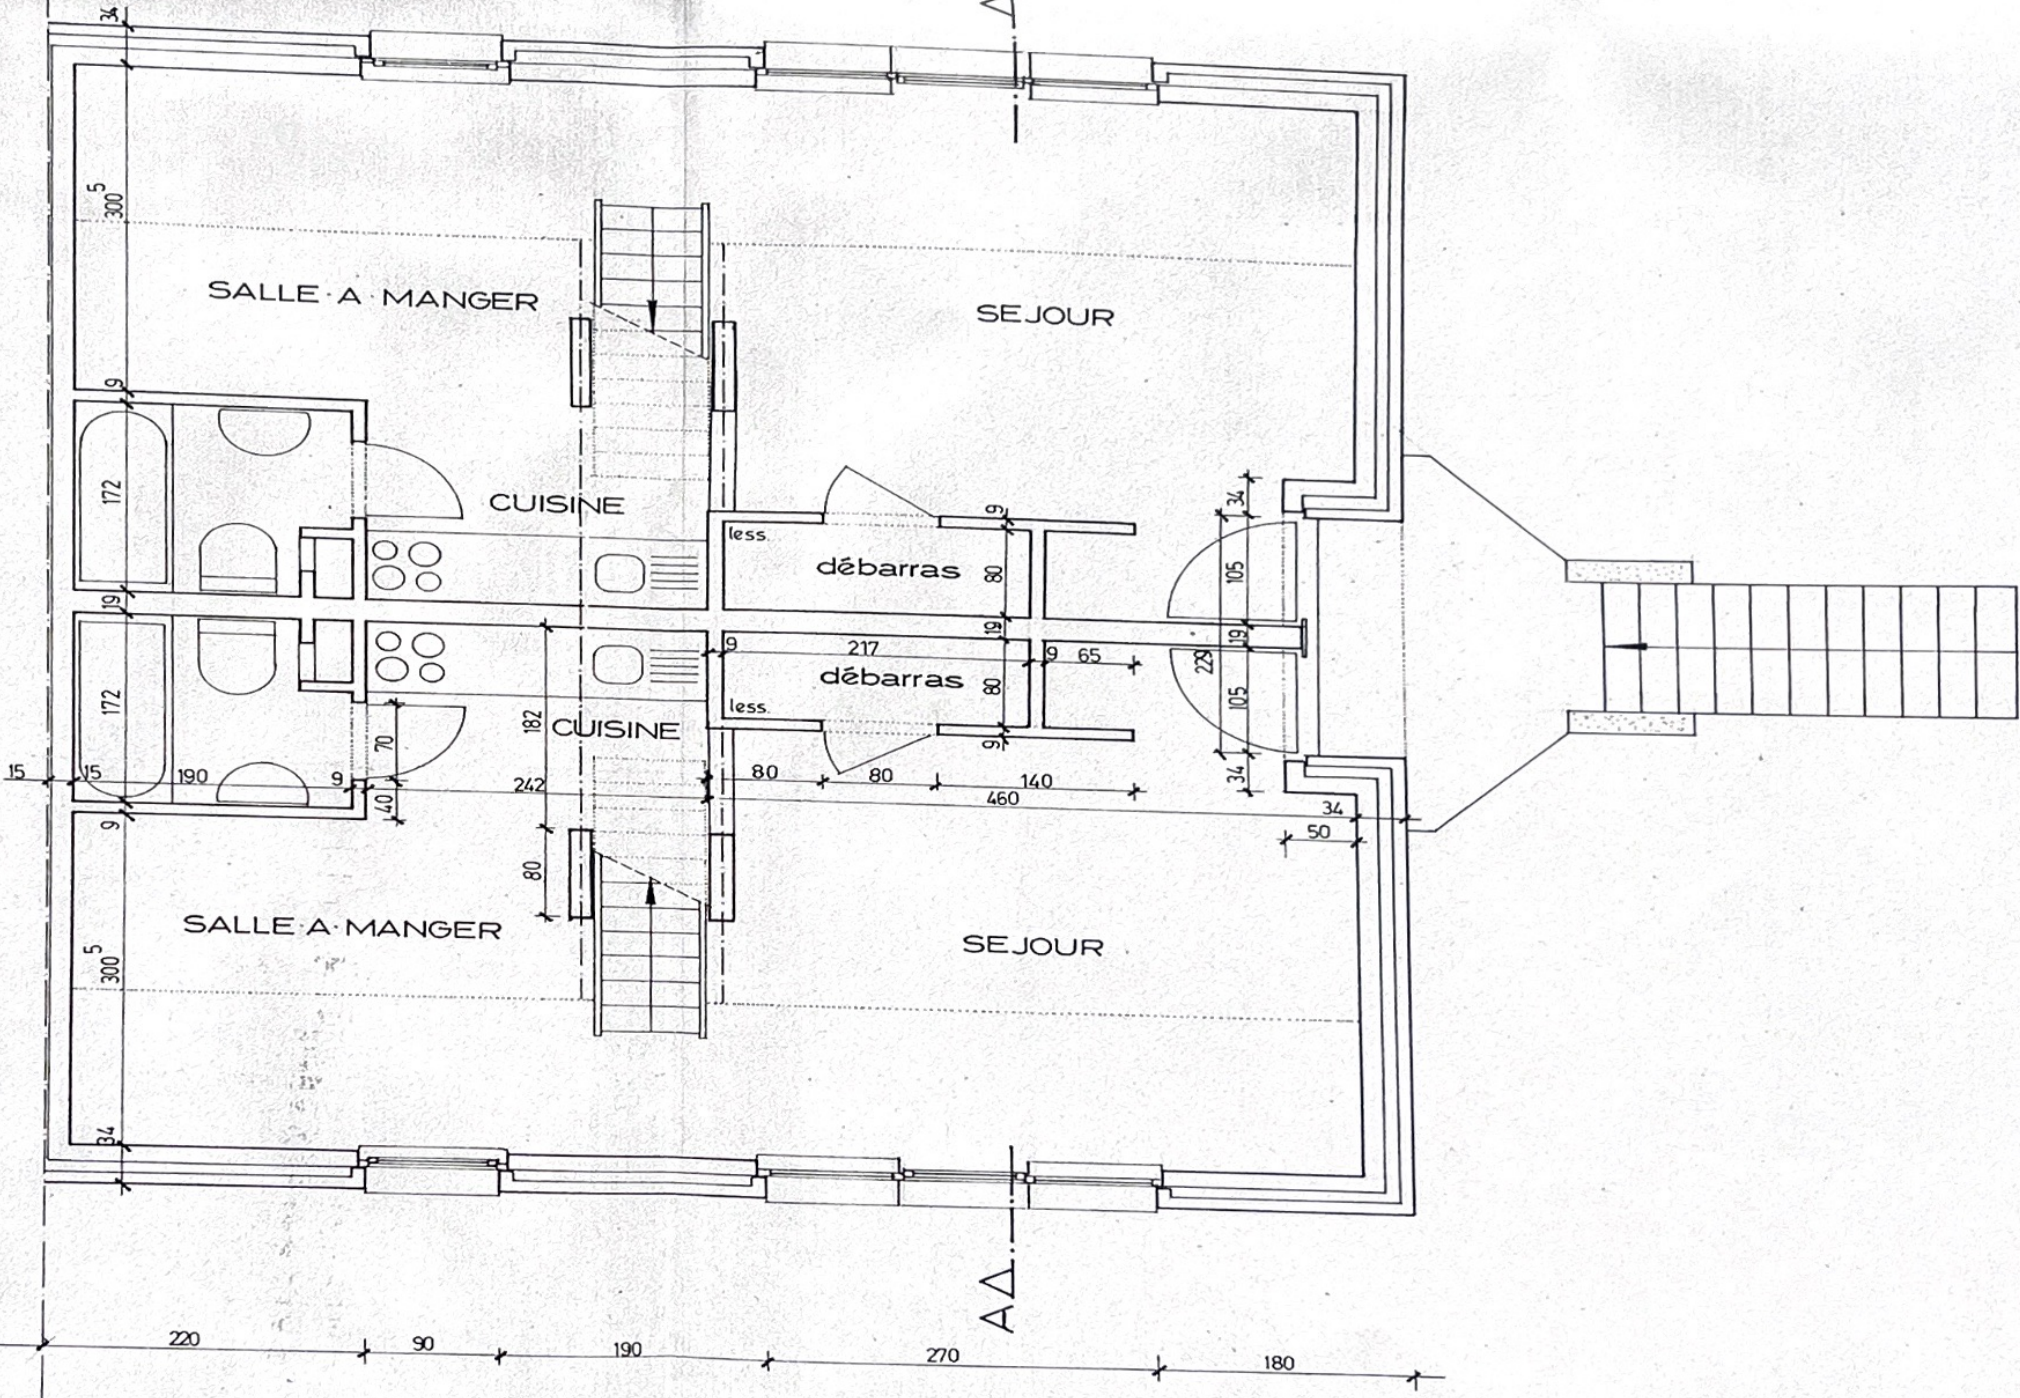

ETAGE

1
9
M



Administration Communale d'Ottignies
Annexé à l'autorisation du Collège
échevinal en date du ... 3 DEC. 1990

modifications	dates	indices

URBS ARCHITECTURE ET ENVIRONNEMENT

architectes,
urbanistes
inscrits aux
tableaux de
l'ordre

thierry lamy
luc le clercq
dominique montariol
philippe toussaint

rue de la molignée, 42
1160 bruxelles
tél.: 02/735 87 03
fax: 02/733 89 28



ouvrage bouwwerk	MAISON A APPARTEMENTS a construire COURS MARIE D'OIGNIES QUARTIER LAUZELLE LOT 4107 a 1348 OTTIGNIES - LOUVAIN · LA · NEUVE	date/datum 30.10.90	auteur du projet L. Le Clercq
maître de l'ouvrage bouwheer	Mr et Mme HOLEMANS Aarschotsesteenweg, 65 3012 Leuven - Wilsele	dessine par getekend door M.DM	dossier HOL 91
objet voorwerp	DEMANDE DE PERMIS DE BATIR PLANS, COUPE	echelle/schaal 2 %	plan 1