
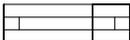


2ième Etage

 = Fenêtre de toit

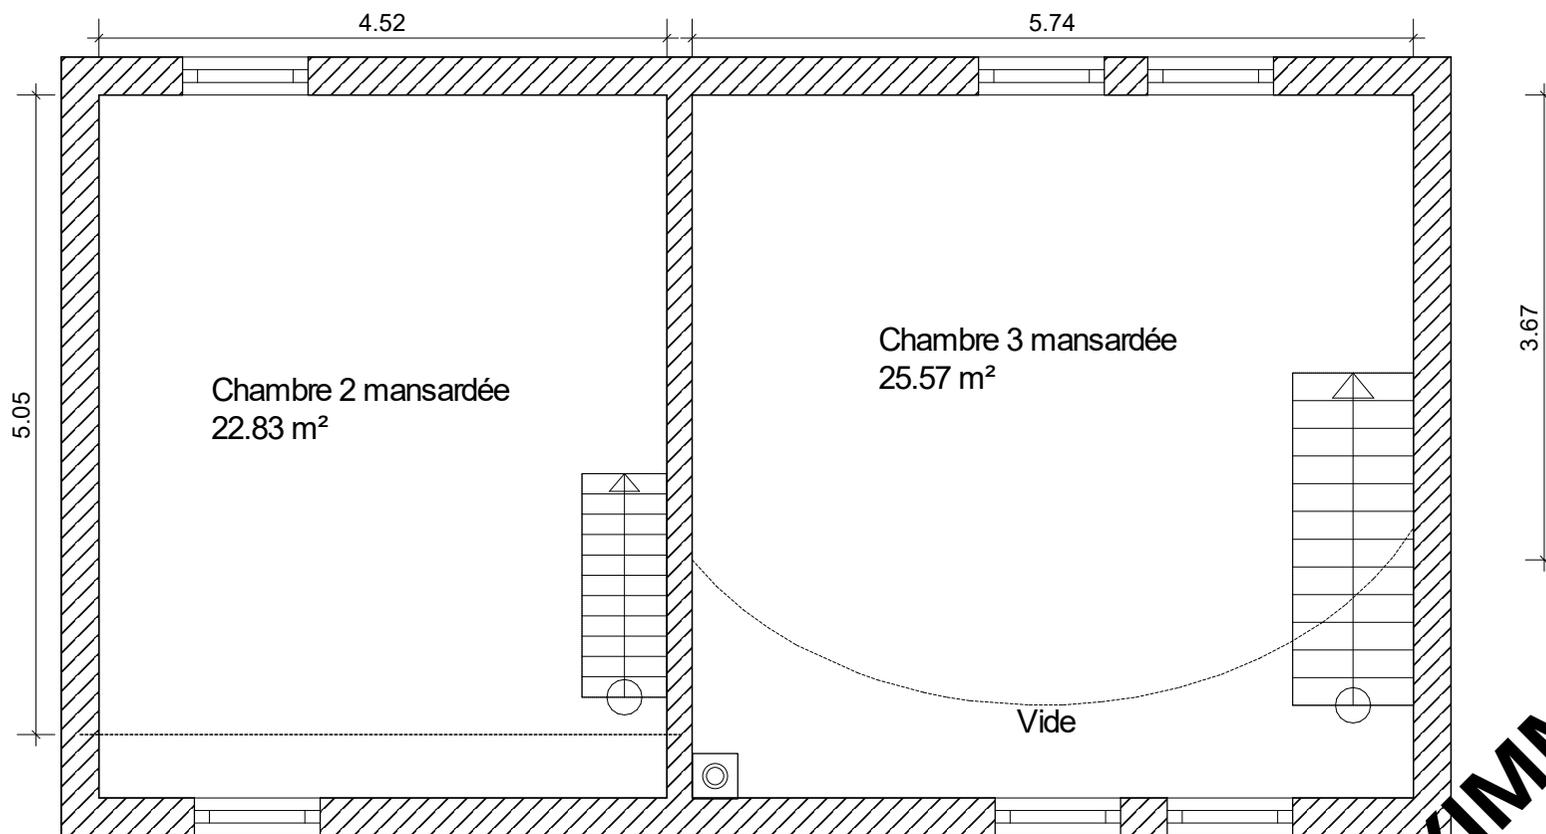

BAXIMMO

Ce document a été rédigé à titre indicatif et non contractuel.