


Rez-de-chaussée

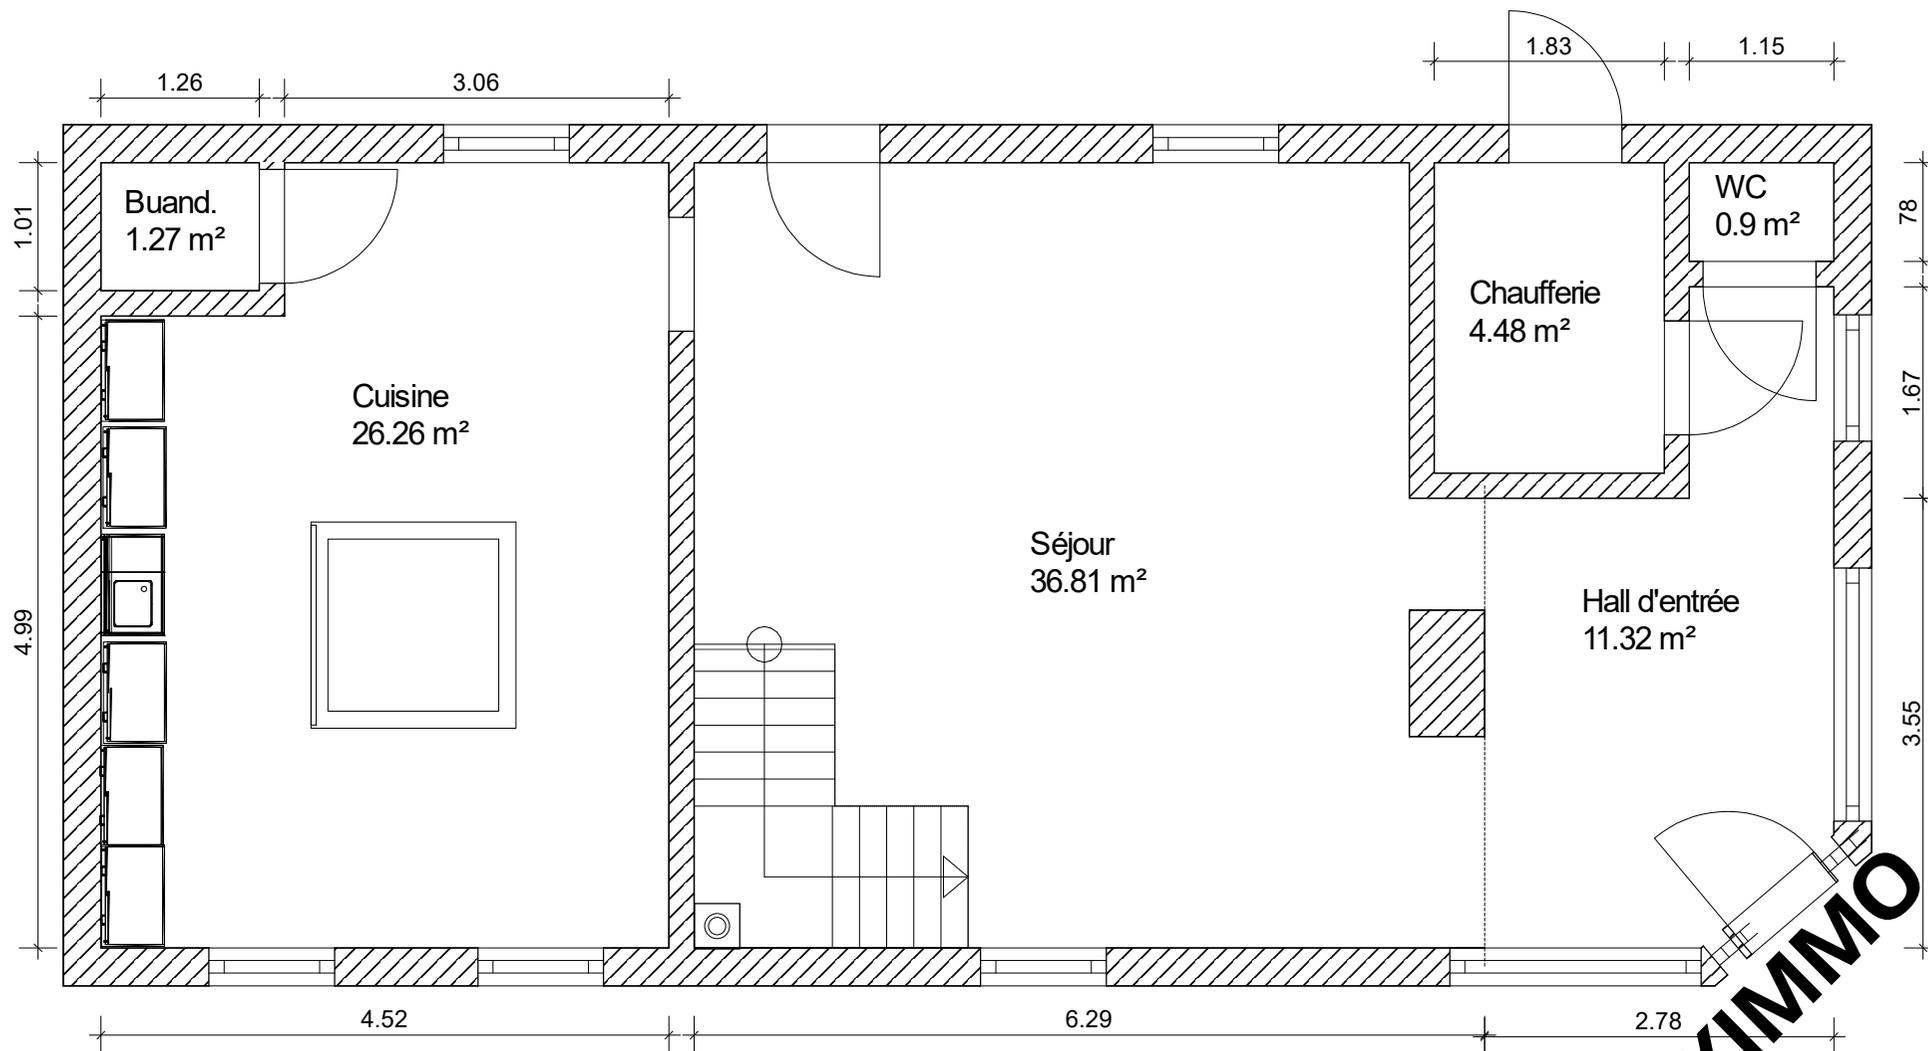

Ce document a été rédigé à titre indicatif et non contractuel.

BAXIMMO