

# ▼ Rez-de-chaussée

SURFACE TOTALE : 70.31 m<sup>2</sup> • SURFACE HABITABLE : 70.31 m<sup>2</sup> • PIÈCES : 8


## Eprave

CRÉÉ LE  
2025-01-28

ADRESSE  
Rue Saint-Nicolas 1

## DÉTAILS

Surface totale : 230.37 m<sup>2</sup>  
Surface habitable : 230.37 m<sup>2</sup>  
Étages : 4  
Pièces : 21

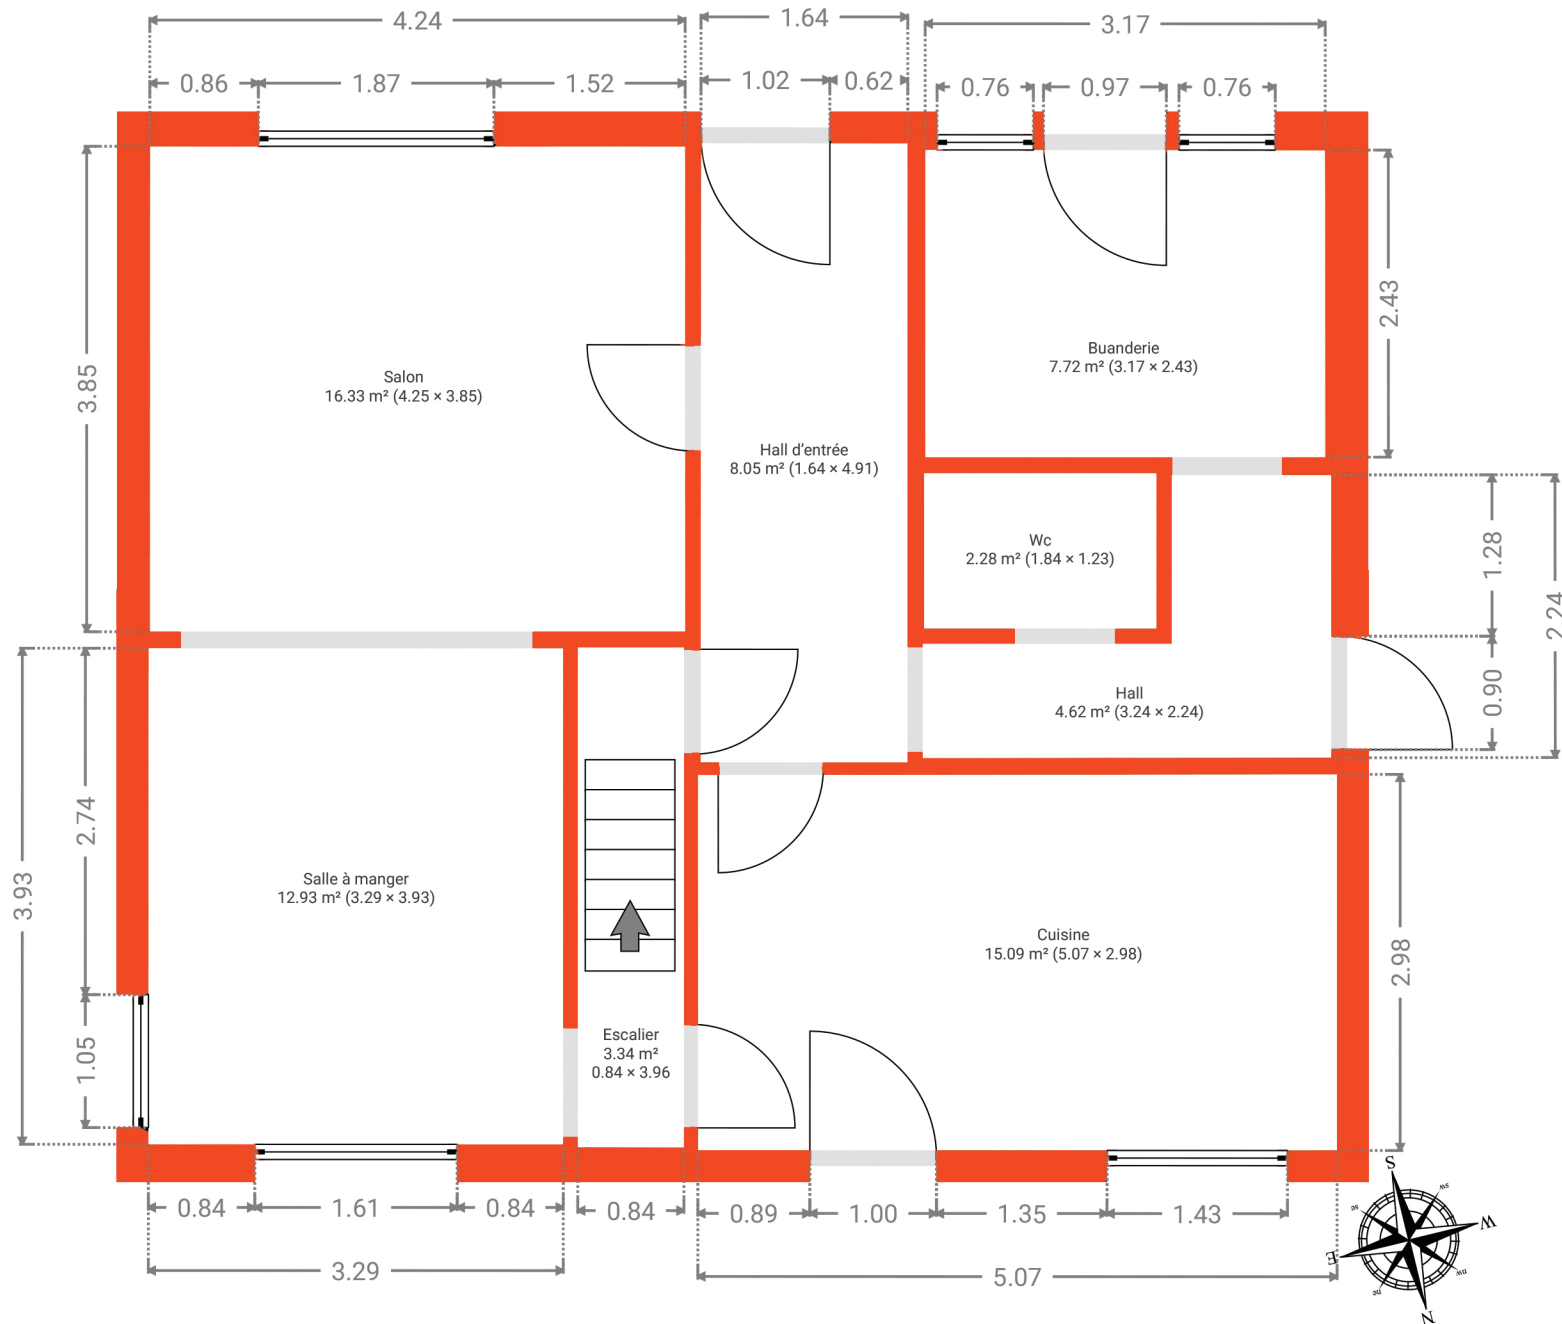

Document soumis à titre indicatif et non contractuel.

