

▼ 1er étage


SURFACE TOTALE : 70.90 m² • SURFACE HABITABLE : 70.90 m² • PIÈCES : 9

Eprave

CRÉÉ LE
2025-01-28

ADRESSE
Rue Saint-Nicolas 1

DÉTAILS
Surface totale : 230.37 m²
Surface habitable : 230.37 m²
Étages : 4
Pièces : 21

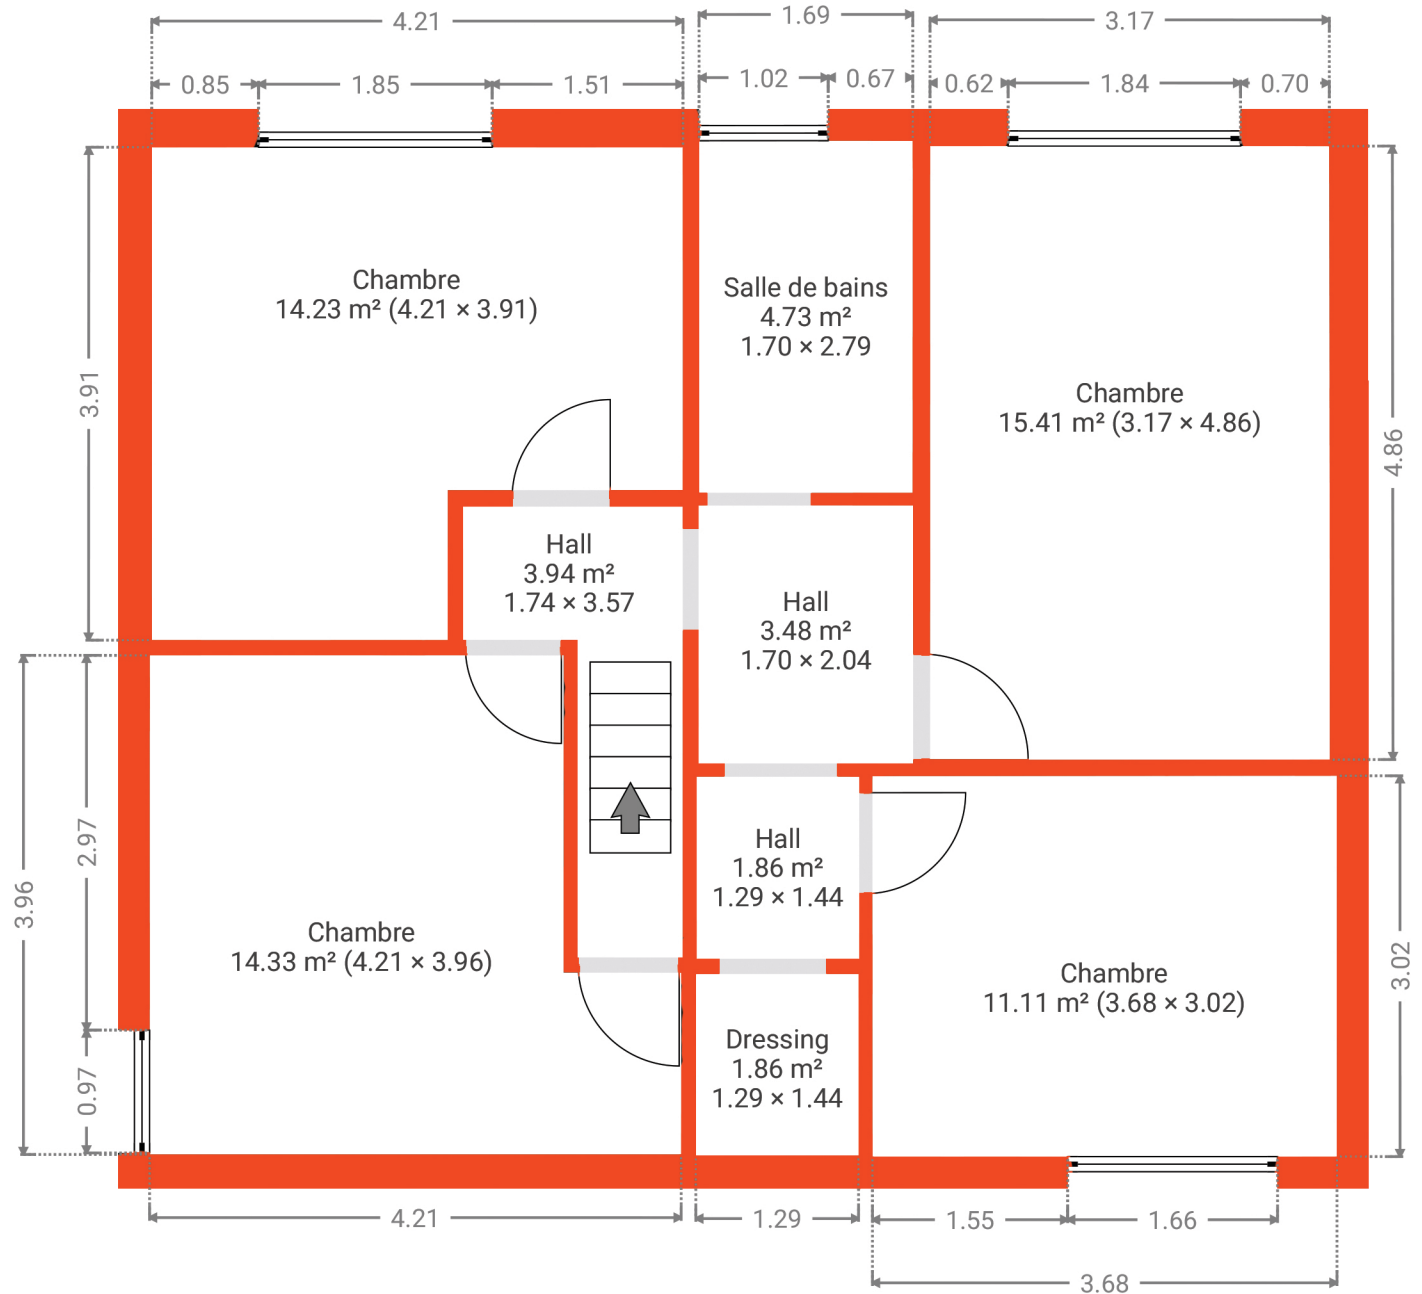

Document soumis à titre indicatif et non contractuel.

