


TAGE 1/50

SITUATION EXISTANTE DE FAIT - PLAN DU 1^{IER} ÉTAGE 1/50
+ DEMANDE D'ISOLATION DE LA FAÇADE PAR L'EXTÉRIEUR

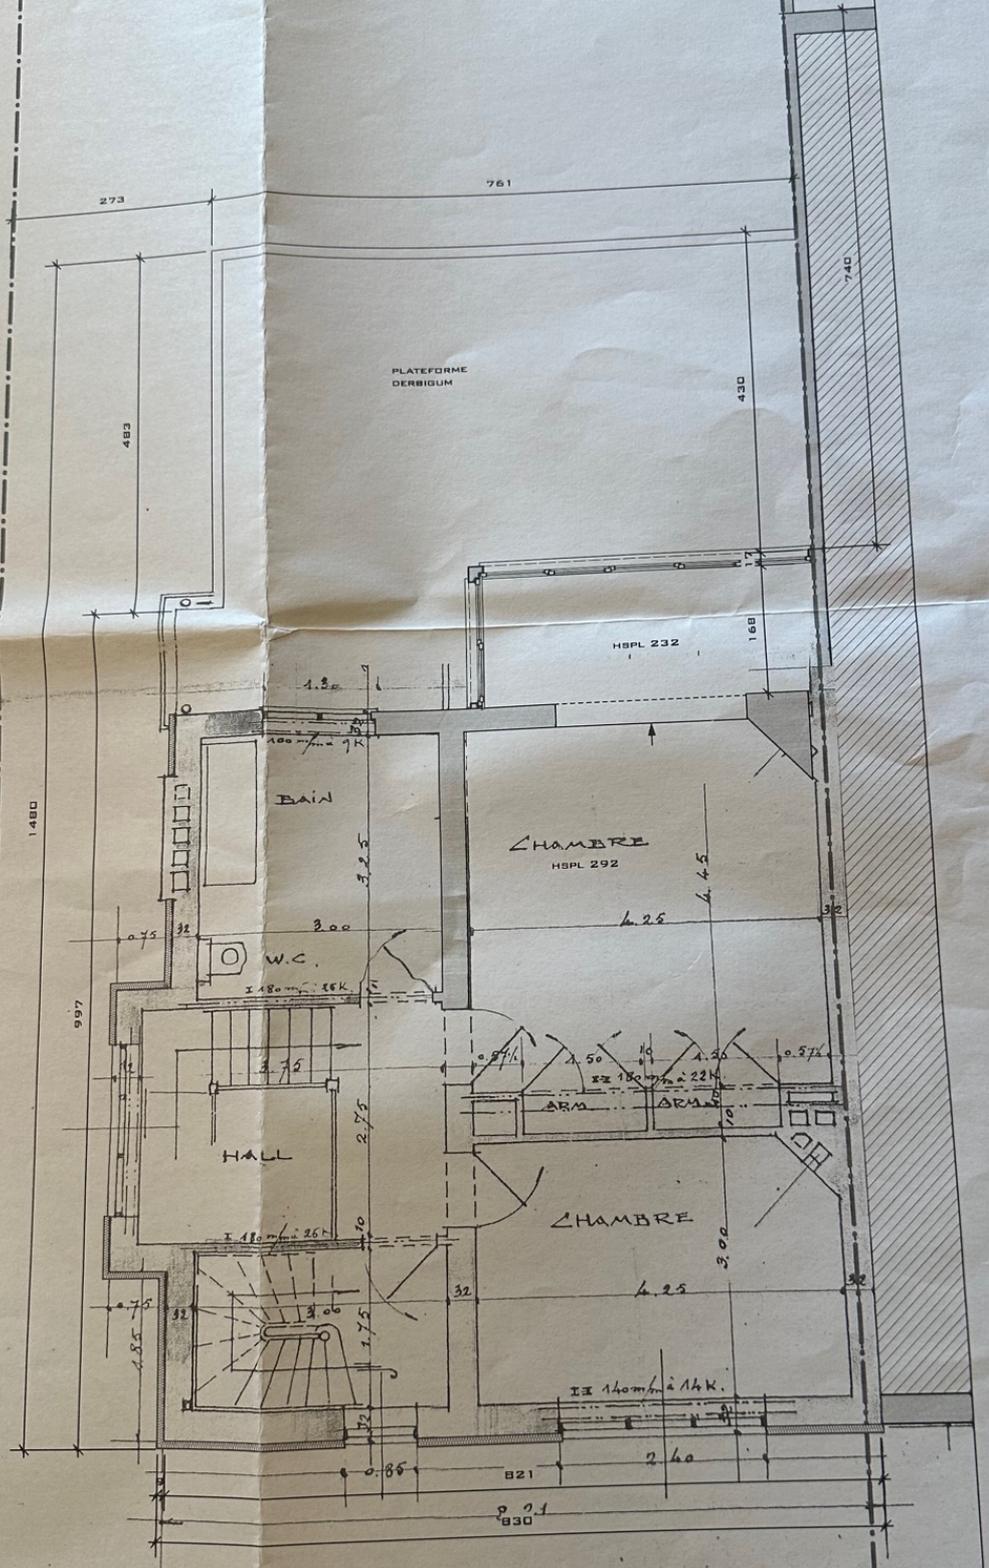

1^{IER} ÉTAGE

1/500