SITUATION EXISTANTE DE FAIT - PLAN DU RDC 1/50
+ DEMANDE D'ISOLATION DE LA FAÇADE PAR L'EXTÉRIEUR

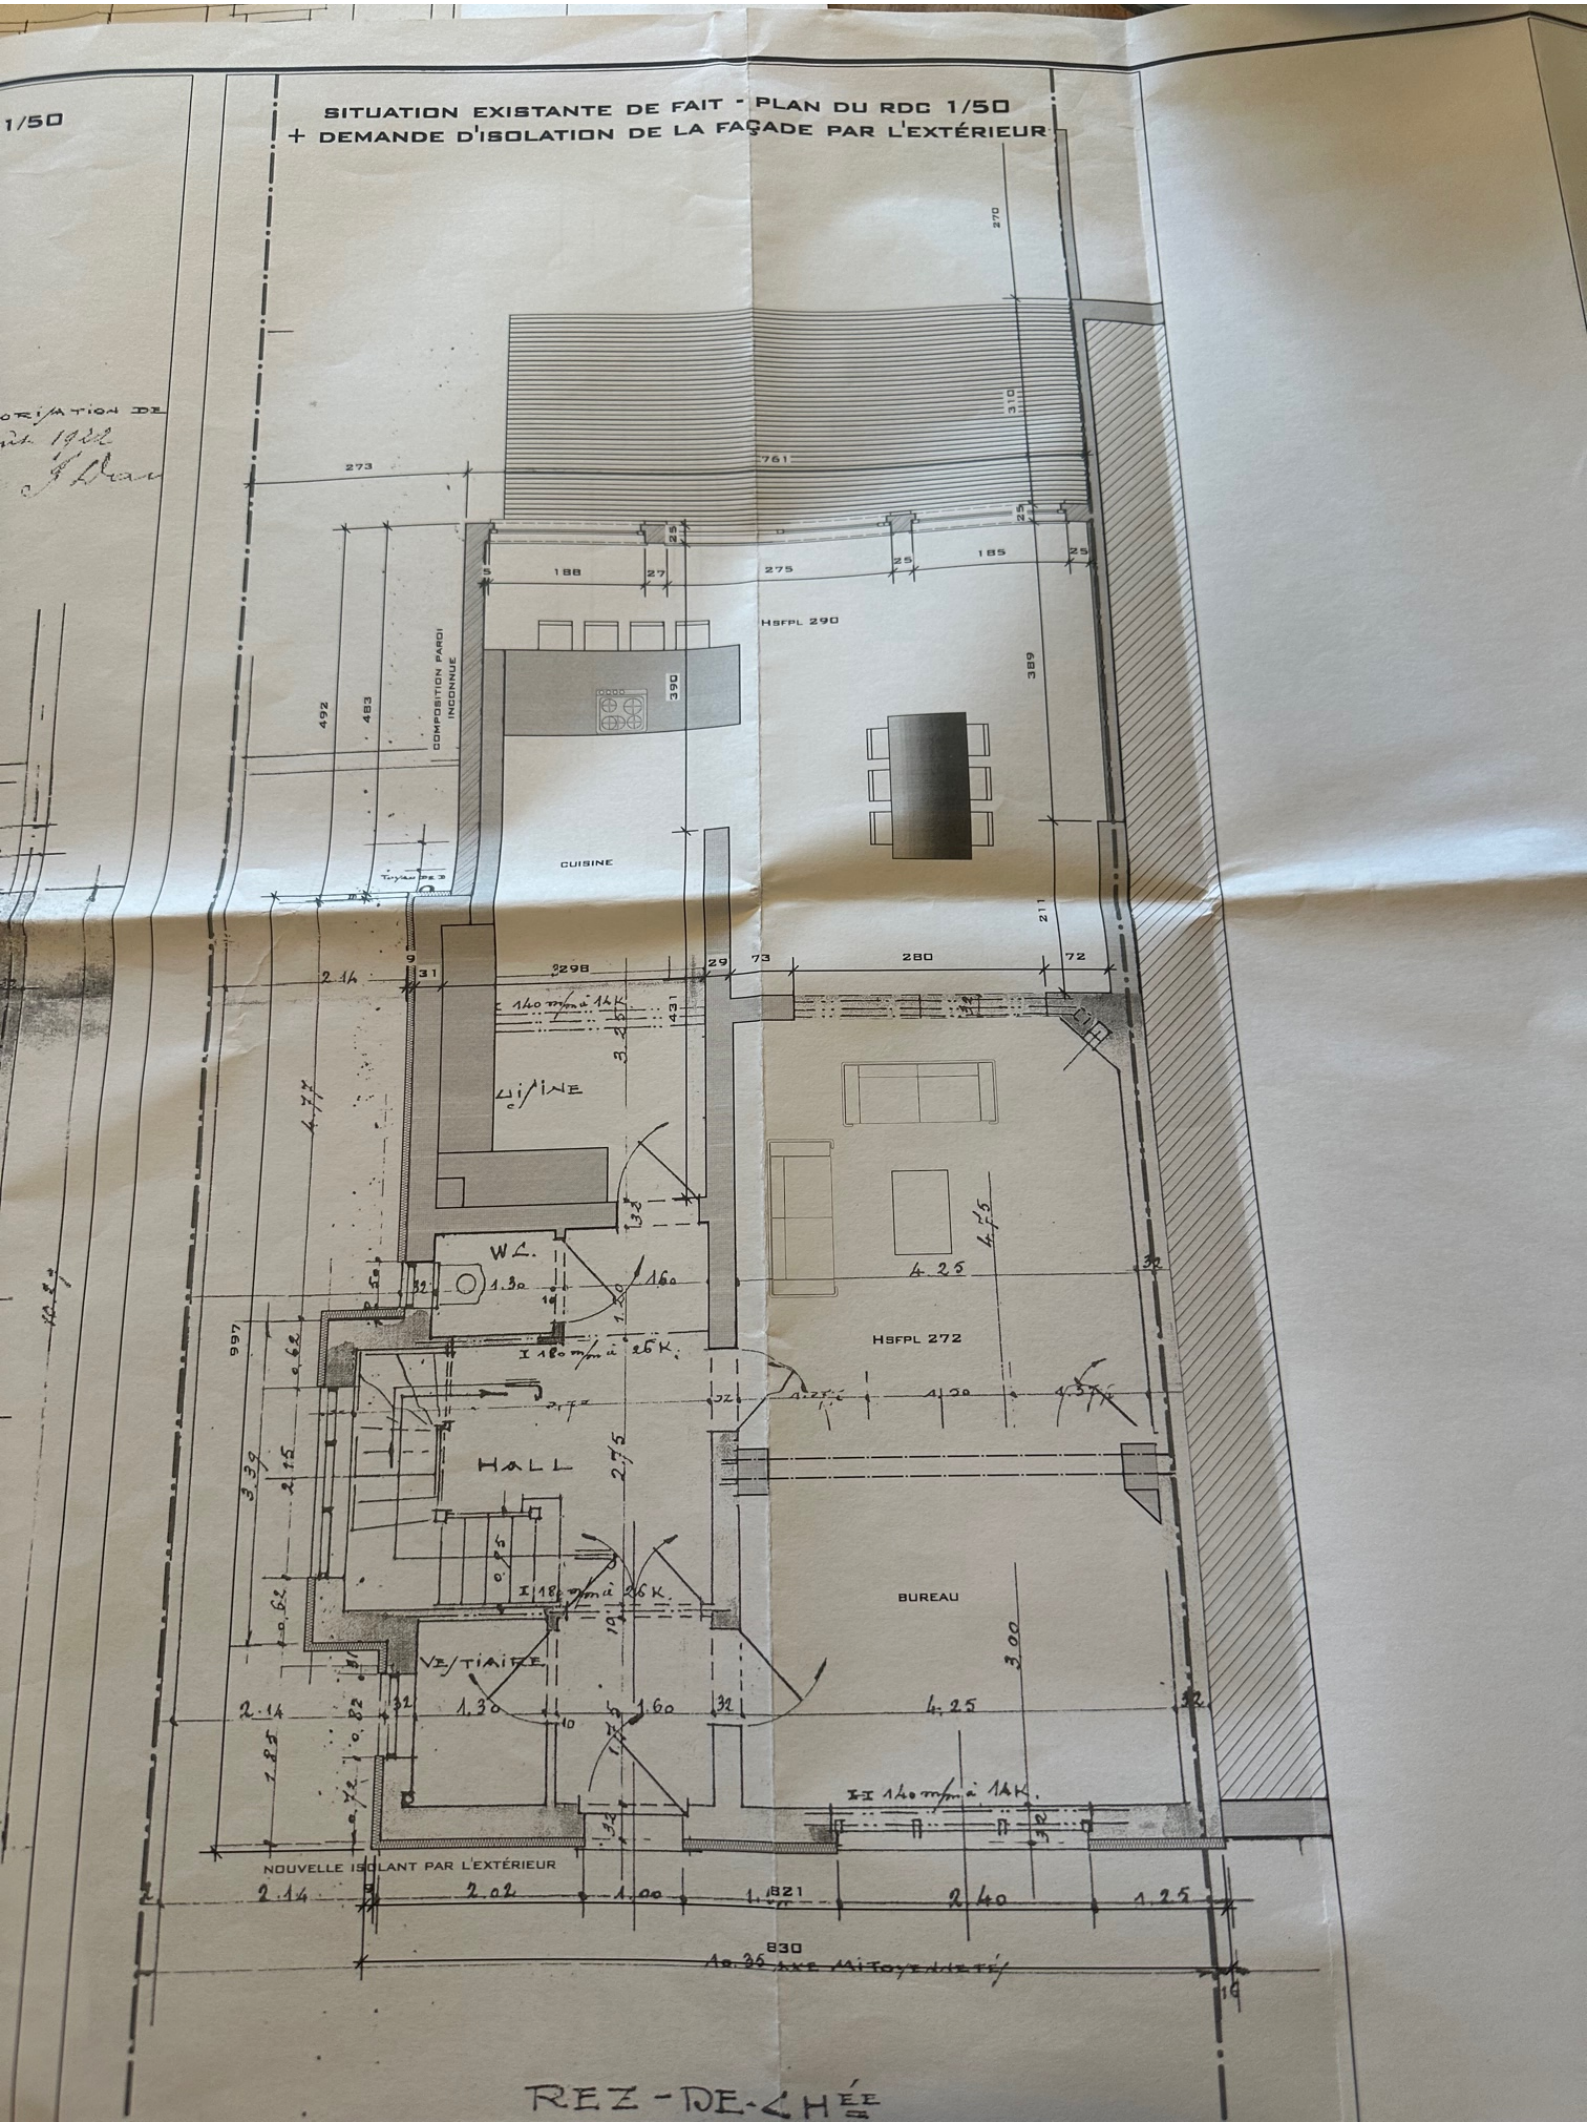

REZ-DE-CHÉE