


SITUATION EXISTANTE DE DROIT - PLAN DU RDC 1/50

SITUATION EXISTANTE
+ DEMANDE D'ISOLATION

JOINT A MA DEMANDE EN AUTORISATION DE
STRANDE, LE *17* *Janv* 1922
J. Beau

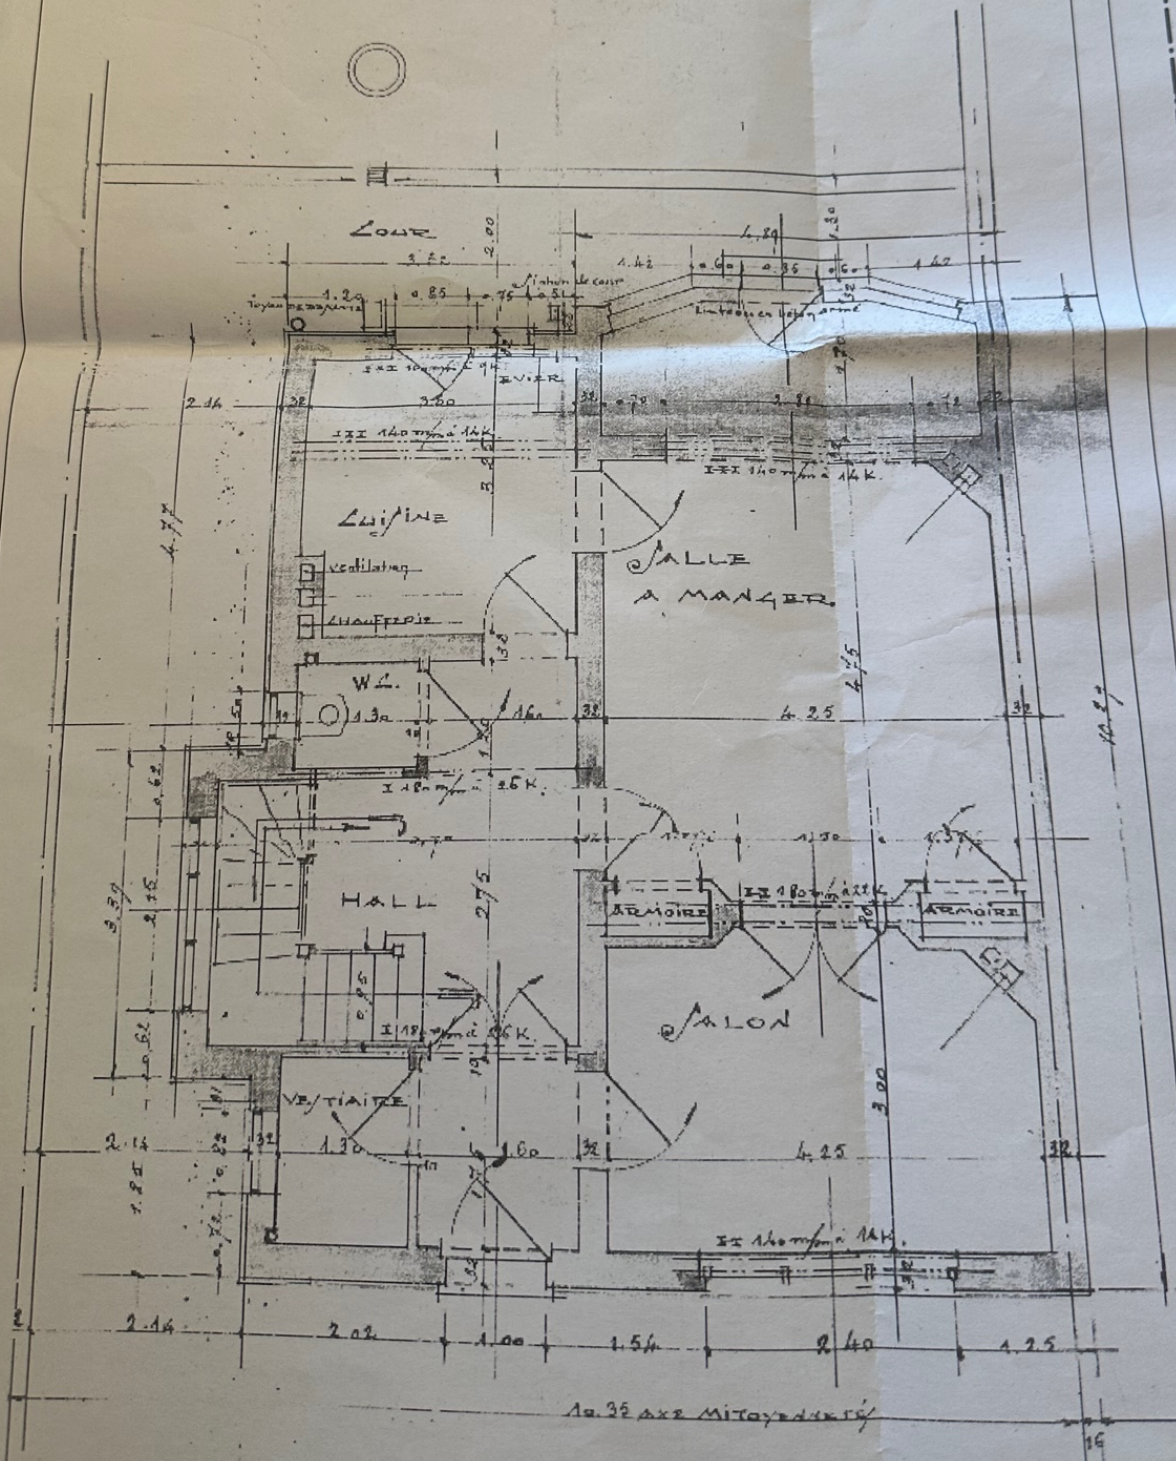

REZ-DE-CHUÉE