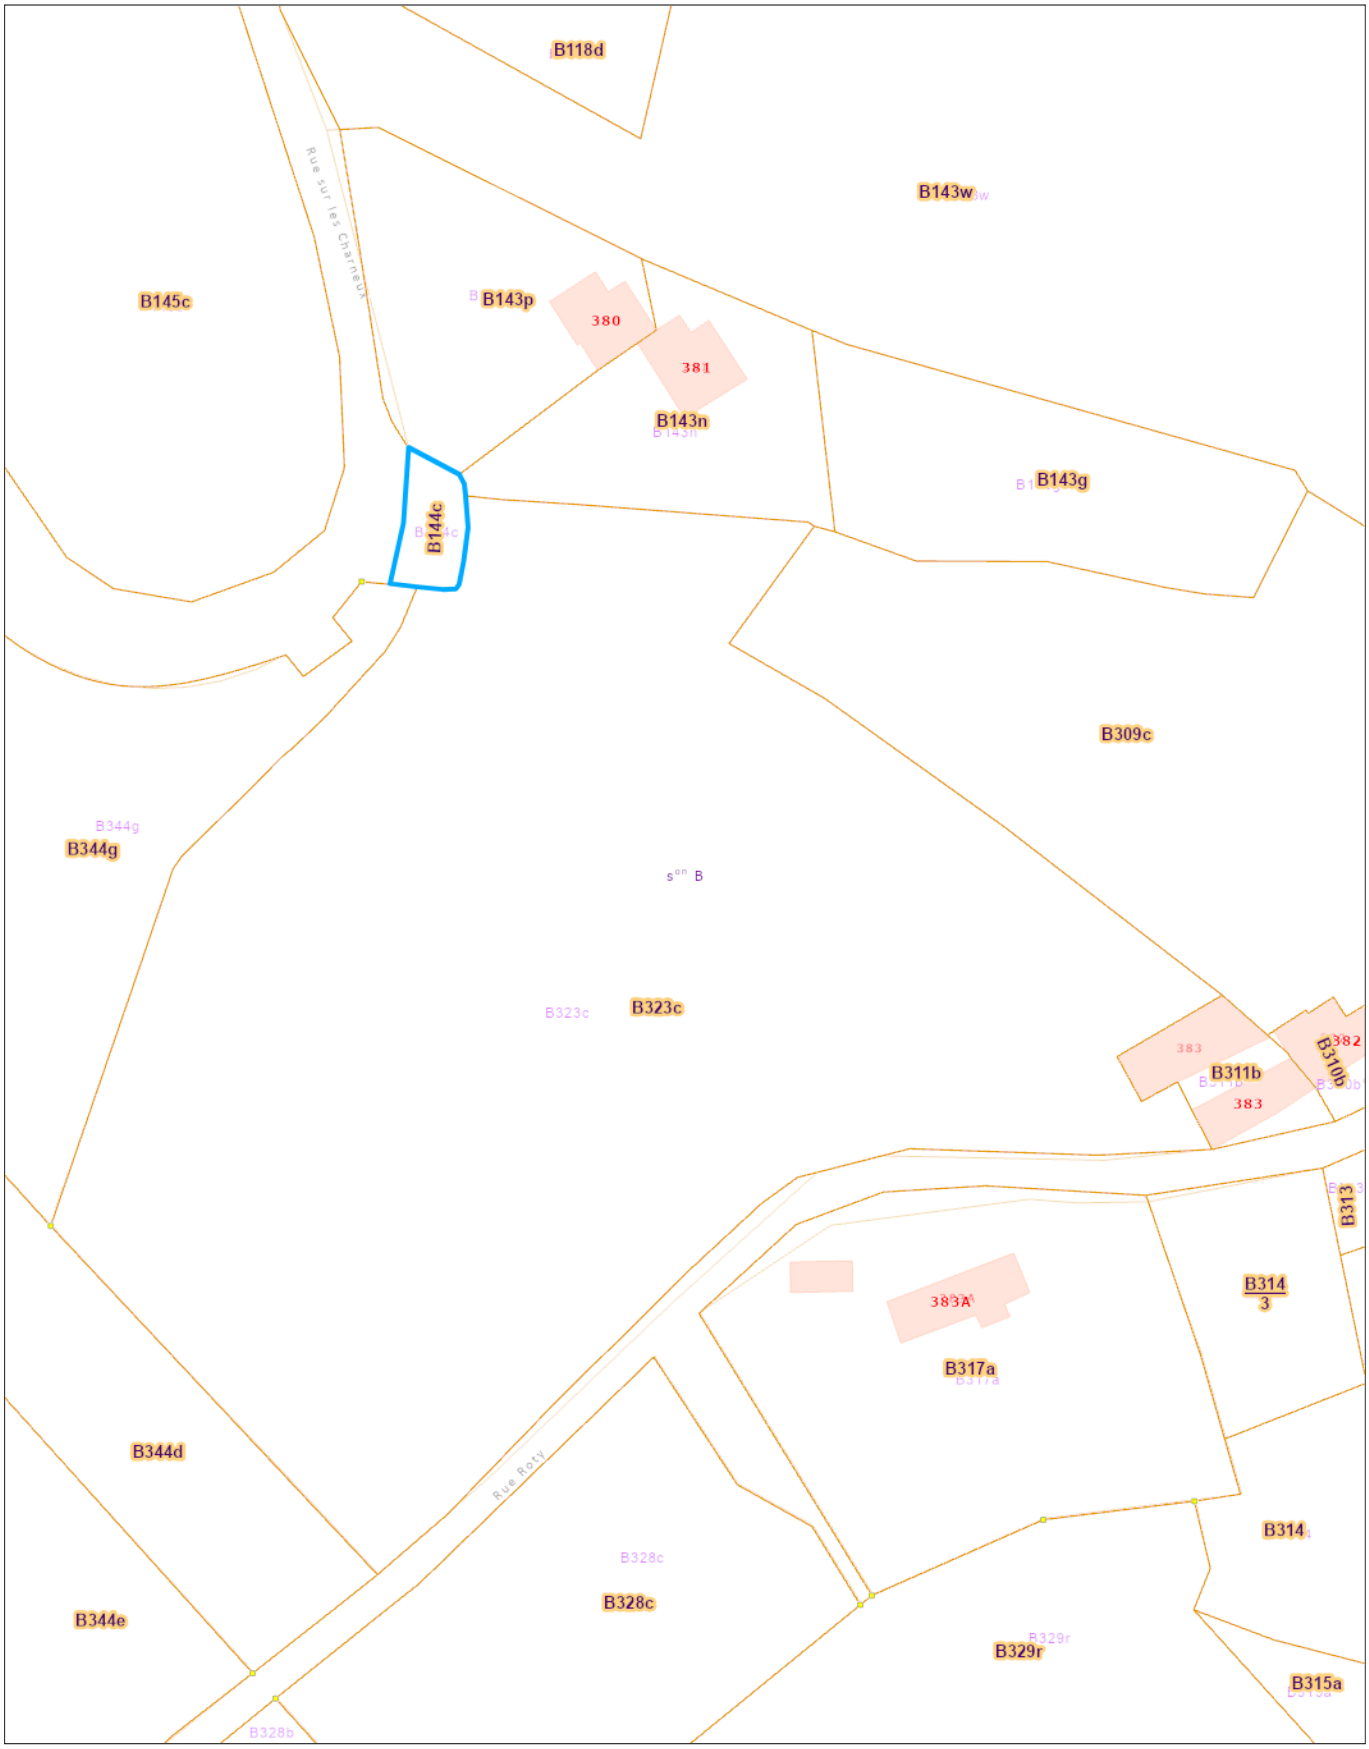14/02/2025
Schaal: 1:1000