




BUILDING: LUXEMBOURG

Niveau : 1
Appartement n°: LU 1 A
Cave / Keller n°: Lét1
Surface intérieur / Total openbare: 110,06m²
Surface terrasse / Openbare terras: 9,51m²


Appartement avec / met: 3 bedrooms

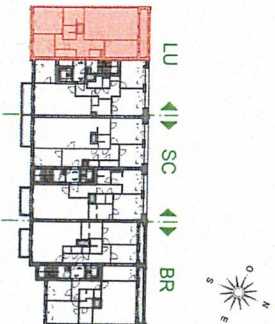

Site Plan

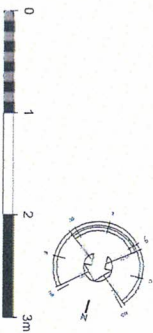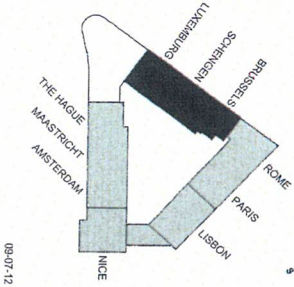

GARDEN FACADE

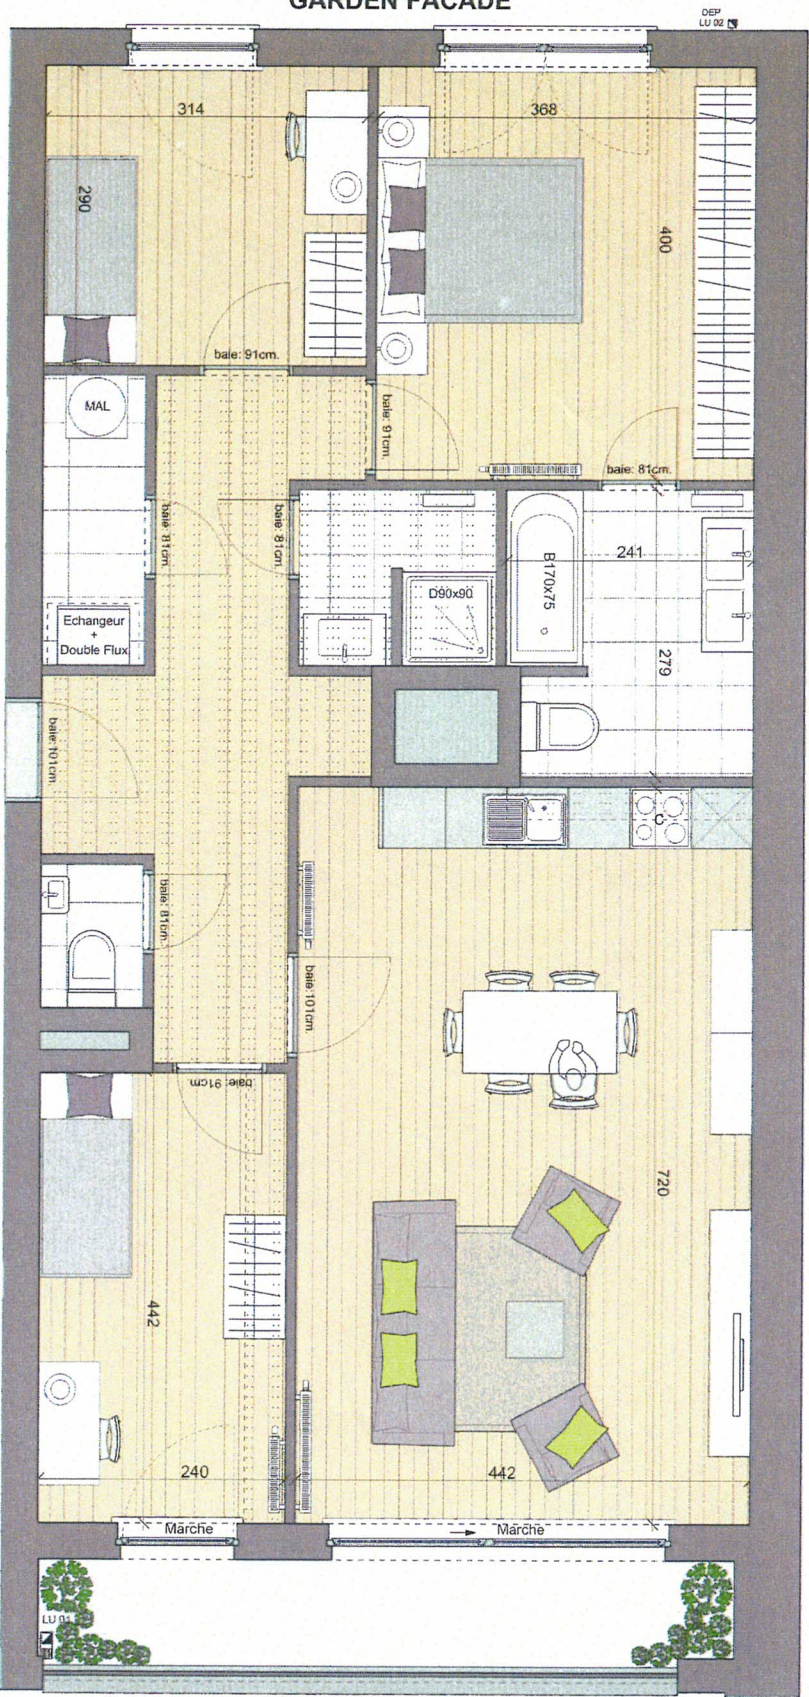

LEGENDE

Faux-plafonds / Vais plafond

1. Des modifications sont susceptibles d'être apportées à ce plan en fonction des nécessités de la réalisation.
 2. L'aménagement, y compris les placards ne sont pas inclus et sont dessinés à titre d'illustration.
 3. L'agencement de la cuisine, ainsi que les mesures sont donnés à titre indicatif.
1. Planaanpassingen zijn mogelijk ten gevolge van de uitvoering. 2. Het los meubelwerk en ingewerkte kasten zijn ter illustratie en is niet bindend.