


REZ-DE-CHAUSSEE

Caves et garage en sous-sol

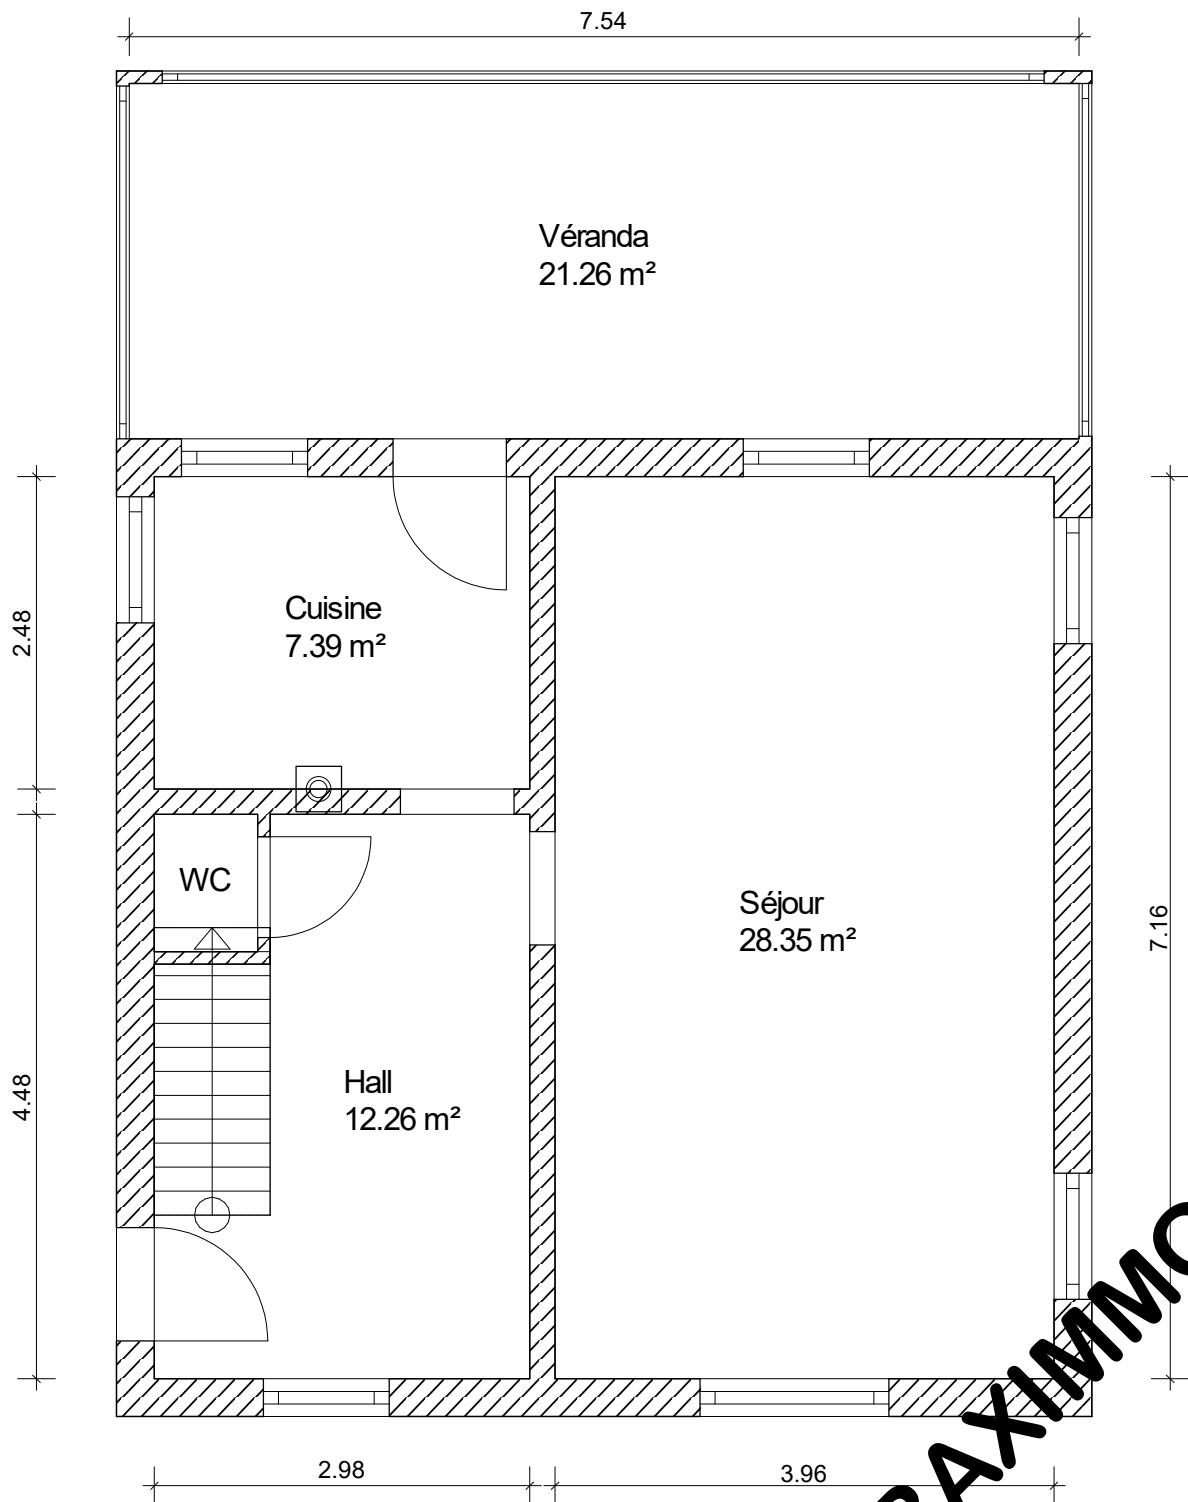

BAXIMMO

Ce document a été réalisé à titre indicatif et non contractuel.