



ILÔT
MAILLEBOTTE




Localisation

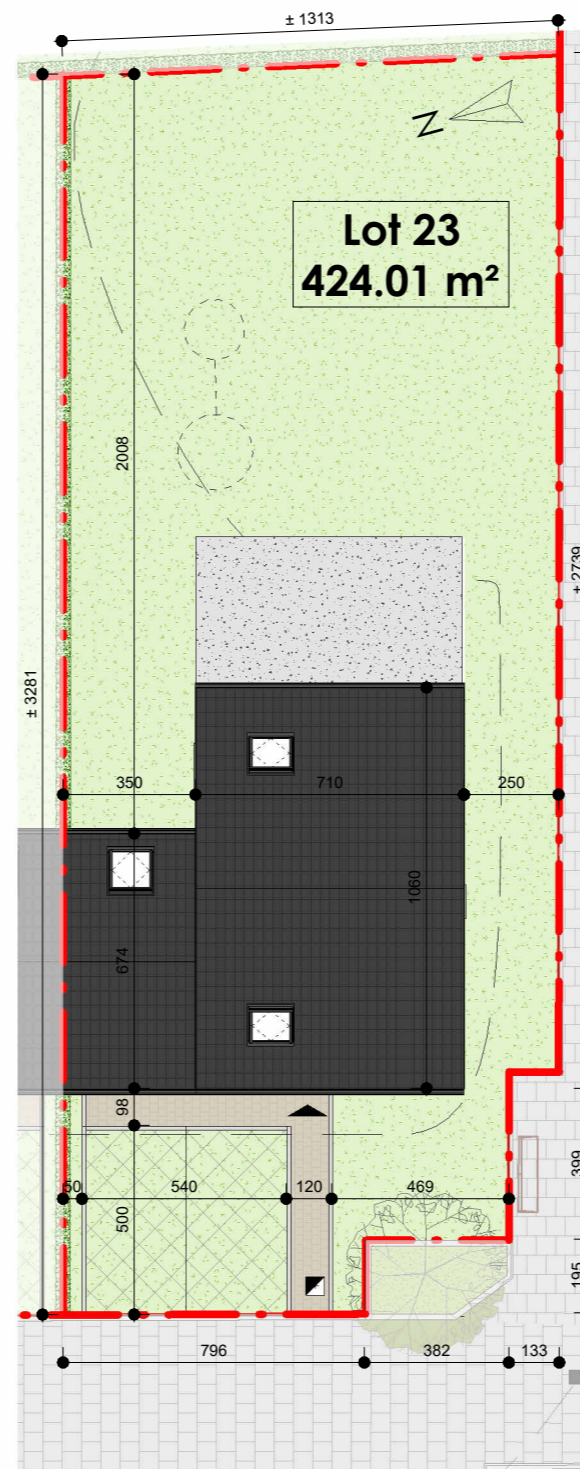

Implantation
1 : 200

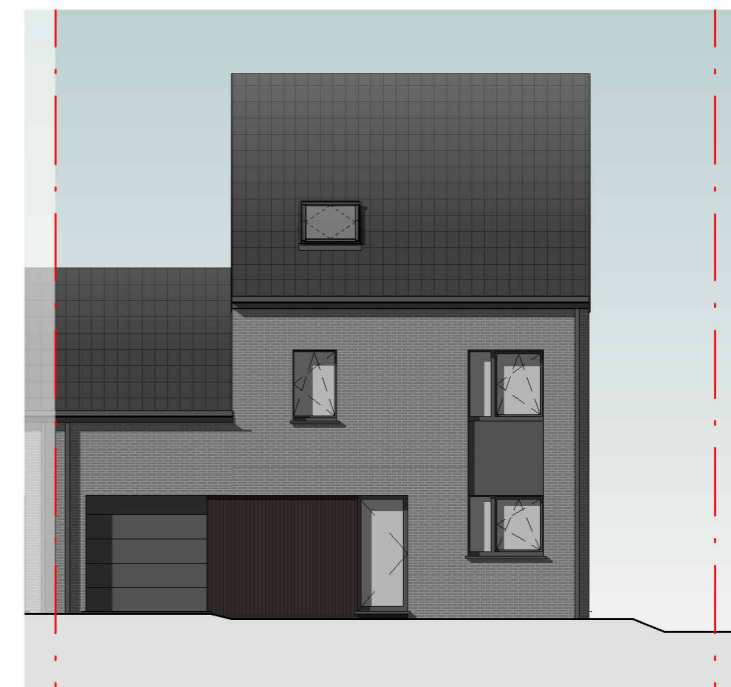

Élévation rue
1 : 150

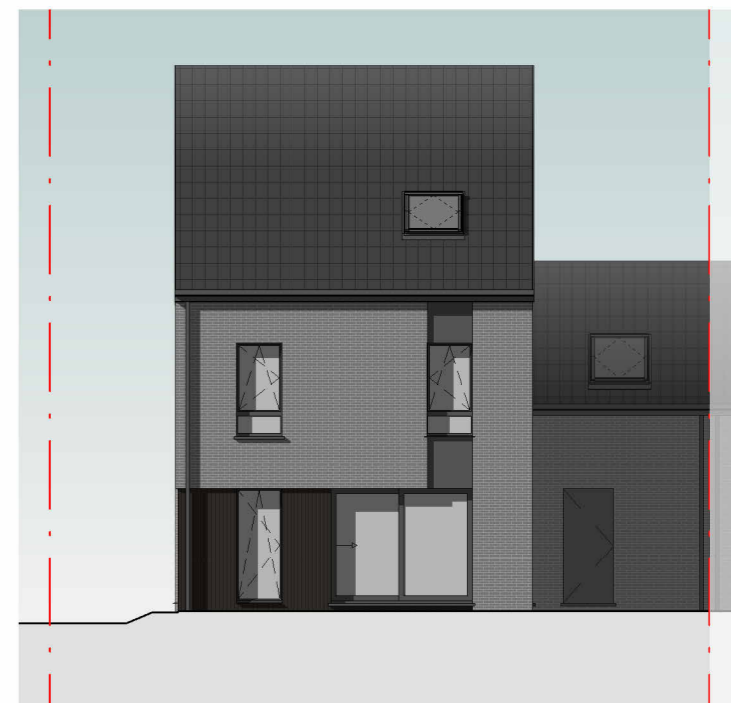

Élévation jardin
1 : 150

ADRESSE DU PROJET: Boulevard de la Résistance / Chaussée de Namur - 1400 Nivelles

Ce document est donné à titre indicatif & non contractuel. Des modifications sont susceptibles d'être apportées selon les nécessités de réalisation. Les cotations, l'ameublement (y compris placards & éléments de cuisine) et l'agencement de celui-ci sont donnés à titre indicatif.




ICM PATRIMOINE




ILÔT MAILLEBOTTE - NIVELLES / LOT 23 - Modèle Frêne

Date : 25/12/2023

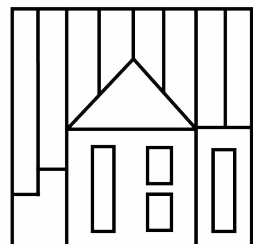


ILÔT
MAILLEBOTTE

| SURFACES LOT 23 | |
|--|-----------------------|
| Surface brute totale | 242,19 m ² |
| Garage | 21,42 m ² |
| Séjour / Salle à manger | 34,73 m ² |
| Cuisine | 12,00 m ² |
| Chambre 01 | 15,26 m ² |
| Chambre 02 | 12,52 m ² |
| Chambre 03 | 12,28 m ² |
| Chambre 04 | 12,10 m ² |
| Combles aménageables (au dessus de 1m50) | 40,71 m ² |

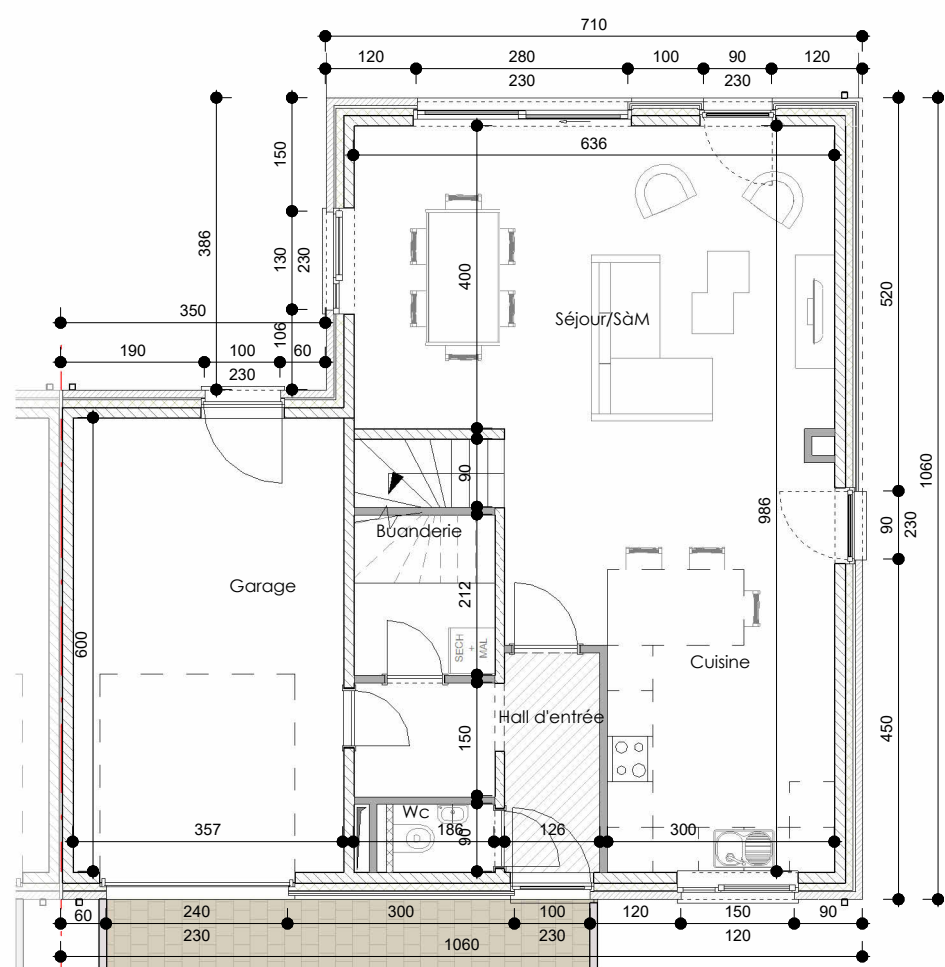


Rez-de-chaussée

1 : 100

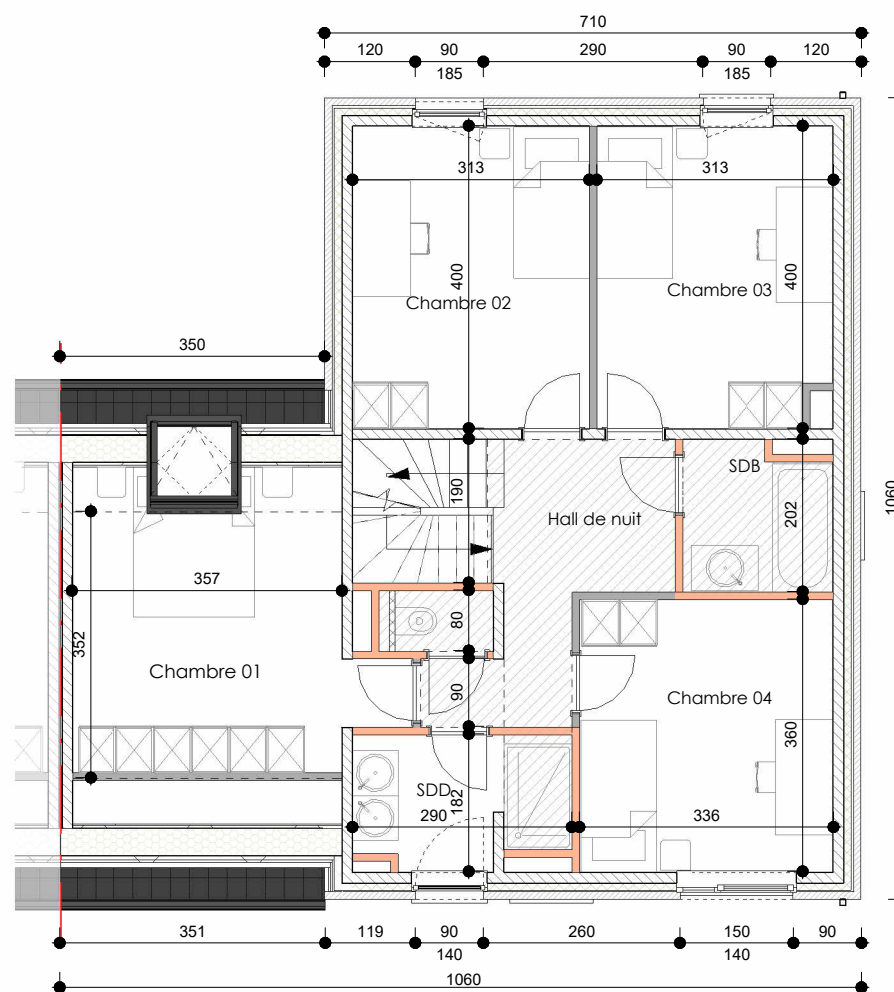

Premier étage

1 : 100

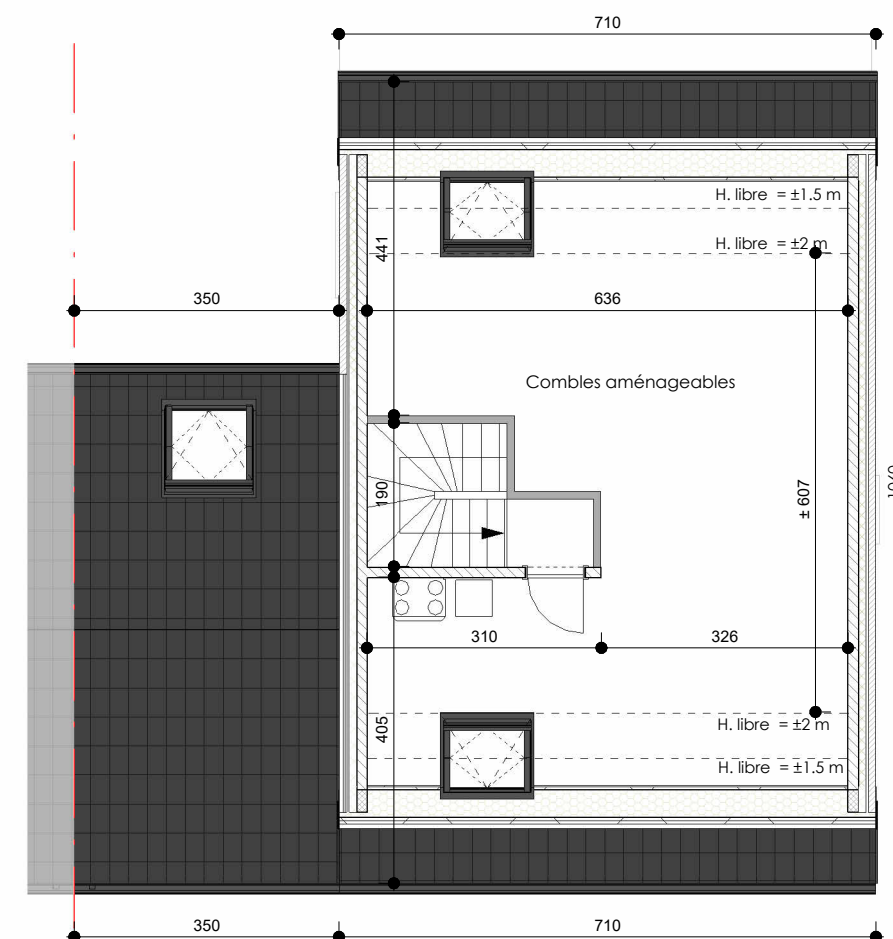

Combles

1 : 100

ADRESSE DU PROJET: Boulevard de la Résistance / Chaussée de Namur - 1400 Nivelles

Ce document est donné à titre indicatif & non contractuel. Des modifications sont susceptibles d'être apportées selon les nécessités de réalisation. Les cotations, l'ameublement (y compris placards & éléments de cuisine) et l'agencement de celui-ci sont donnés à titre indicatif.