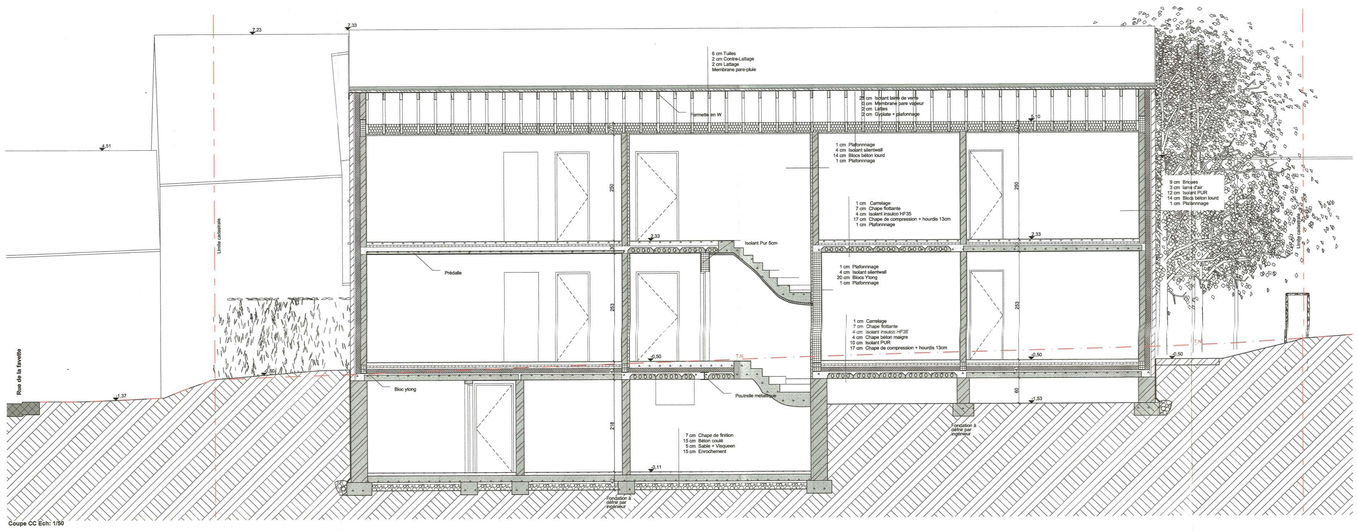

Coupe CC Ech: 1/50

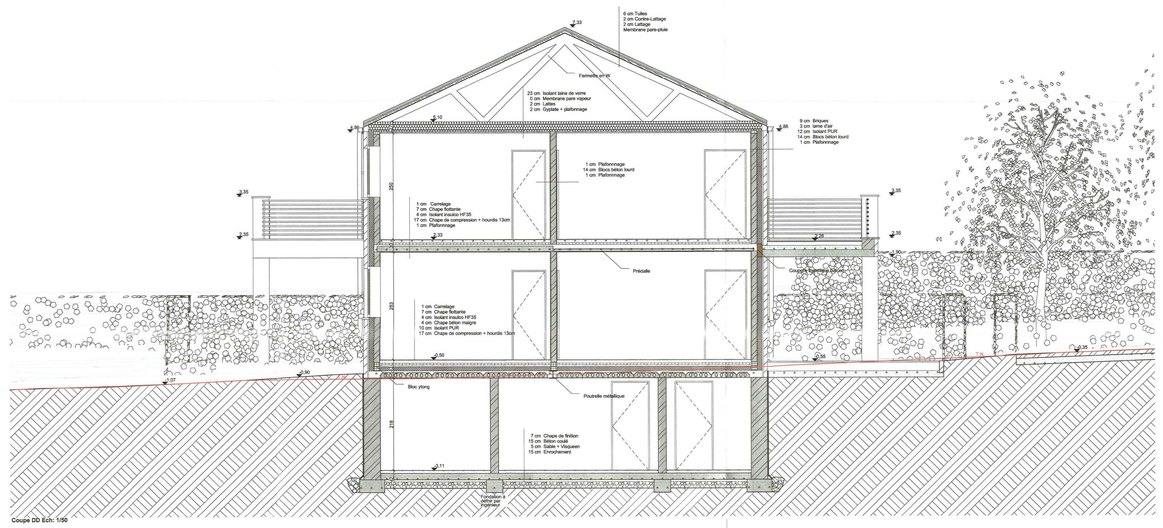

Coupe DD Ech: 1/50

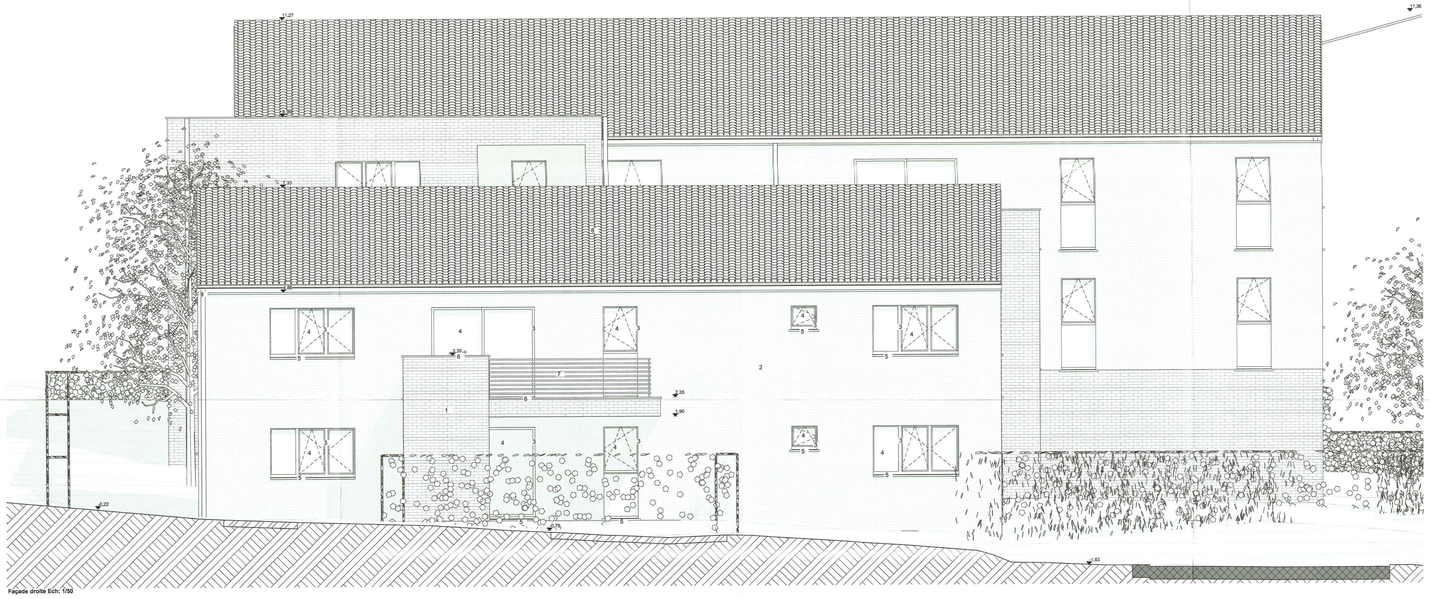

Façade droite Ech: 1/50

Façade avant Ech: 1/50

Légende des matériaux:

1- Briques ton foncé
2- Briques ton beige
3- Châssis en Pvc ton foncé
4- Vitrage clair
5- Seuil en pierre bleu
6- Garde corps en pierre bleu
7- Garde corps Métallique foncé
8- Tuiles foncées
9- Gouttières et descentes en zinc

Façade gauche Ech: 1/50

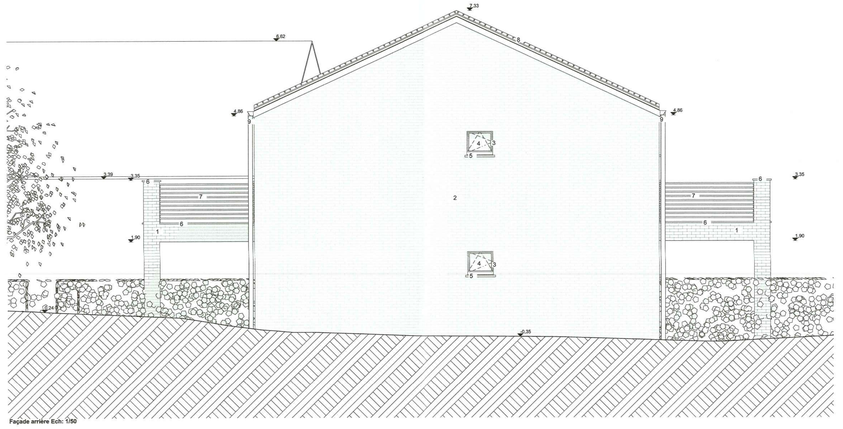

Façade arrière Ech: 1/50