


SITUATION  
ech. 1/100

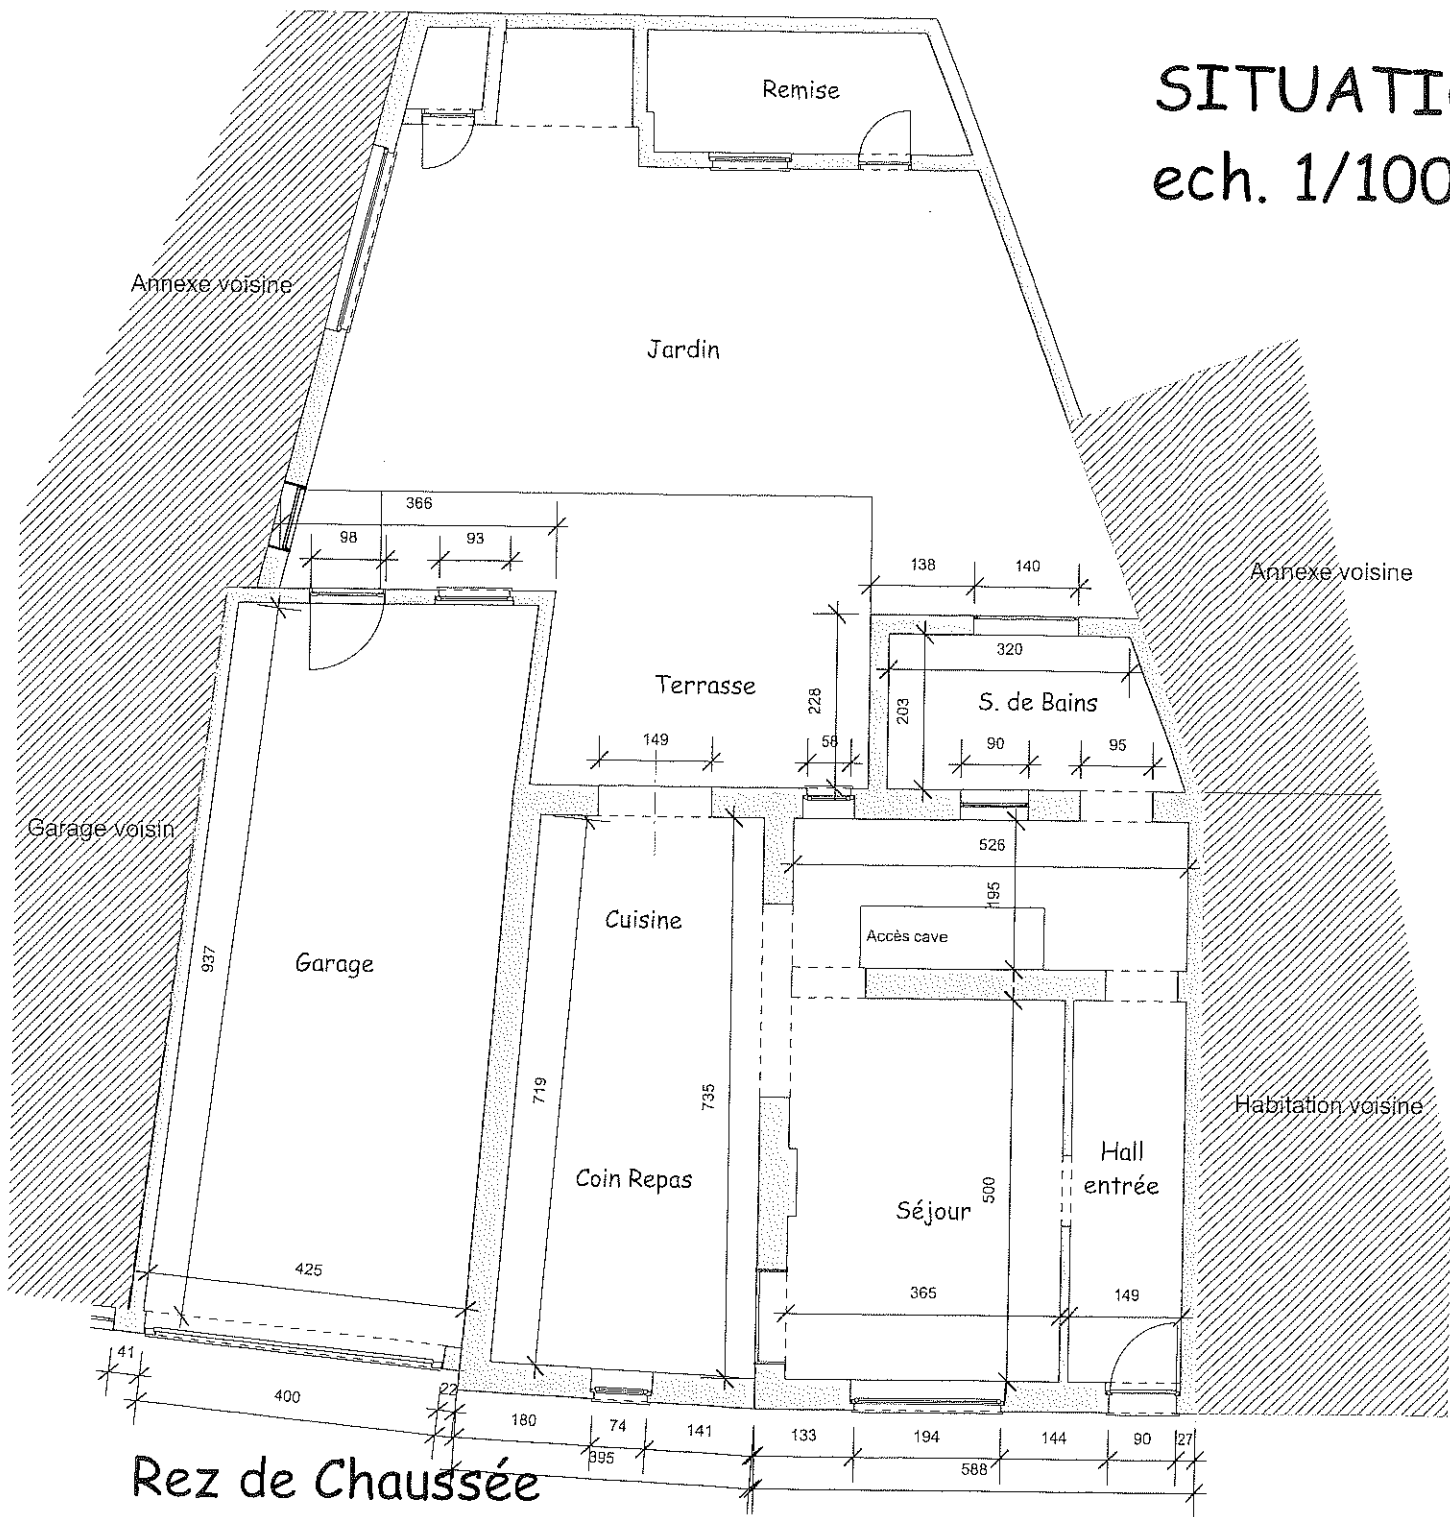

Rez de Chaussée

Etage

