


Blvd d'Avroy 51/011

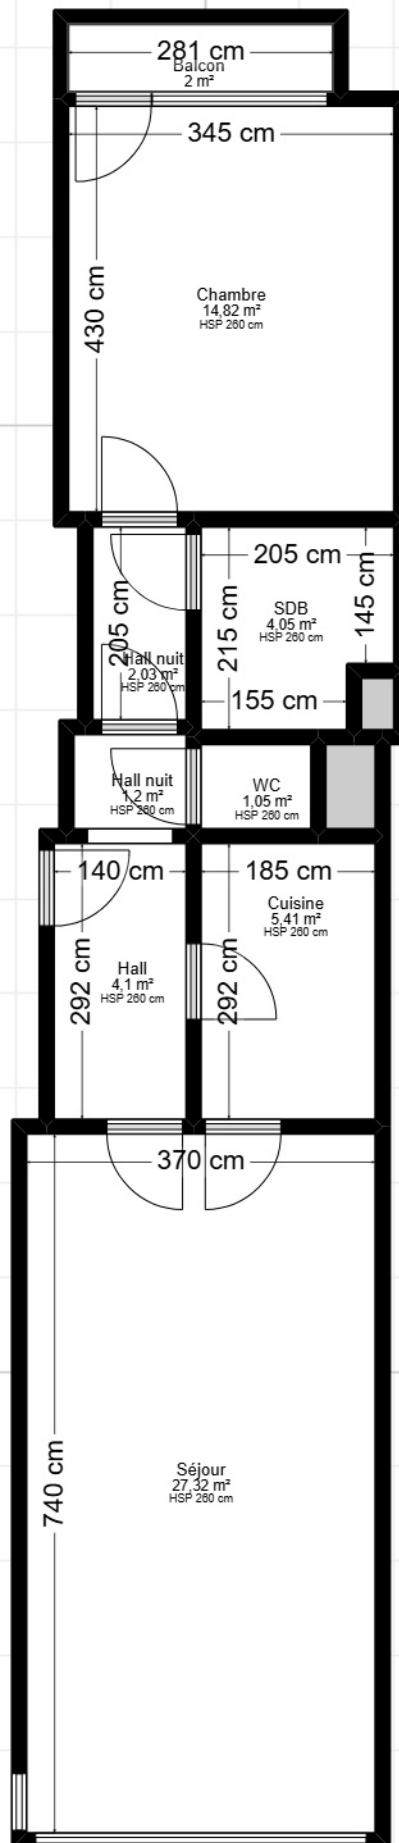

Plan fourni à titre indicatif.

1 m. 1/80 ème.