

PROCES-VERBAL DE CONTROLE D'UNE INSTALLATION ELECTRIQUE A BT ET TBT

Rapport N° : <i>Dcu/181001/010</i>	Personne responsable de l'exécution du travail (Nom-Prénom) : <i>LHERMANS SPRL Neupré</i>
Date du Contrôle : <i>05/10/2018</i>	N°TVA/N°C. Ident. : <i>0429.480.069</i>
Propriétaire (Nom-Prénom) : <i>THOMAS et PIREN</i>	Adresse de l'installation : <i>Route de WILLET</i>
Adresse : <i>GEDINNE</i>	<i>19 - MARCHE</i>

1) **REFERENTIELS** : R.G.I.E - Procédure interne : CHECK-LIST-INS-E-10.

2) **TYPE DE CONTRÔLE** :

- Examen de contrôle avant mise sous tension d'une installation électrique BT et TBT domestique.
- Examen de contrôle d'une installation électrique BT et TBT domestique en vue d'un renforcement de puissance de raccordement au réseau public de distribution.

3) **TYPE D'INSTALLATION** :

- Unité d'habitation Parties communes Autres : *R.Dch. App. A3*, soumise à : l'Art.86 l'Art.87 du RGIE.
- Distributeur : *OKES* Raccordement suivant câblage tableau : Tension : *230/400* V.
- Colonne d'alimentation (GRD) : *4 X 35* mm². Protection raccordement : *50* A. In max. à prévoir.
- Alimentation tableau principal : *4 X 25* mm². Interr-Sect.Général (Tableau principal) : *63* A.
- Nombre de tableaux : *1*. Nombre de circuits terminaux : *13* R_E = *6* Ω R_{IGEN} = *500* MΩ.
- Type prise de terre : boucle piquets -

Différentiels	I _n en	I _{cc} en	I _Δ en	Circuits	I _n en	I _{cc} en	I _Δ	Circuits	I _n en	I _{cc} en	I _Δ	Circuits
	A	kA	A	protégés		A	kA	en A		protégés	A	kA
	<i>63</i>	<i>3</i>	<i>93</i>	<i>Tous</i>	<i>63</i>	<i>3</i>	<i>93</i>	<i>4</i>				

4) **DESCRIPTION DE L'INSTALLATION : CODE EAN**

Circuits	Protections	Sections	Circuits	Protections	Sections
	<i>VOIR PLAN ANNEXE</i>				

5) **MANQUEMENTS** :

NO ANT

- 6) **NOTES** :
- Le différentiel général : était plombé. n'a pu être plombé. a été plombé. n'est pas plombable. absence de différentiel.
 - Les schémas : ont été signés. n'ont pas été signés. absence de schémas.
 - Installation : plomberie sanitaire : non réalisée(s) au jour du contrôle. Liaisons équipotentielles en attente. A connecter lors de la réalisation. Récepteurs (points lumineux, appareils fixes, ...) non placés.

7) **CONCLUSION** :

- **L'installation est conforme.** La prochaine visite est à prévoir avant le : *10/2018*
- **L'installation n'est pas conforme.** Les travaux nécessaires pour faire disparaître les manquements constatés doivent être exécutés sans retard, et toutes mesures adéquates doivent être prises pour qu'en cas de maintien en service des installations, les infractions ne constituent pas un danger pour les personnes et les biens.
- Dans le délai d'un an à dater de ce jour, en cas de refus d'une seconde visite ou au cas où des infractions subsisteraient, une copie du procès-verbal sera envoyée conformément à l'Art. 276.02 du RGIE à l'Administration de l'Energie préposée à la haute surveillance des installations électriques domestiques.
- **Les résultats du contrôle ne permettent pas d'émettre de conclusion.** Un examen complémentaire est à exécuter par le même organisme en vue de compléter le dossier. Le présent document ne valide pas la mise sous tension, ou le renforcement de puissance de l'installation visitée.


Note : Toutes les informations obtenues lors de nos inspections sont confidentielles.

Nom/signature de l'inspecteur
Pour SOCOTEC BELGIUM ASBL,

Date d'émission :


Nom/signature du demandeur
Pour réception,

DUFFARO
SOCOTEC Domenico *le 05/10/2018*

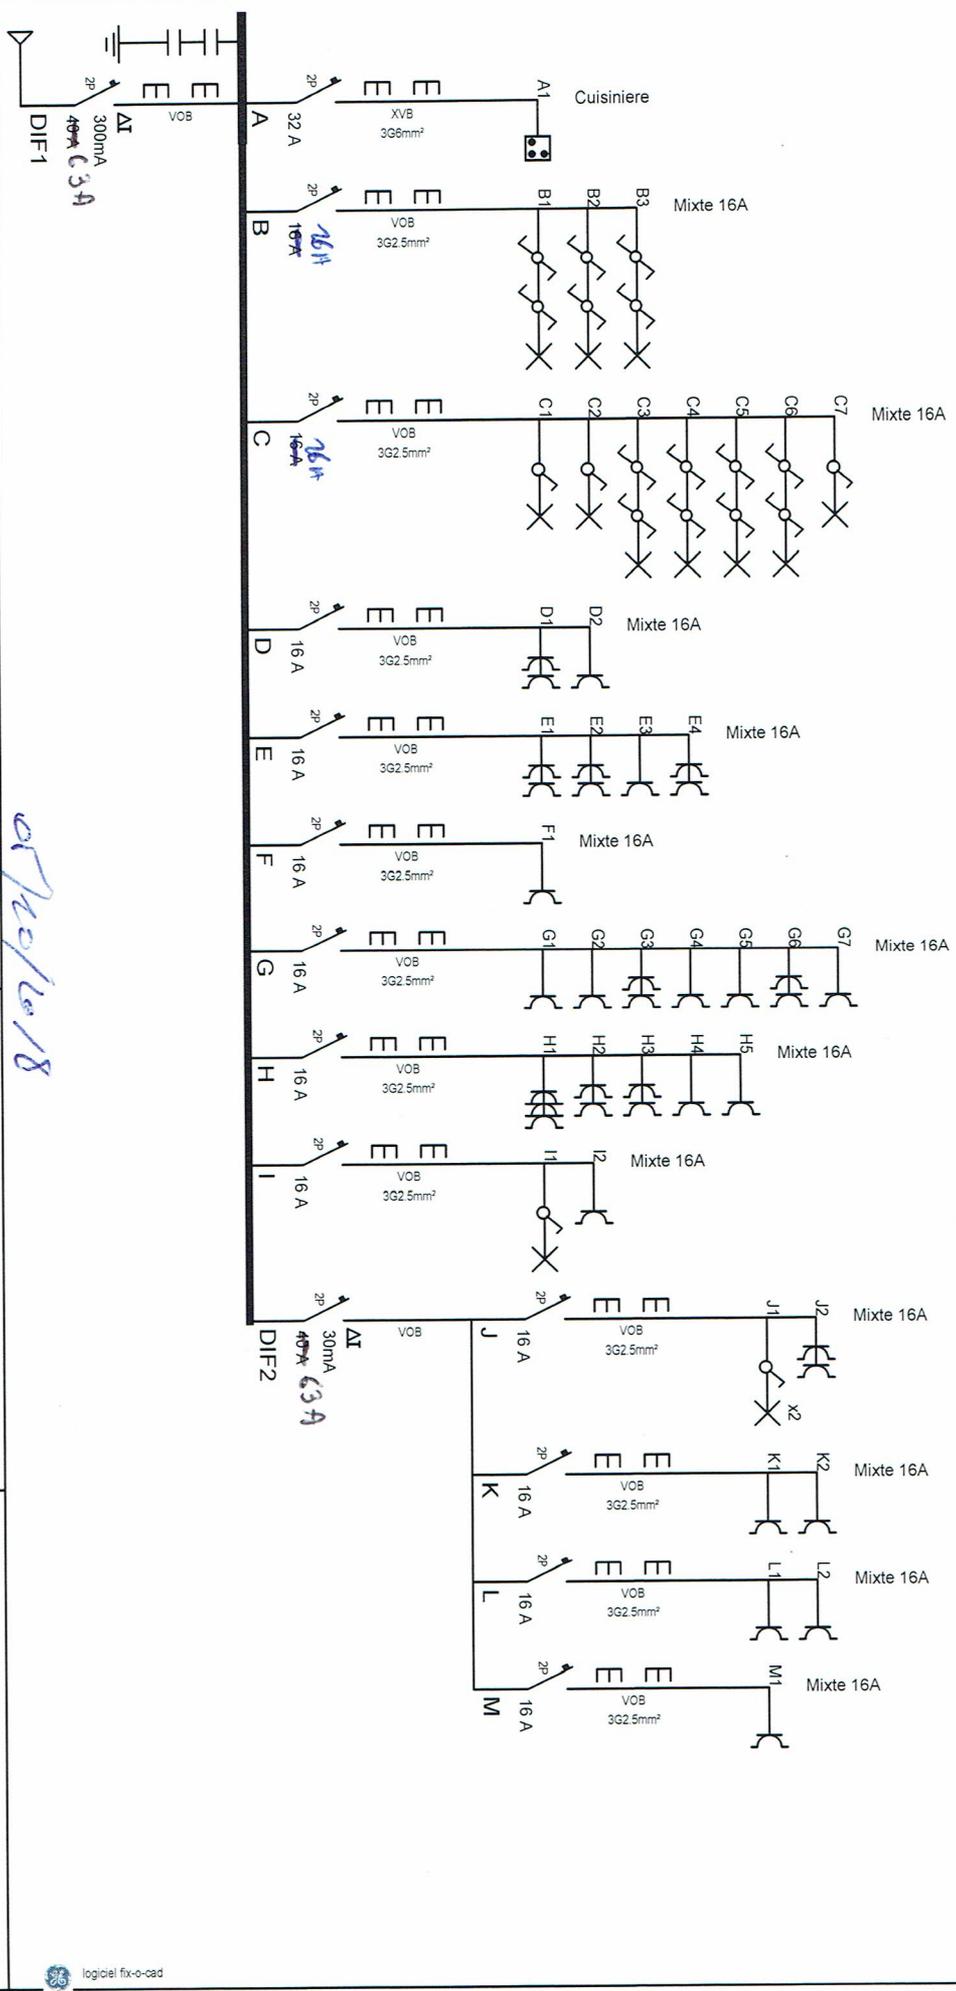

INSTALLATEUR		KEURING/CONTROLE		WERF/CHANTIER	
Naam/Nom	ETS LACREMANS	ORGANIS.	SOCOTEC	Naam/Nom	TP-LES PRES DE MARCHÉ-A3
BTW/TVA	0429.480.069	Naam/Nom	CUFARO	Straat/Rue	ROUTE DE WALLETT, 19.
Datum/Date	04/10/2018	Datum/Date	Domsprico	Gemeente/Comm	MARCHE-APPART A1
Handtek/Sign	LACREMANS	Handtek/Sign		Handtek/Sign	

3N, 400V/230V~

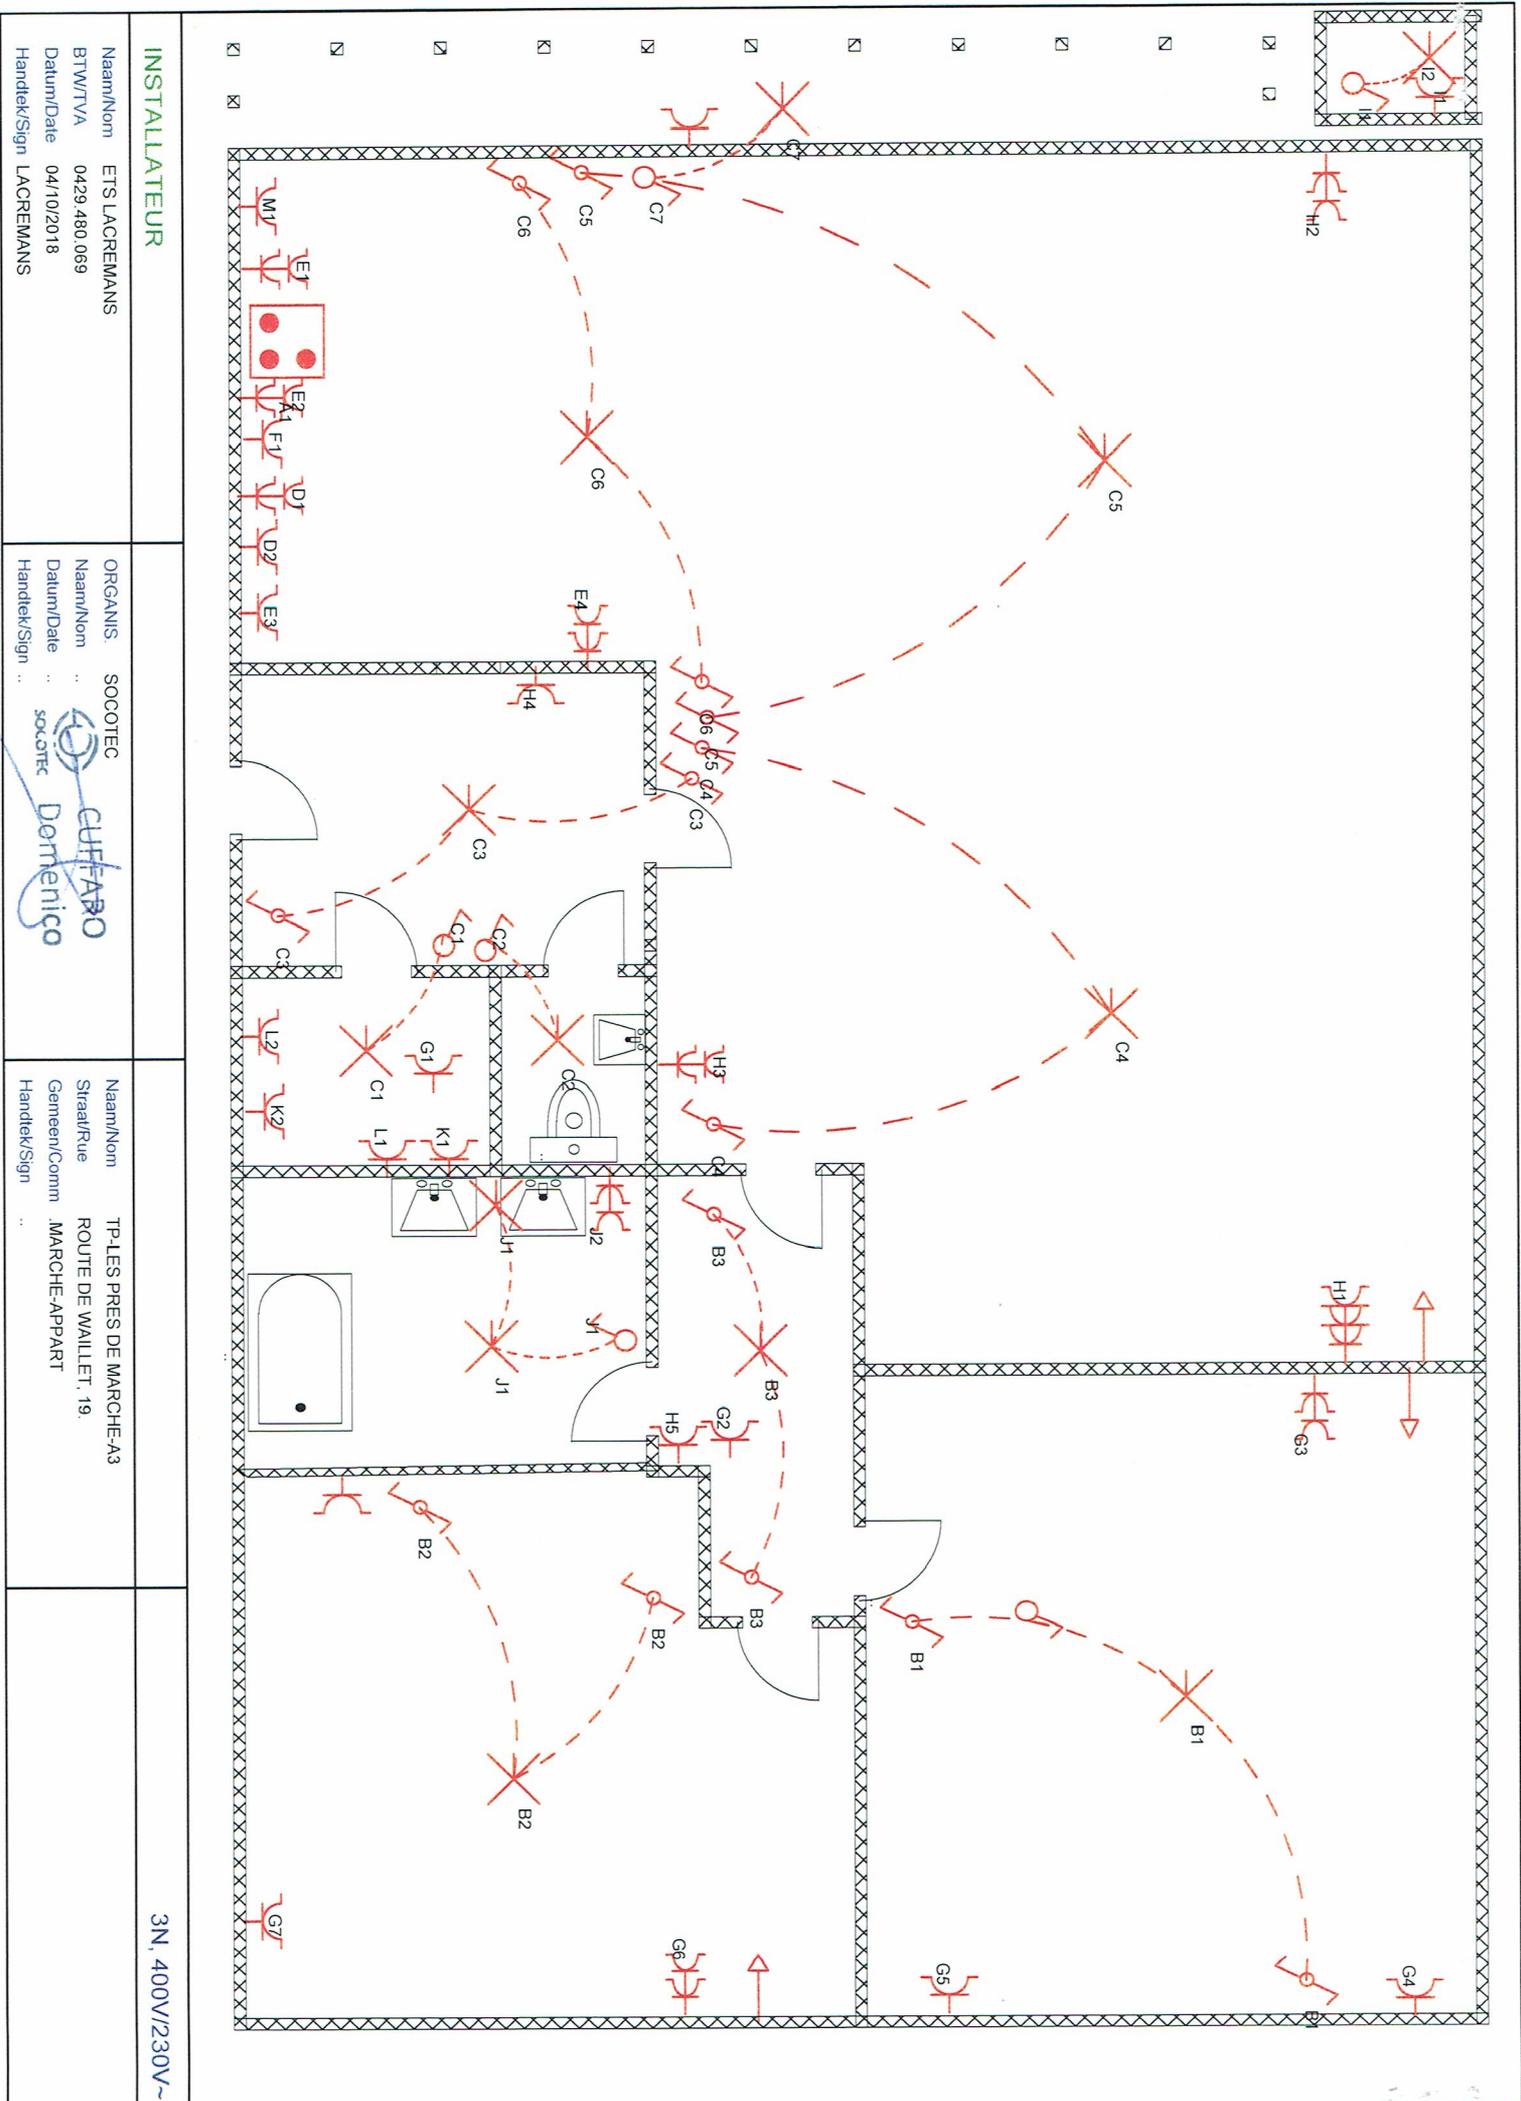

INSTALLATEUR

Naam/Nom : ETS LACREMANS
 BTW/TVA : 0429.480.069
 Datum/Date : 04/10/2018
 Handtek/Sign : LACREMANS

ORGANIS. : SOCOOTEC
 Naam/Nom :  CUFFARO
 Datum/Date :  Domenico
 Handtek/Sign : ..

Naam/Nom : TP-LES PRES DE MARCHÉ-A3
 Straat/Rue : ROUTE DE WAILLET, 19
 Gemeen/Comm : MARCHÉ-APPART
 Handtek/Sign : ..

3N, 400V/230V~