
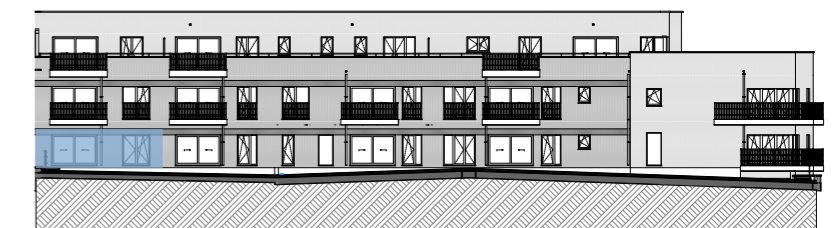
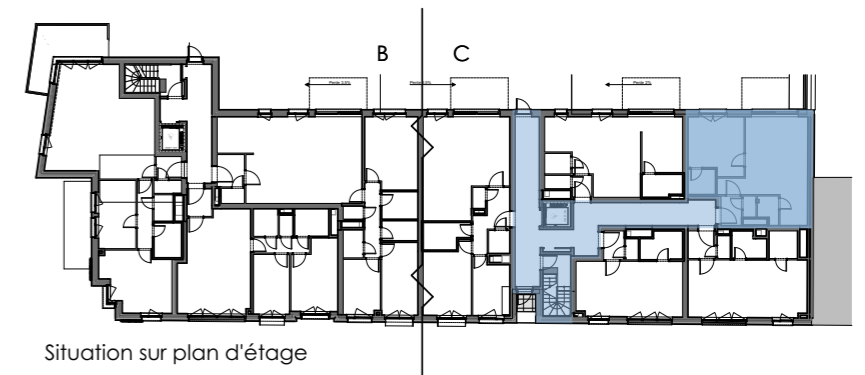



App. **C.1.3**  
Type: **1 chambre(s)**

IMMEUBLE C  
ETAGE +1

SURFACE BRUTE APPARTEMENT 60.5 m<sup>2</sup>  
SURFACE BRUTE TERRASSE / BALCON ± 24.5 m<sup>2</sup>  
SURFACE JARDIN ± 82 m<sup>2</sup>

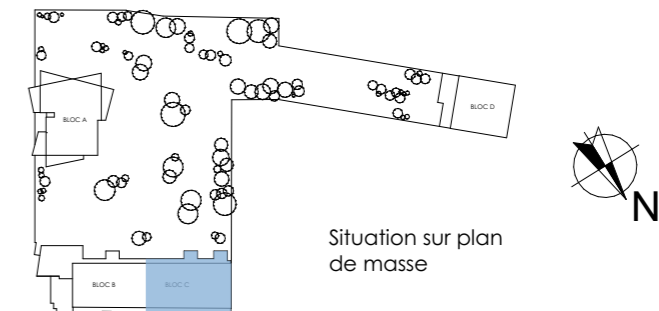

Façade Pierre Marchant Arrière (Sud)

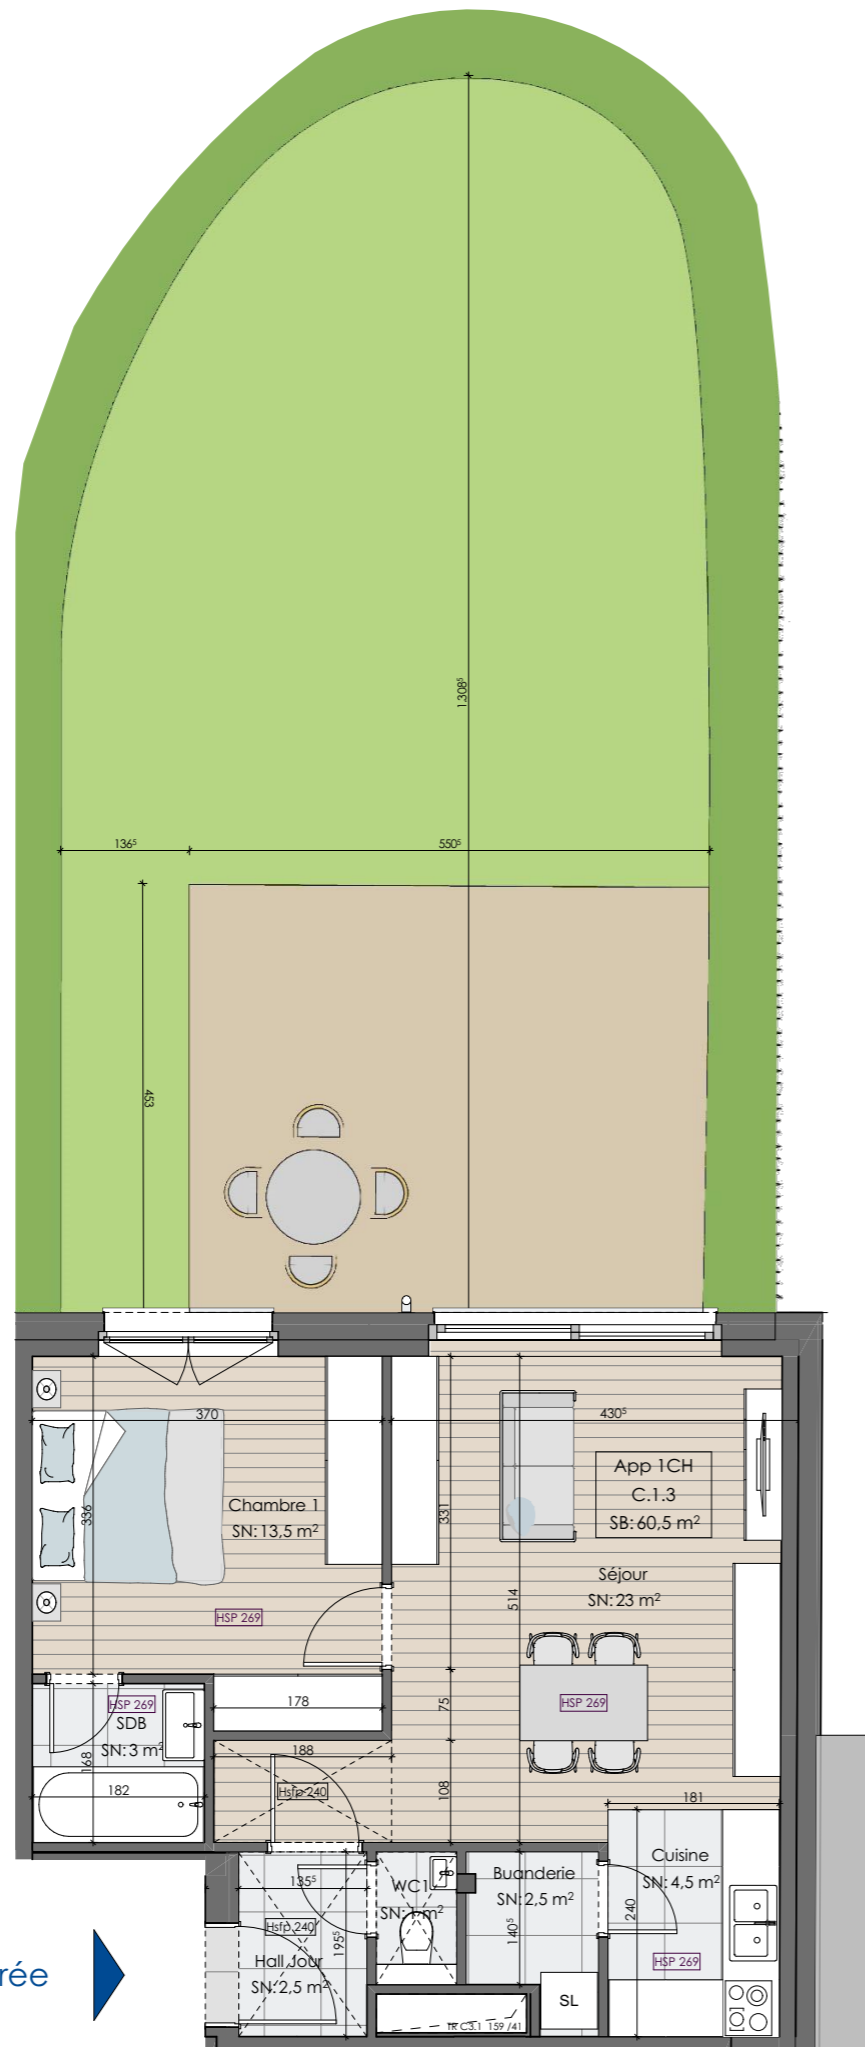

Entrée

### LEGENDE

- Représentation d'un élément de retombée en partie haute (poutre, linteau)
- Faux-plafond
- Chauffage et double flux
- Emplacement lave linge
- Emplacement sèche-linge
- Parquet
- Stratifié
- Carreaux grès cérame
- Dalles sur plots pour terrasses
- Terrasse en béton architectonique
- HSP = Hauteur sous plafond
- HSFP = Hauteur sous faux-plafond

### NOTES

- Plan non contractuel donné à titre indicatif. Les cotes sont données brutes hors parachèvements.
- Toute différence en plus ou en moins, rentrant dans les tolérances admises, fera perte ou profit pour l'acquéreur sans adaptation du prix.
- Le mobilier est donné à titre indicatif. Les représentations de trames de sol sont données à titre symbolique.
- Tous les équipements de cuisine sont repris dans le plan du cuisiniste. Se référer au descriptif de vente pour le détail des fournitures. Coffret électrique compris.
- Une information complète sur les radiateurs, l'installation électrique et la ventilation sera fournie durant le chantier. Emplacement et dimensions des radiateurs seront fournis.
- Des modifications sont susceptibles d'être apportées à ce plan en fonction des nécessités techniques et de la réalisation notamment aux gaines et éléments techniques.