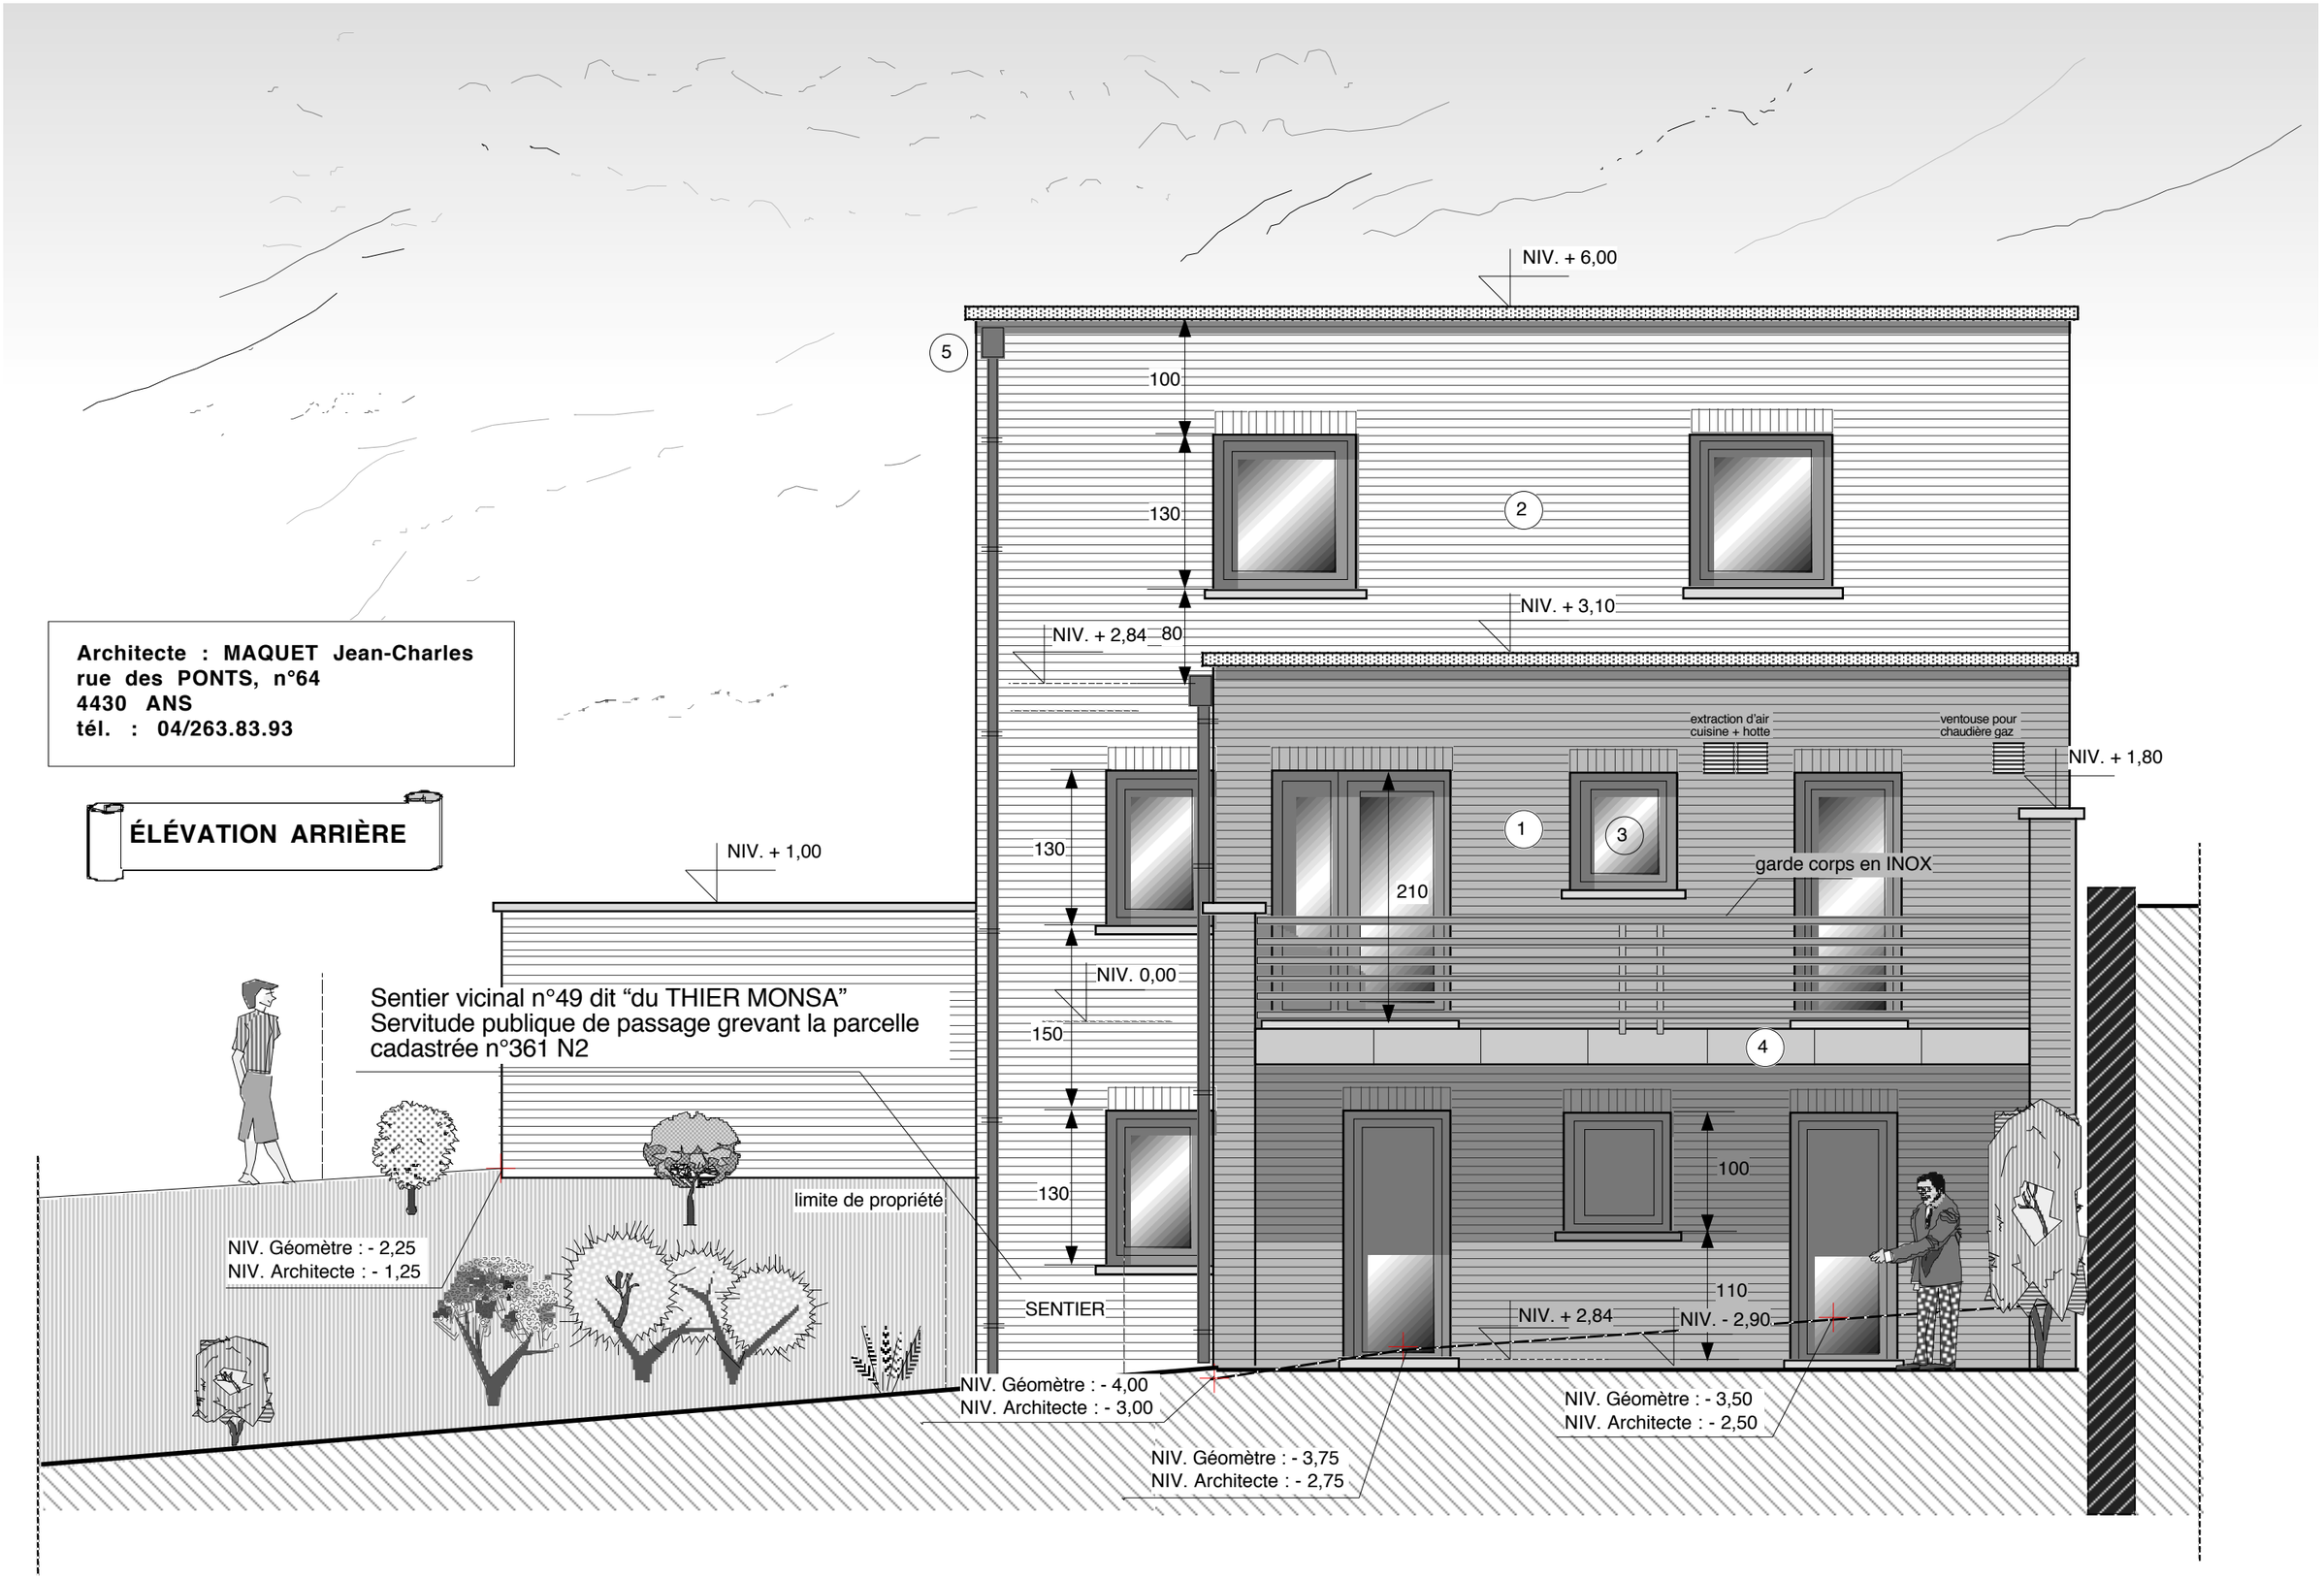

Architecte : MAQUET Jean-Charles
rue des PONTS, n°64
4430 ANS
tél. : 04/263.83.93

ÉLÉVATION ARRIÈRE