




MATÉRIAUX D'ASPECT

- | | |
|--------------------------------|---------------------------------|
| 1 BRIQUES VANDERSANDEN LETO | TEINTE GRIS FONCÉ |
| 2 BRIQUES VANDERSANDEN GUARTIS | TEINTE GRIS ARGENTÉ |
| 3 CHÂSSIS PVC | TEINTE GRIS ANTHRACITE RAL 7016 |
| 4 PIERRE BLEUE | TEINTE GRIS CLAIR |
| 5 T.D & CHÉNEAUX EN ZINC | TEINTE GRIS FONCÉ |

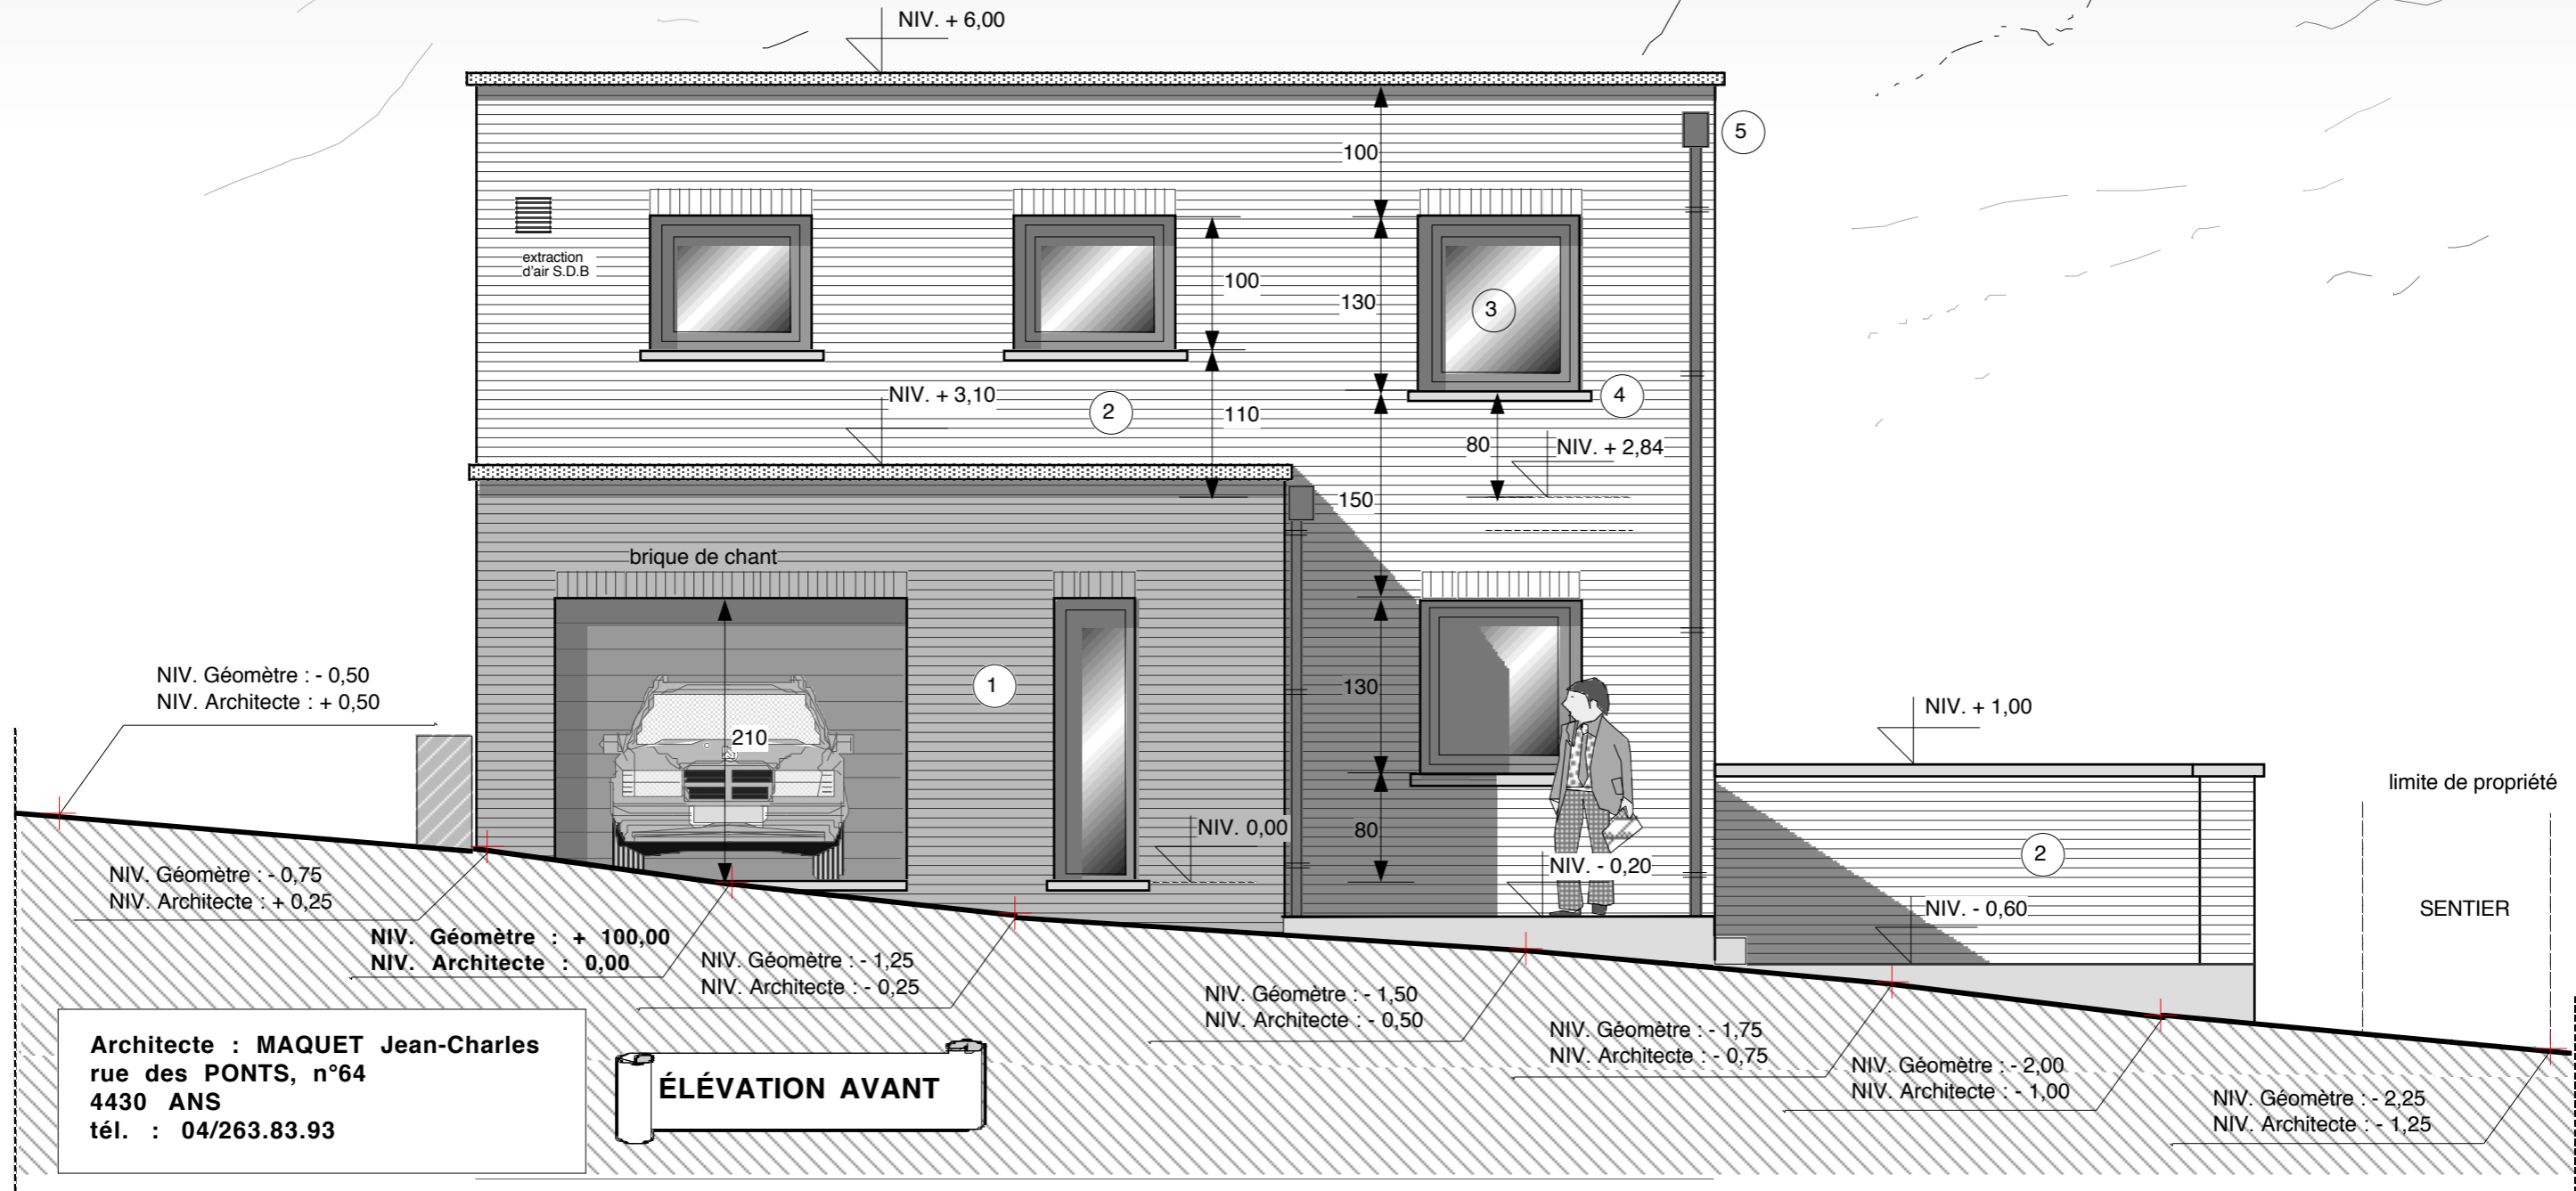

Architecte : MAQUET Jean-Charles
 rue des PONTS, n°64
 4430 ANS
 tél. : 04/263.83.93

ÉLÉVATION AVANT