




▼ 1er étage

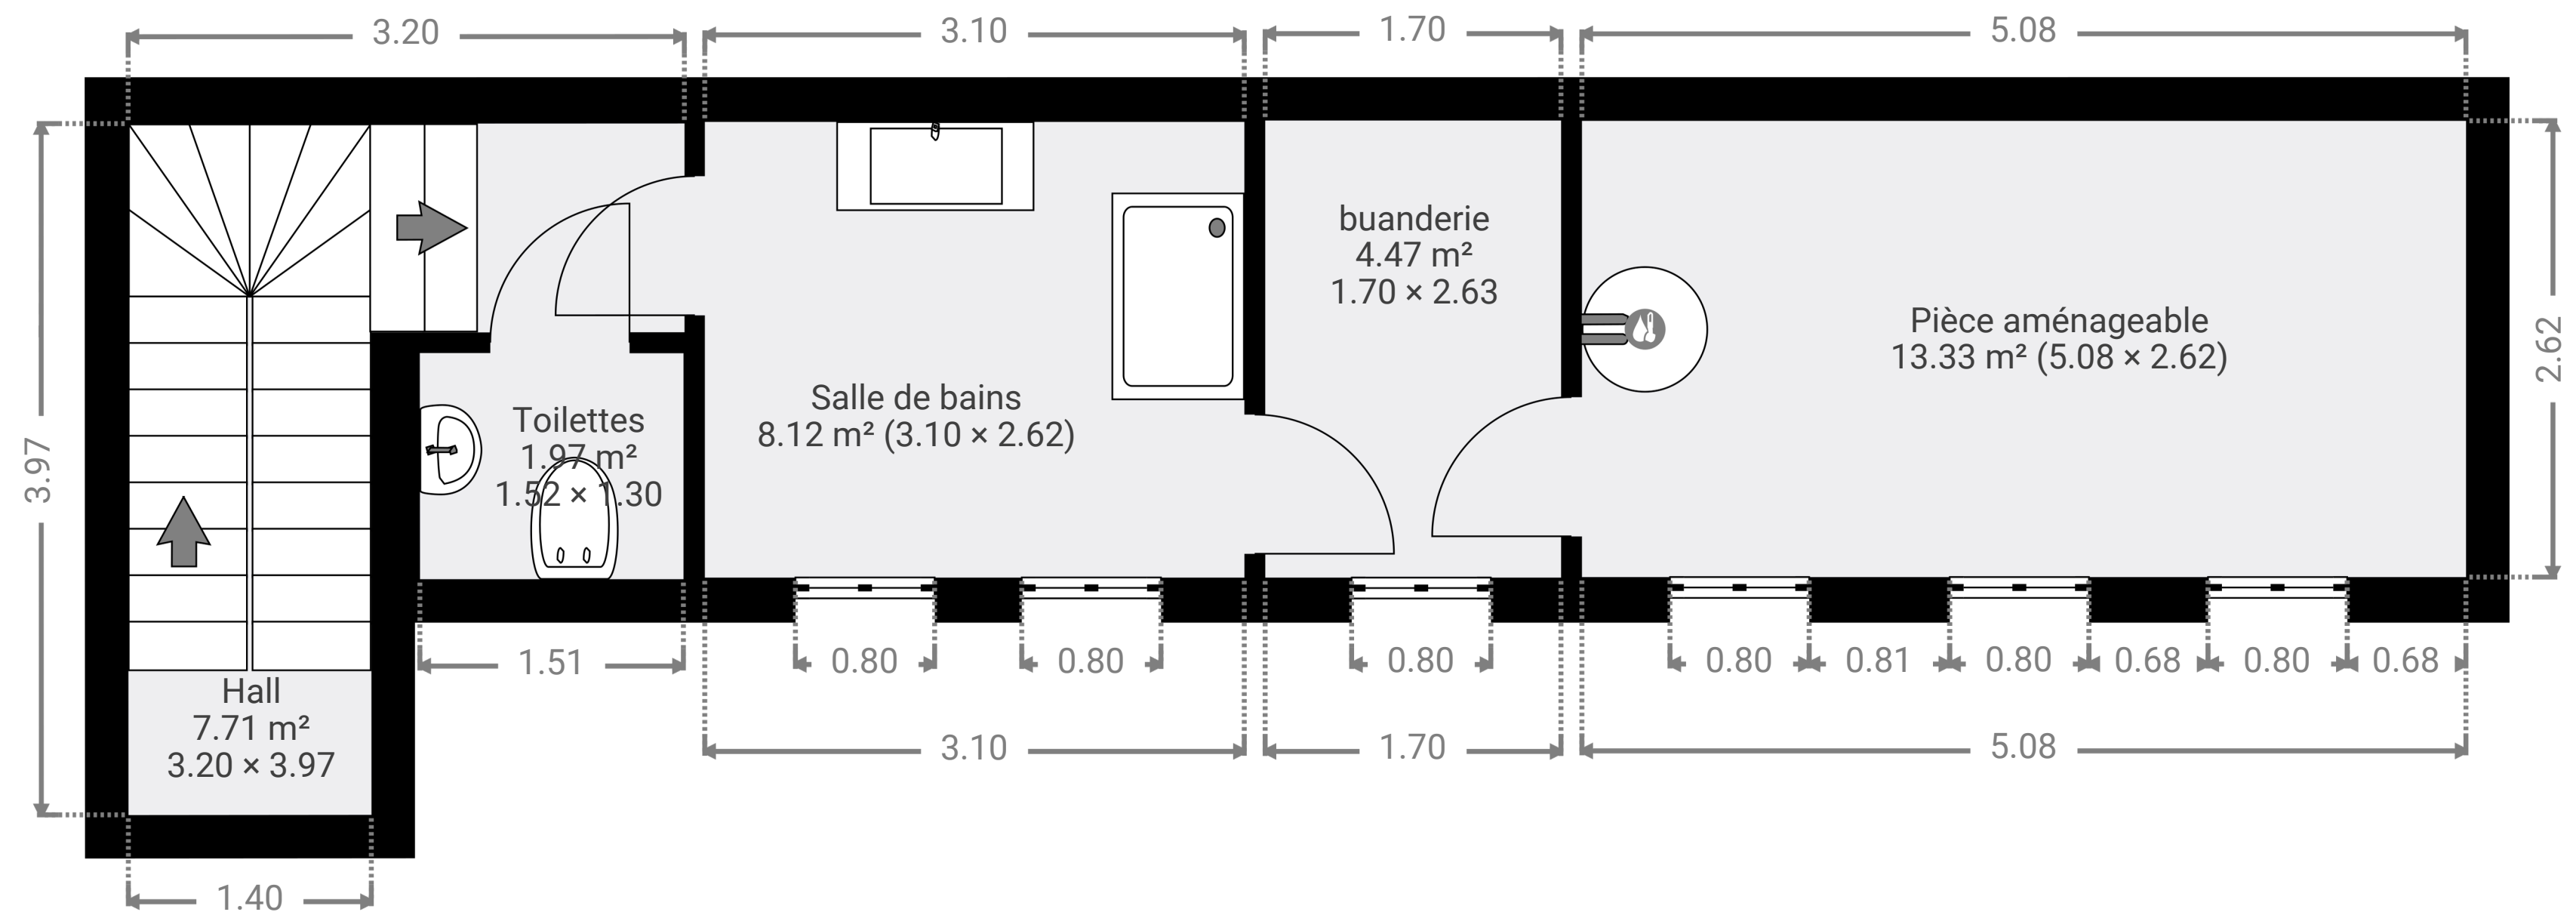

▼ 2e étage

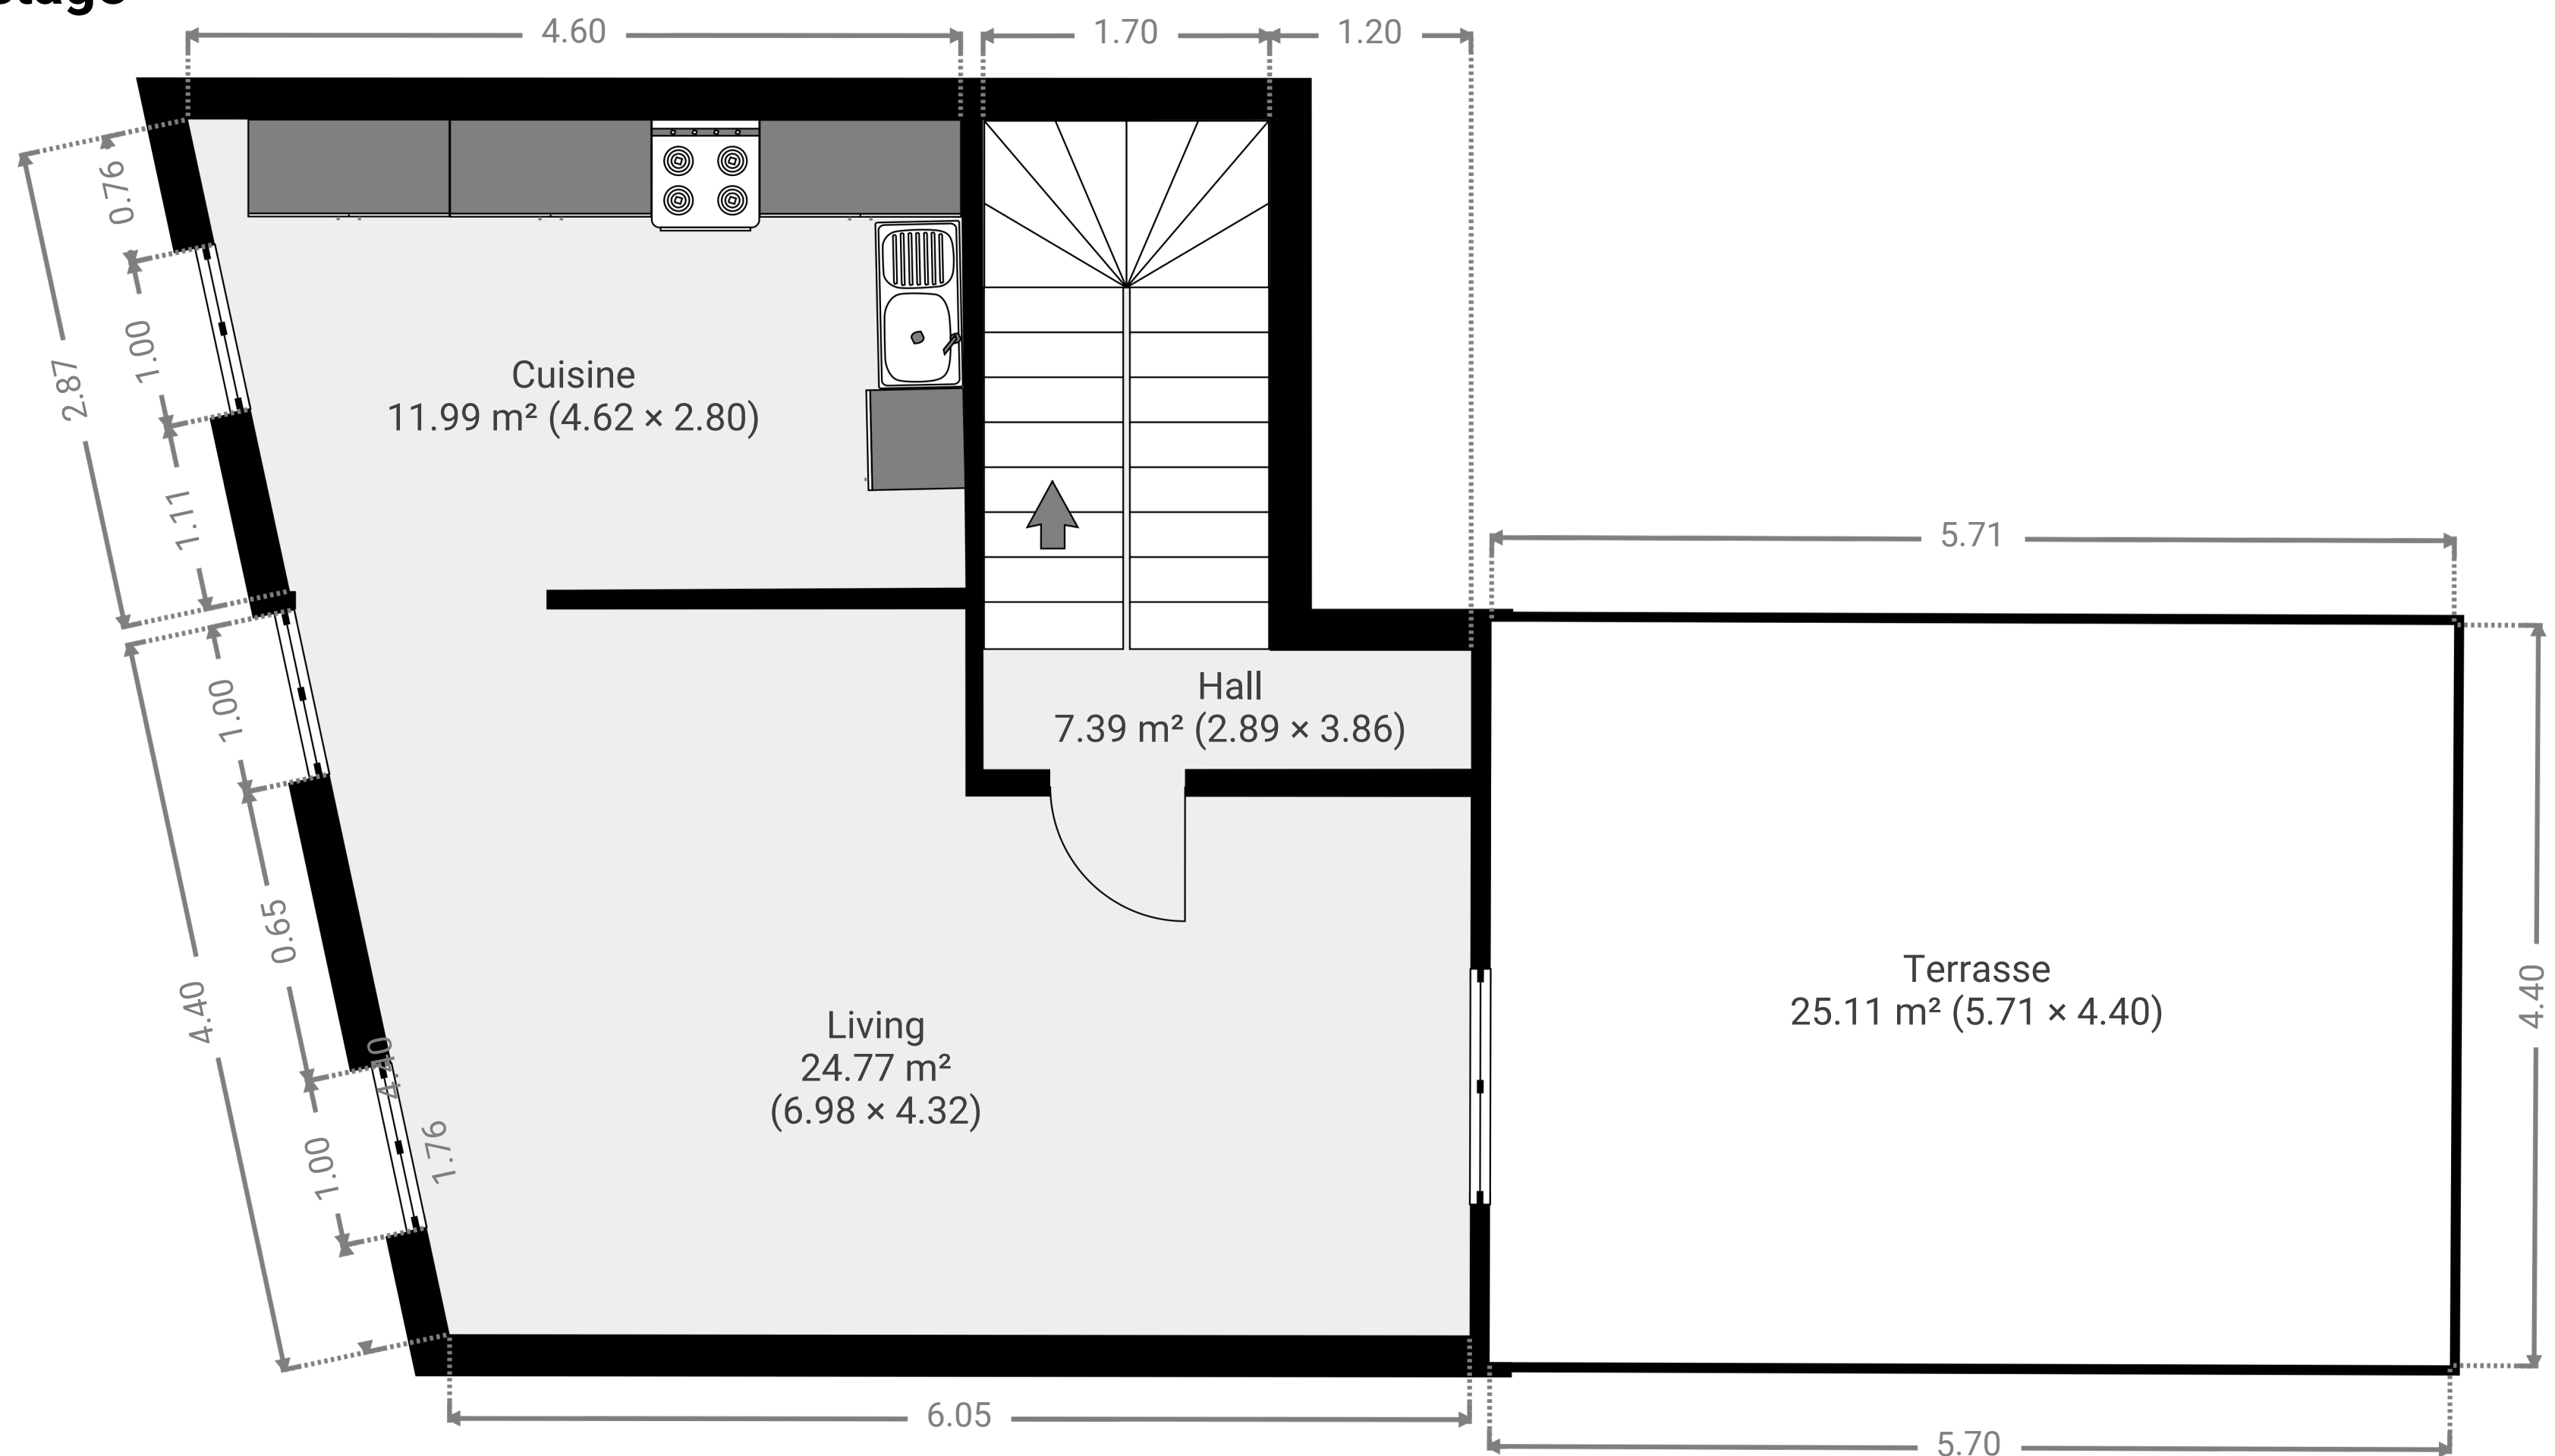

▼ 3e étage

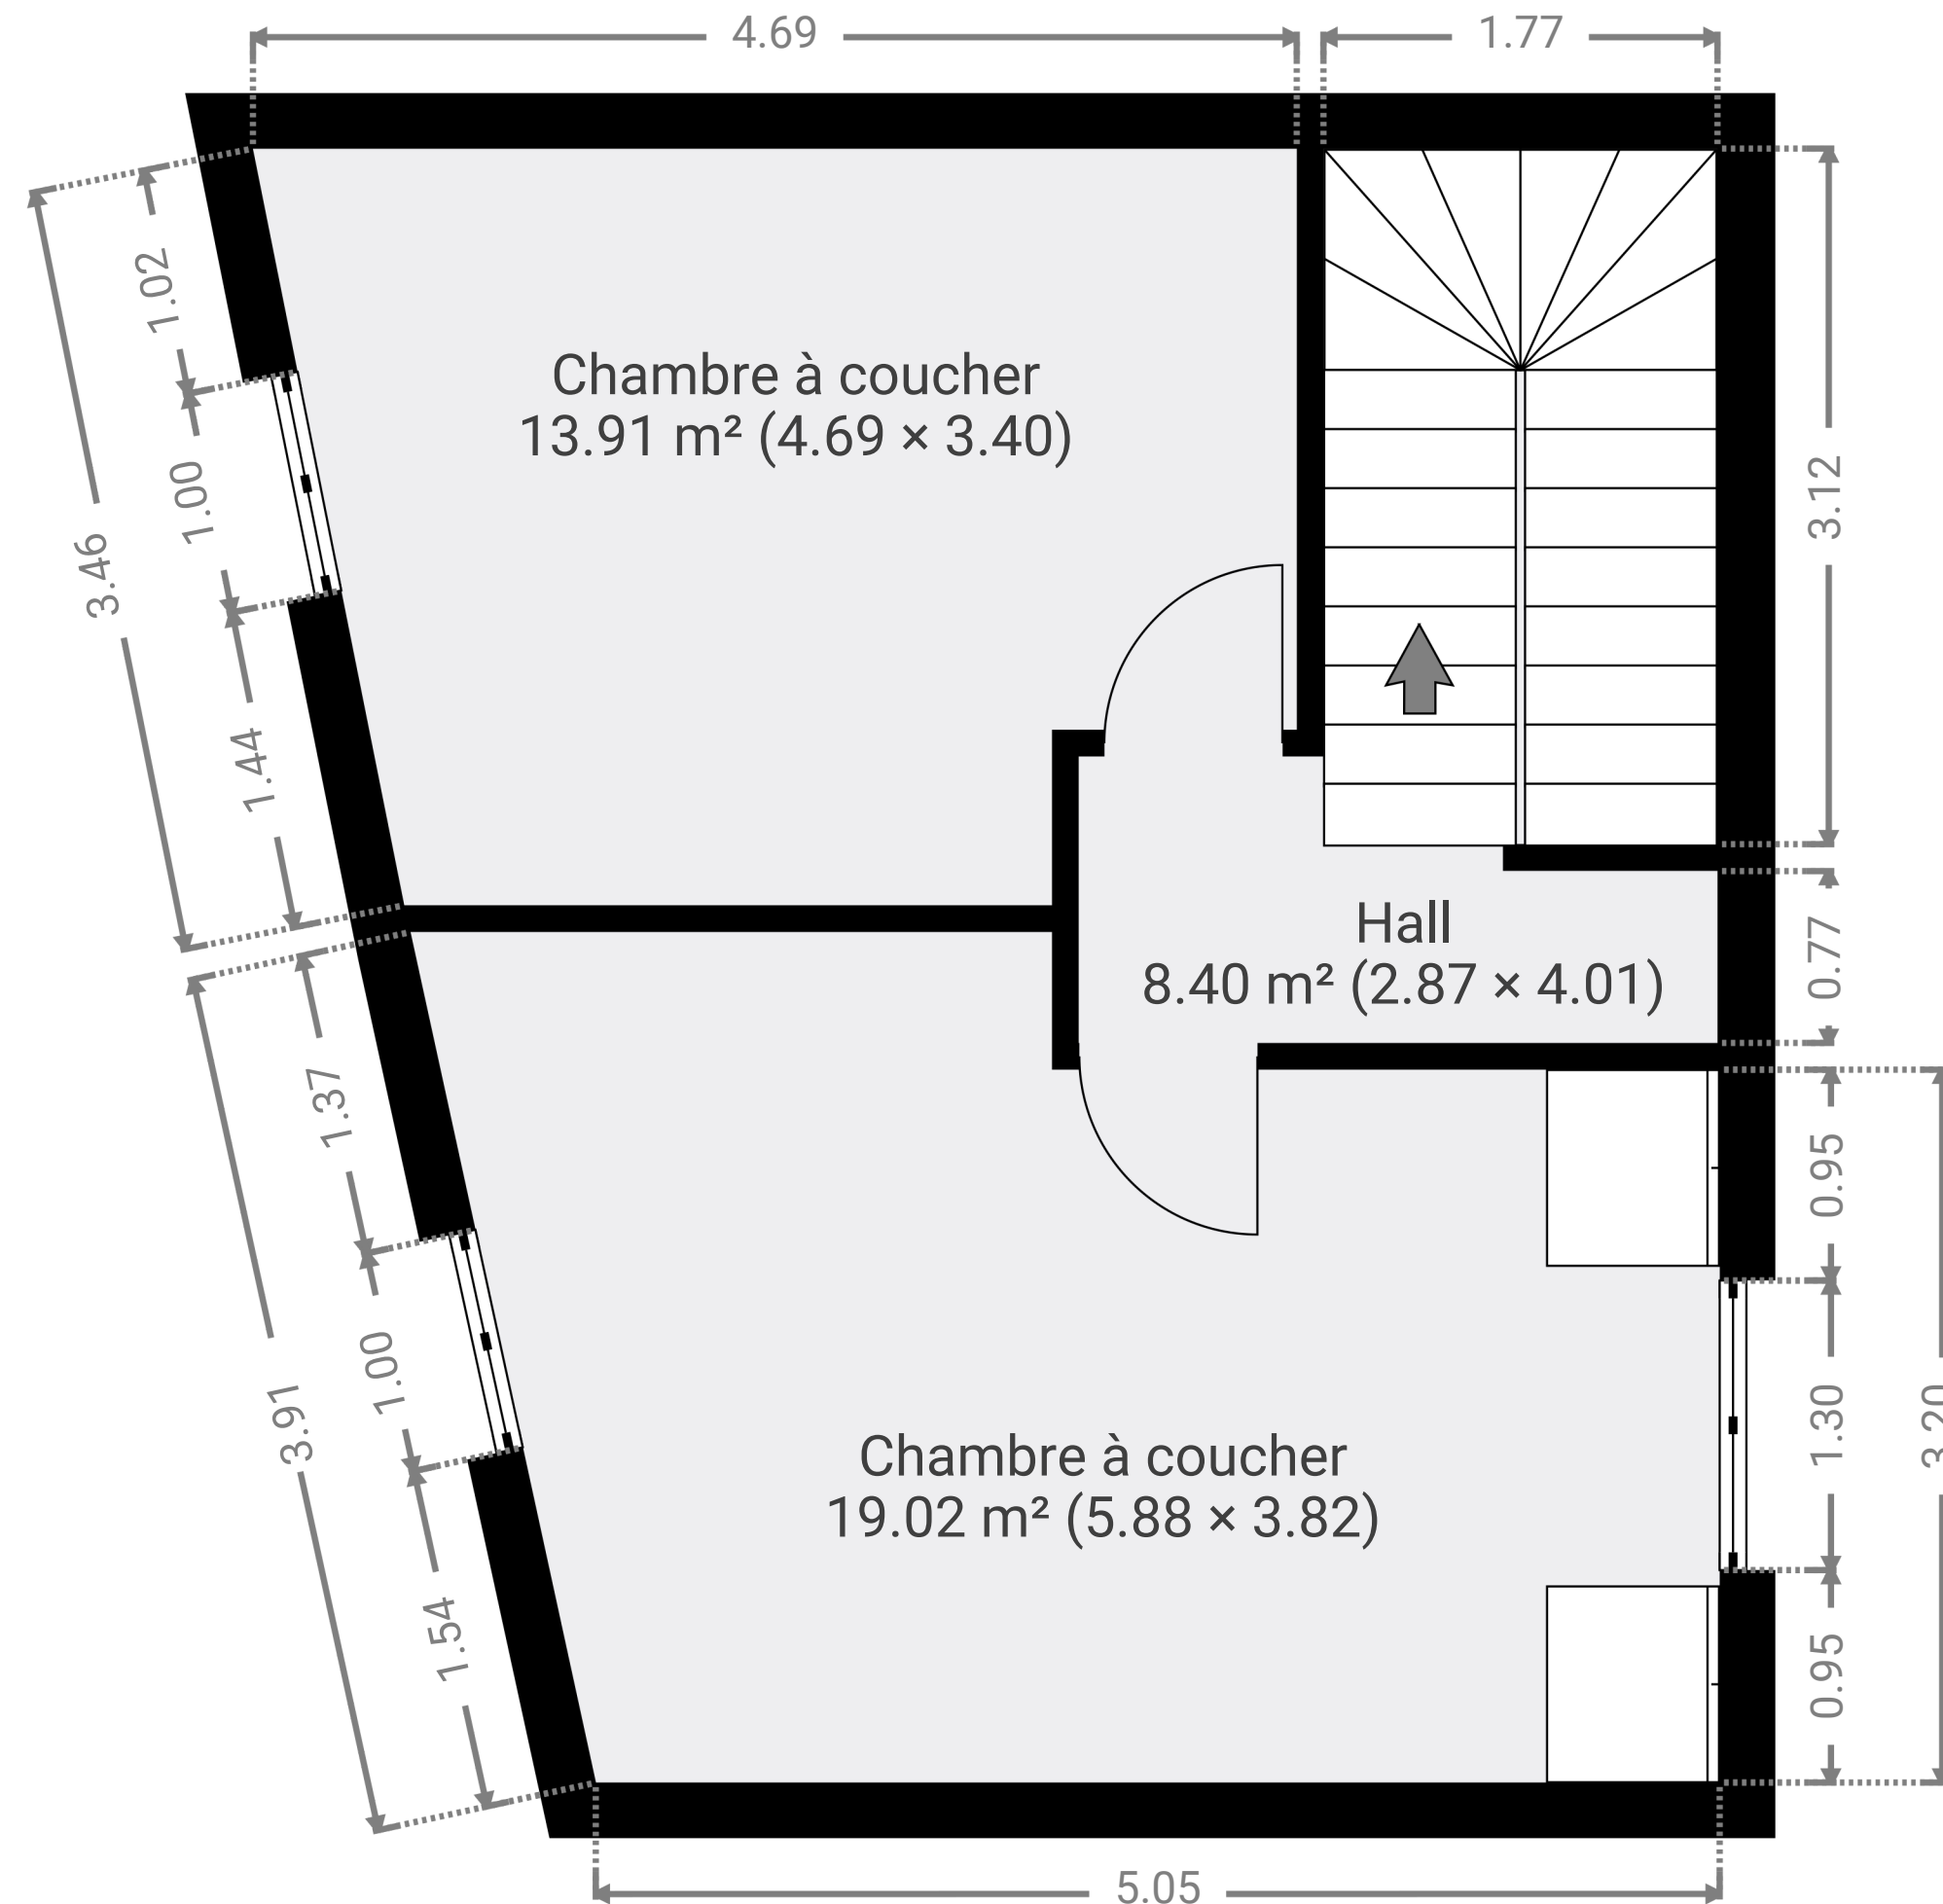

Ce plan est fourni en l'état, sans garantie quant à la qualité et à la précision des dimensions