



Plan 1^{er} étage 1/50


703 x 2
- 140,6

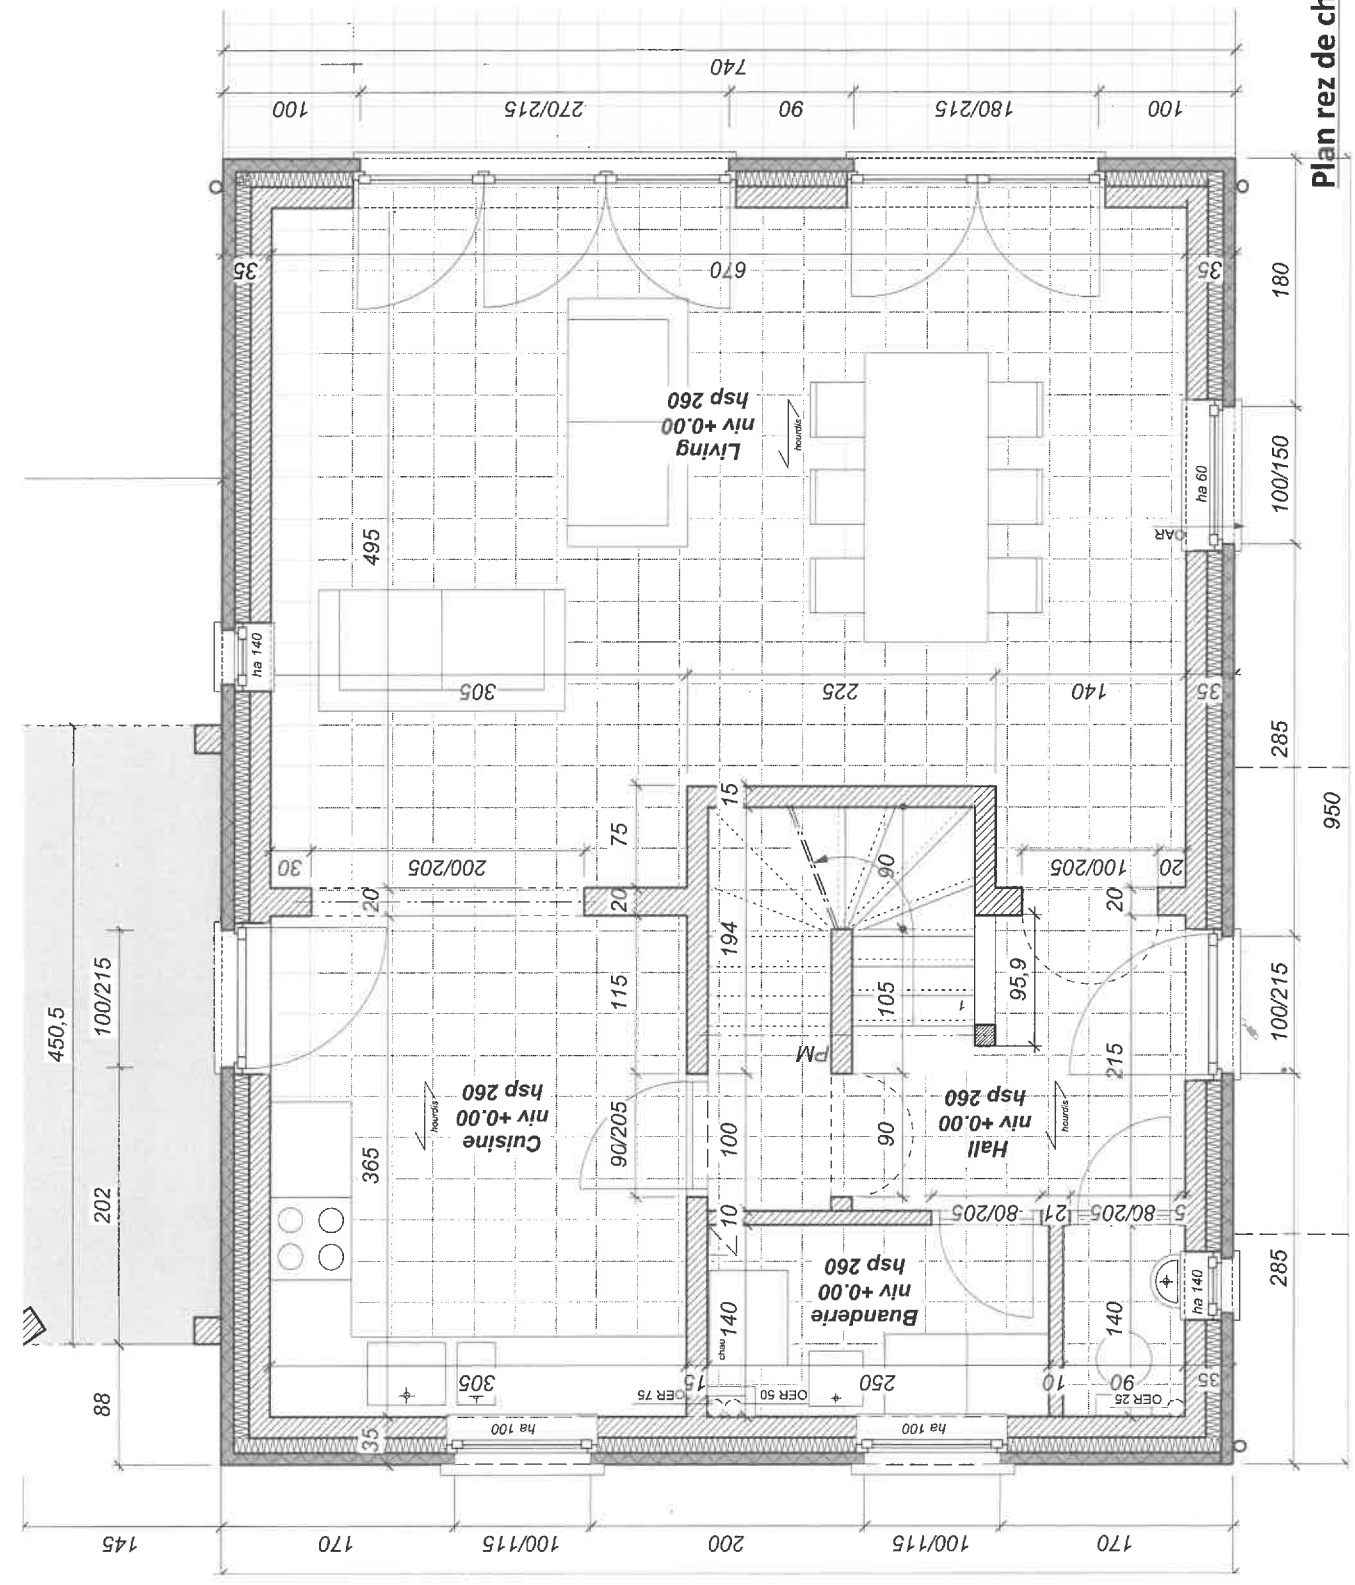


Plan rez de chaussée 1/50

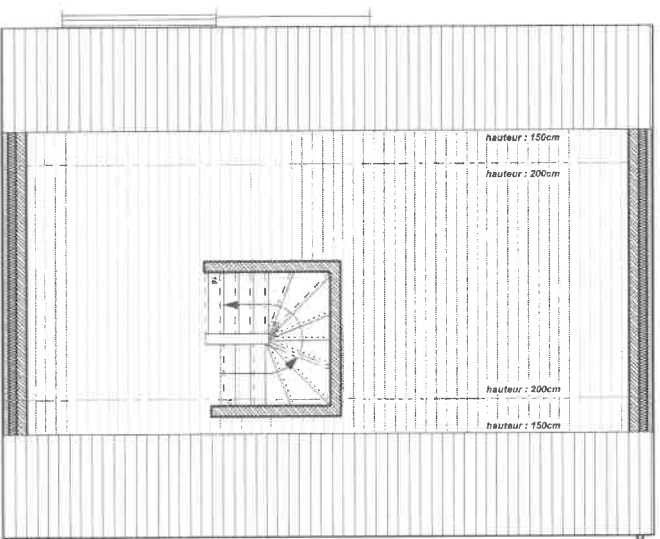

Plan grenier 1/100

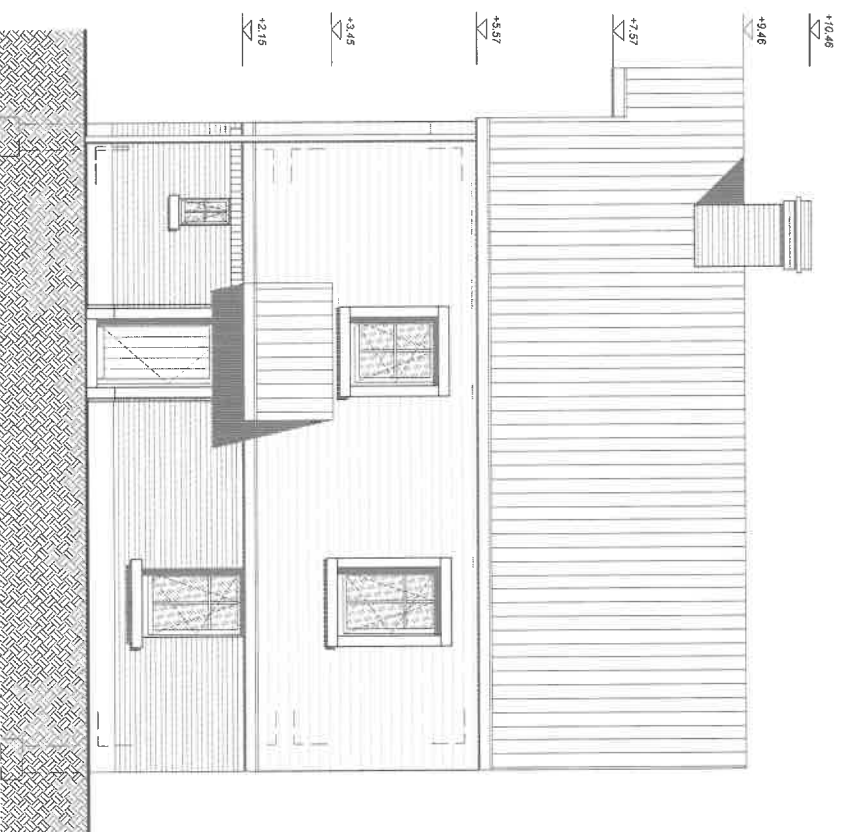

Elevation droite 1/100

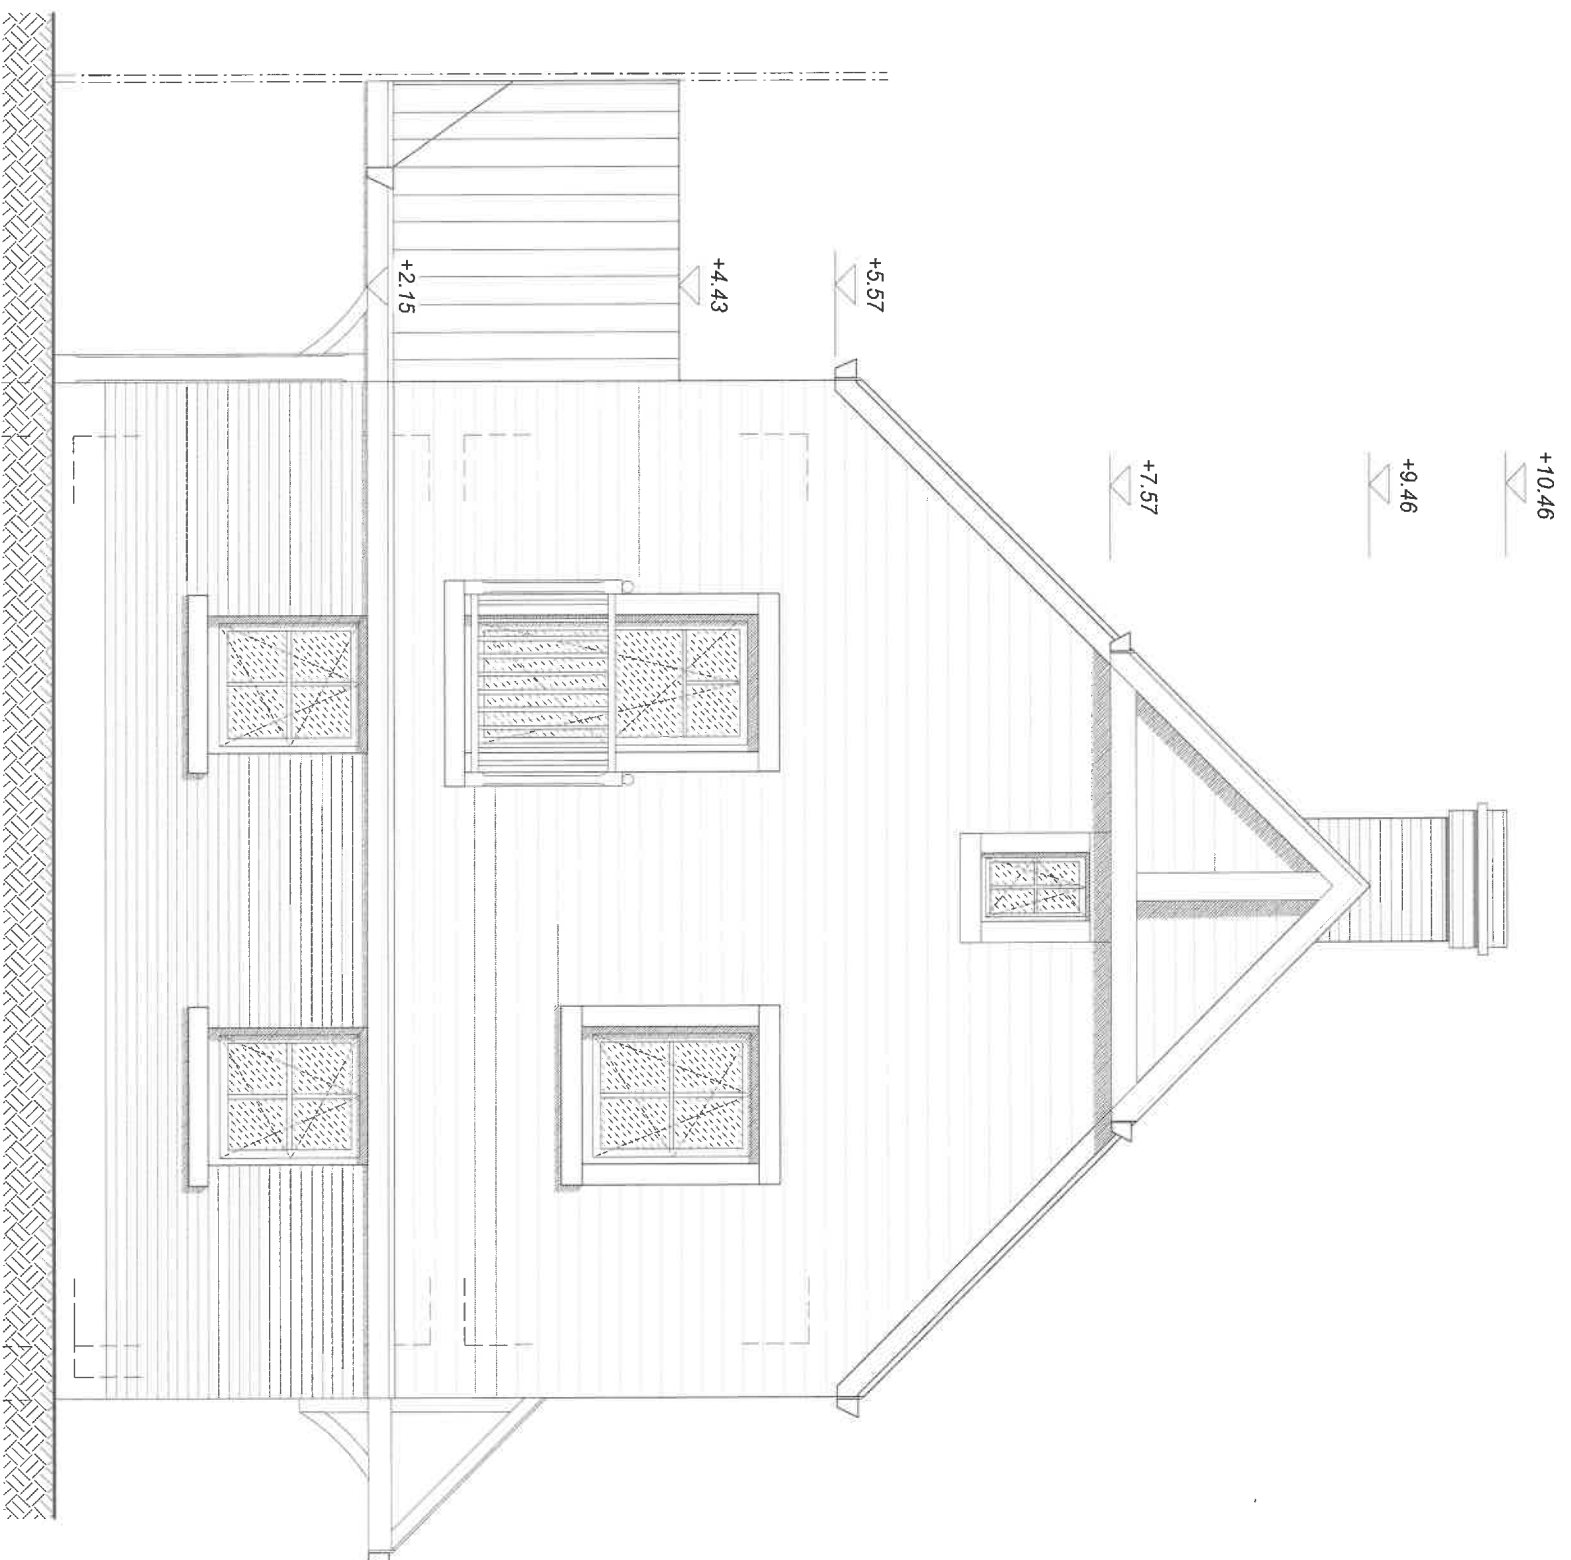

Elevation avant 1/50