

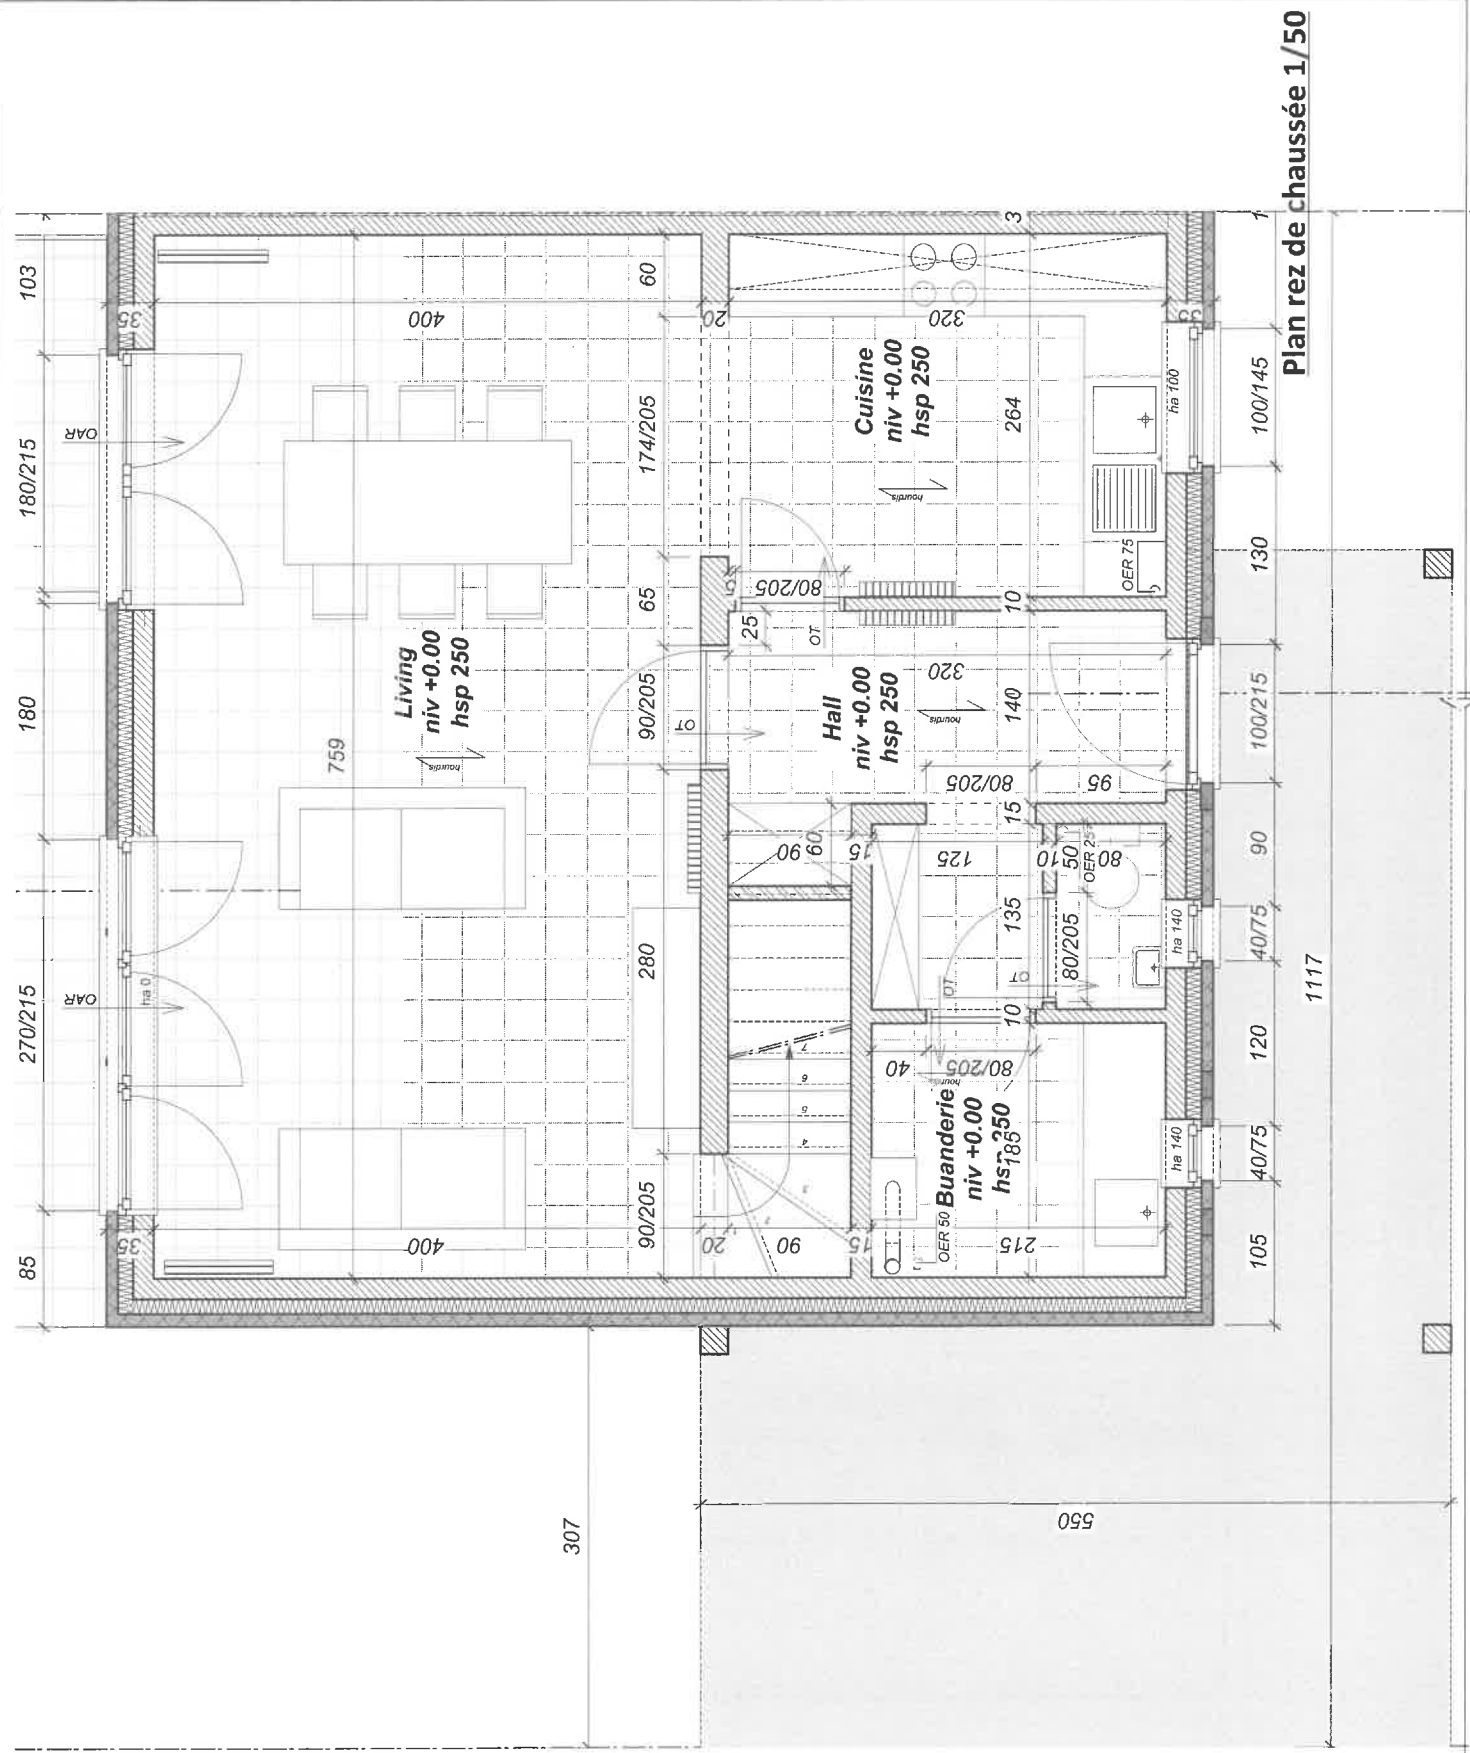


Plan 1<sup>er</sup> étage 1/50

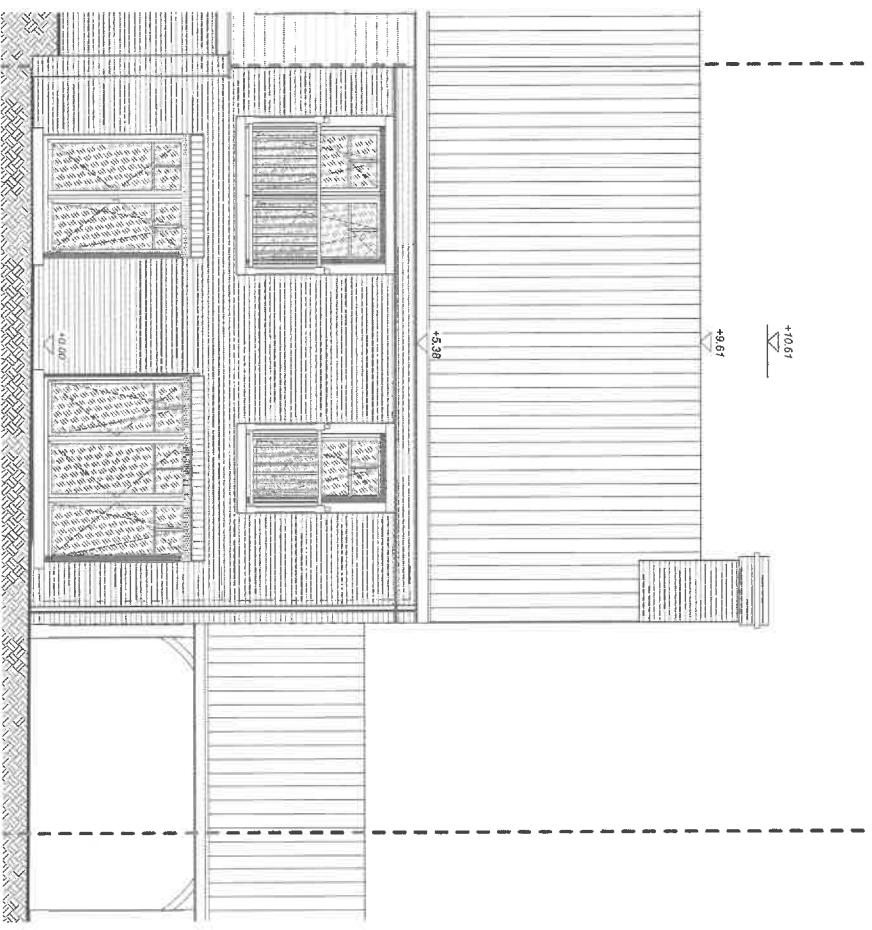

Plan rez de chaussée 1/50

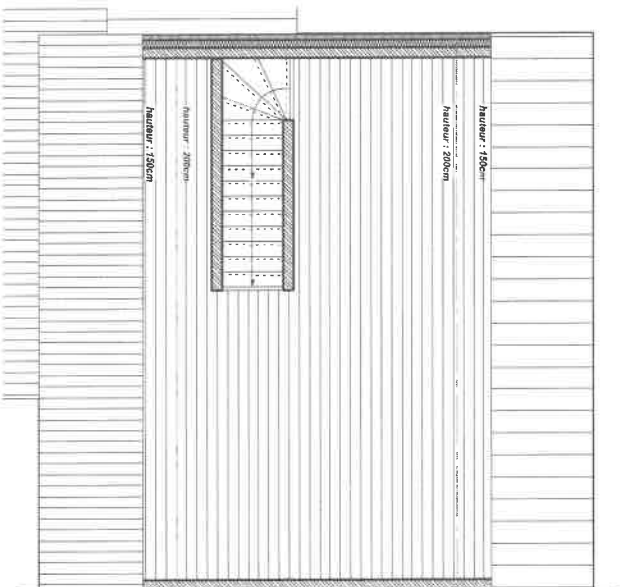

**Plan grenier 1/100**

**Élévation arrière 1/100**



**Élévation avant 1/50**