



Plan grenier 1/100

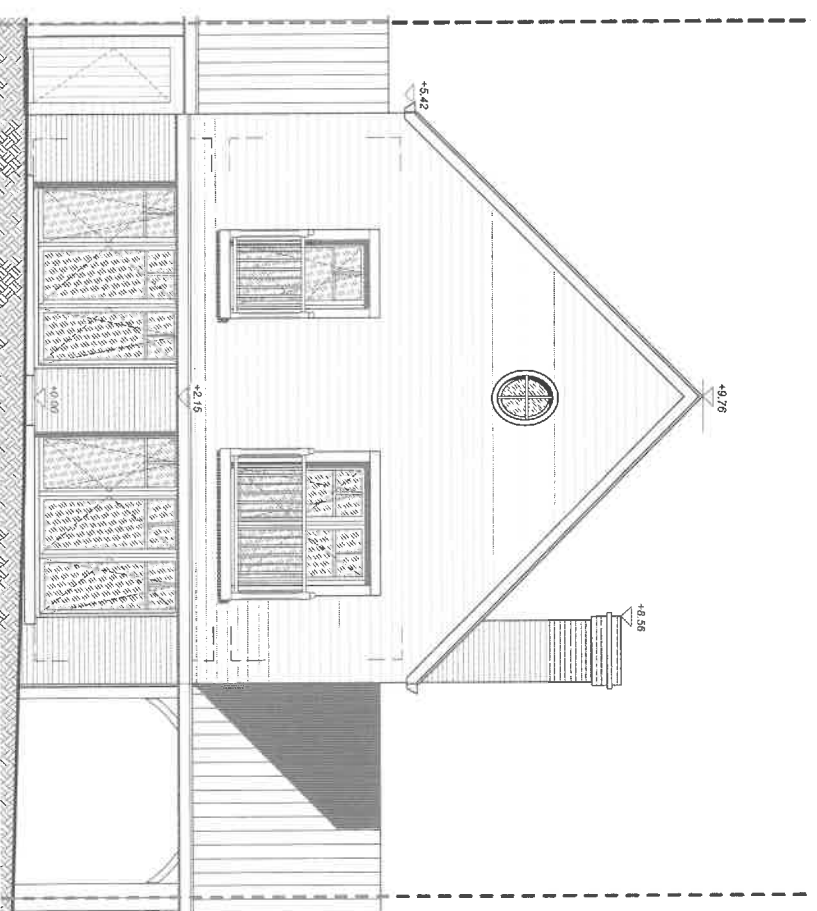

Élévation arrière 1/100

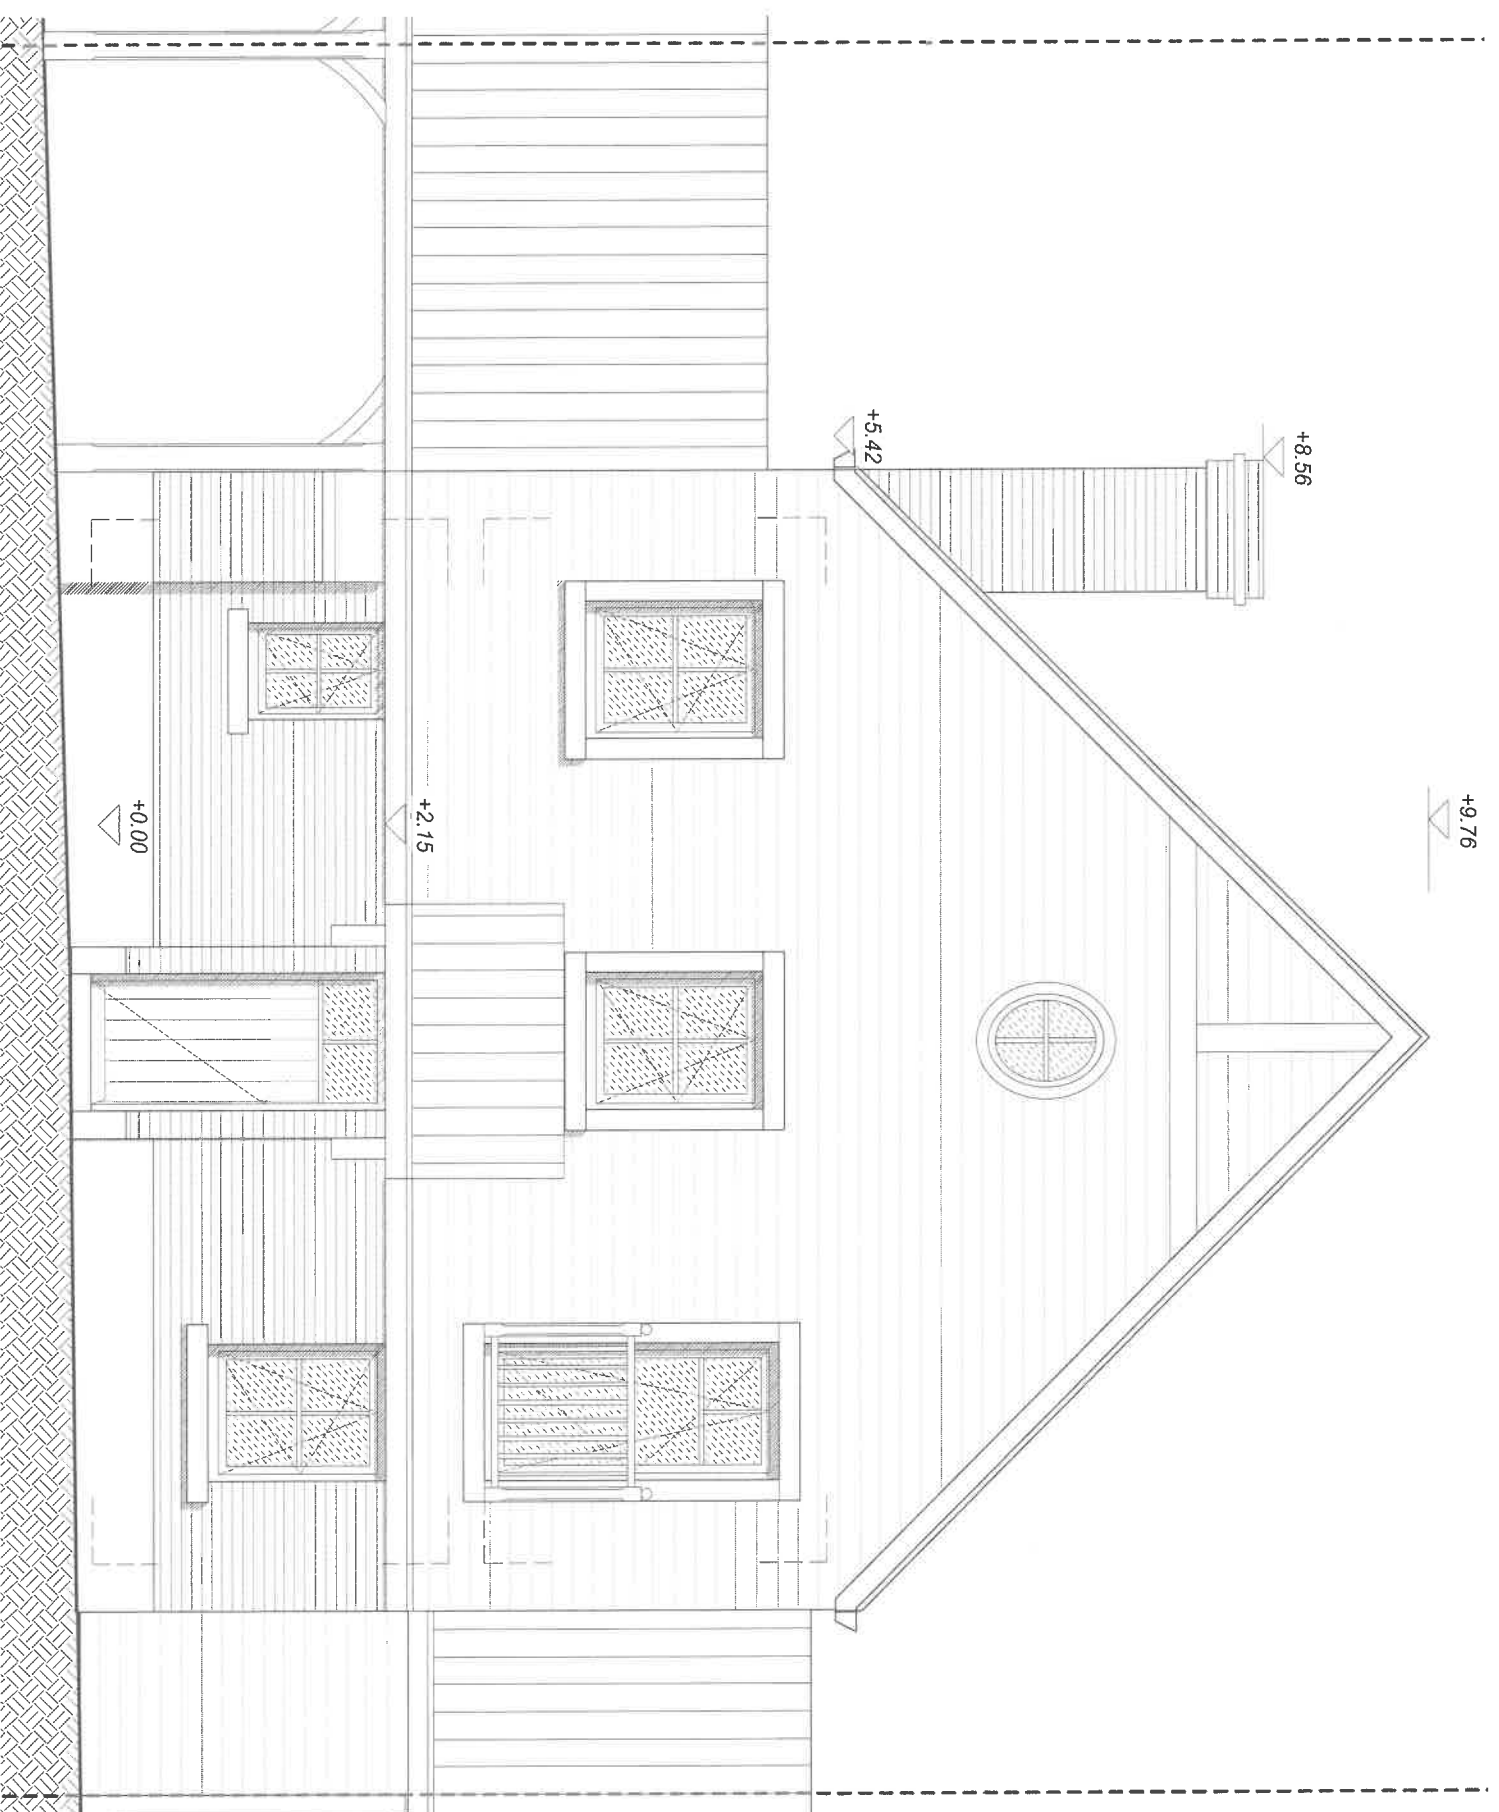

Élévation avant 1/50