

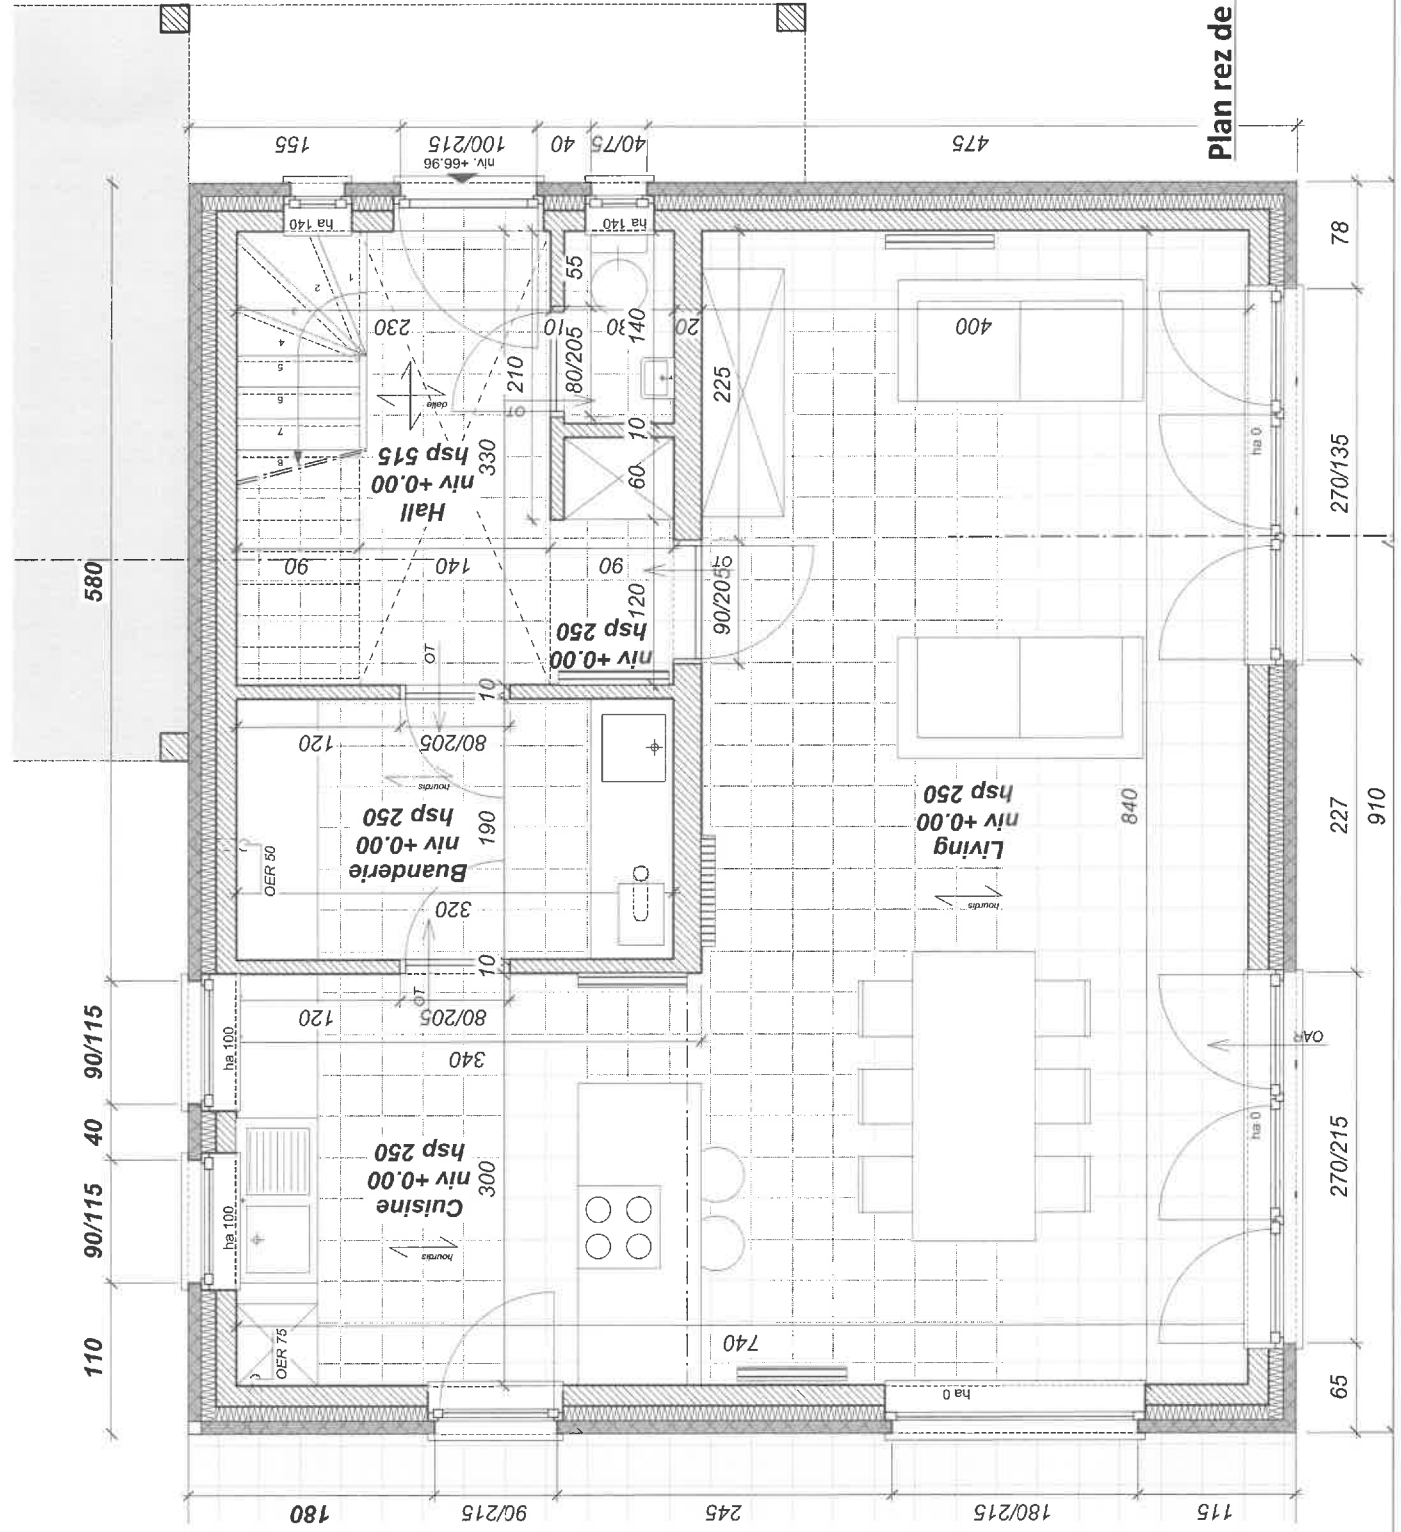


Plan 1^{er} étage 1/50

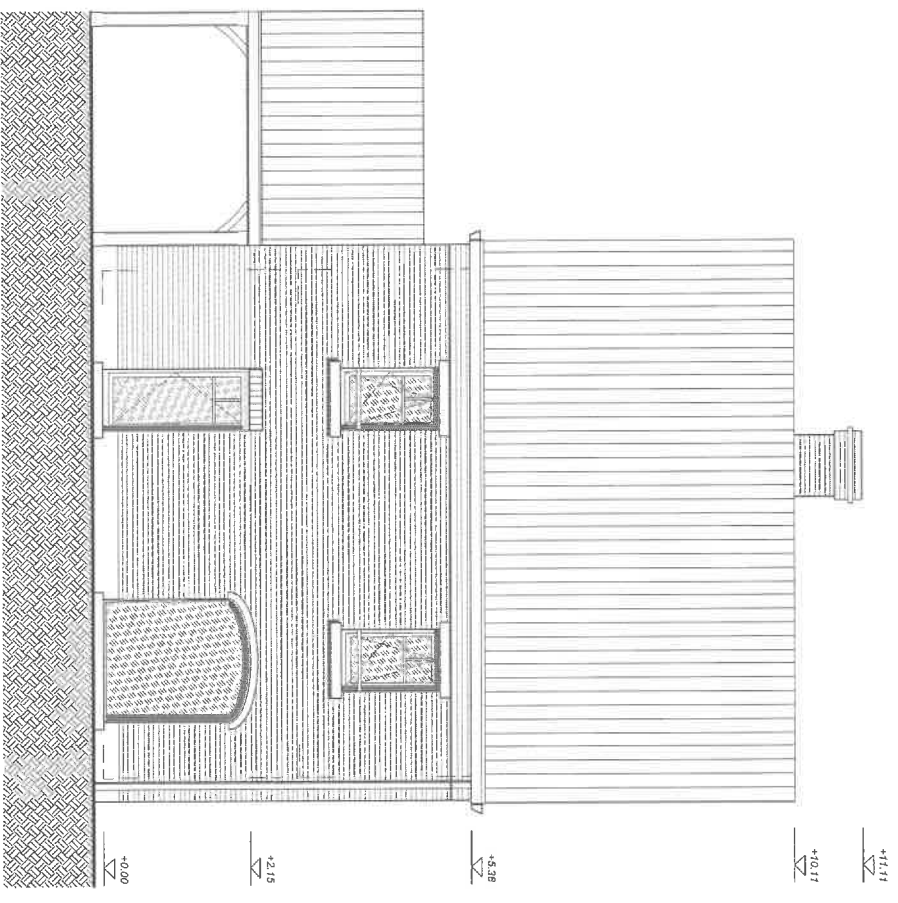


Plan rez de chaussée 1/50

70x2

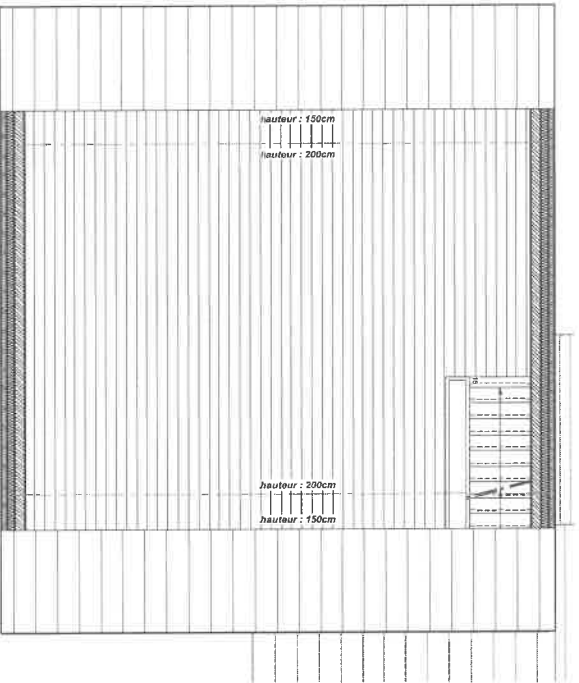

Plan grenier 1/100

Élévation arrière 1/100

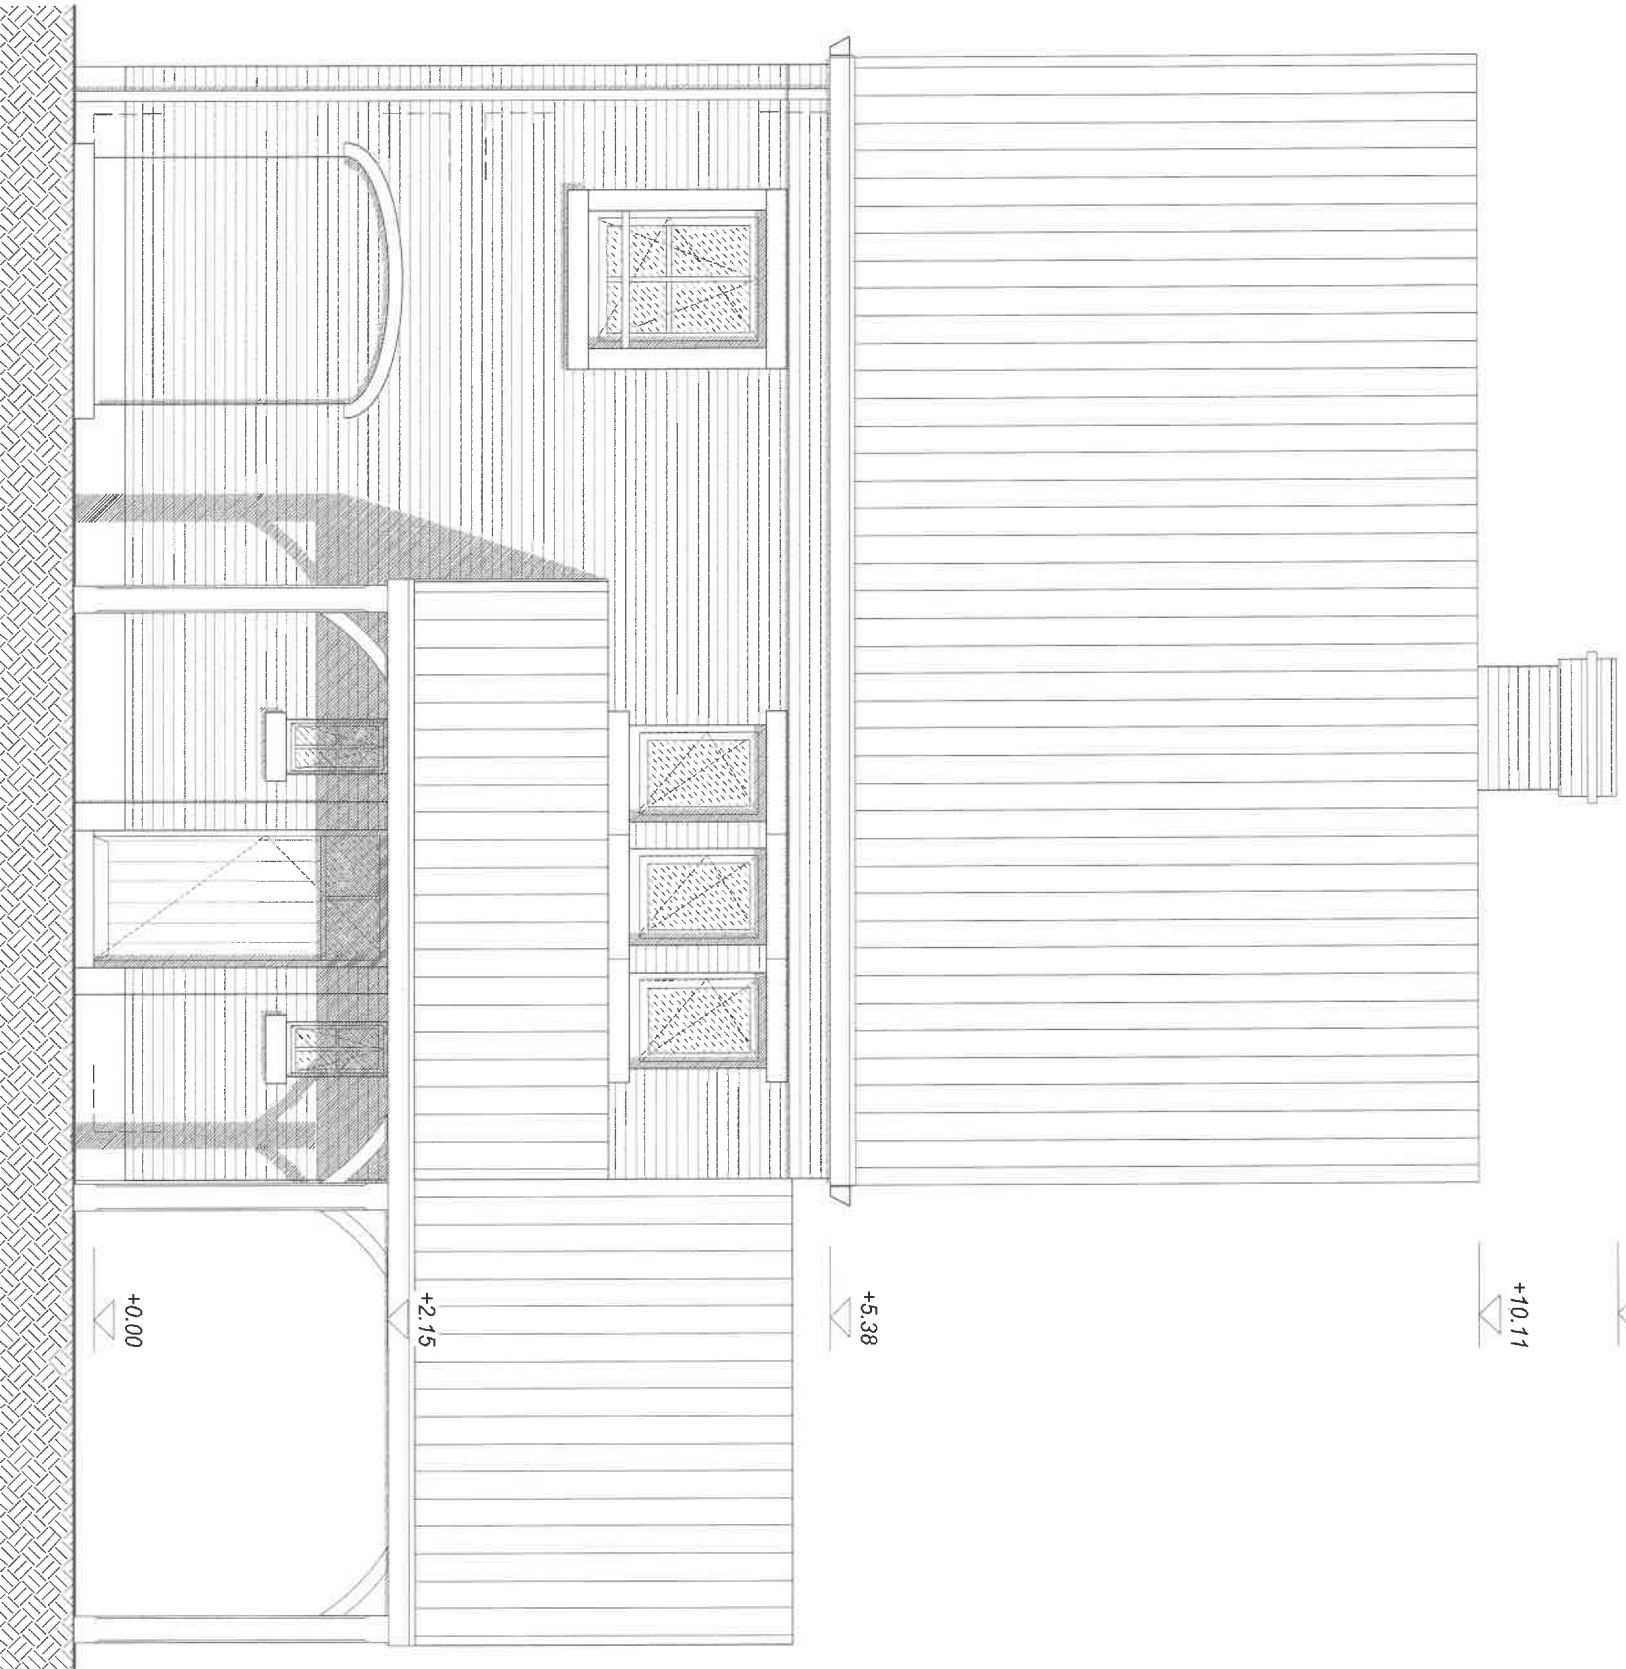

Élévation avant 1/50