



Brussels : 126 bte 12, Av. des Croix de Guerre - 1120 Brussels  
 Hainaut : 1E bte 115, Av. Général Michel - 6000 Charleroi  
 Limburg : 63 - Rue Grand-Vinâve - 4101 Jemeppe  
 Liège : 63 - Rue Grand-Vinâve - 4101 Jemeppe  
 Mons : Parc Initialis - 2, Av Descartes - 7000 Mons

Tel.: 02/245.46.95 Fax.: 02/215.12.78  
 Tel.: 071/30.50.32 Fax.: 071/31.67.35  
 Tel.: 011/60.44.20 Fax.: 011/60.44.19  
 Tel.: 04/234.17.00 Fax.: 04/234.17.80  
 Tel.: 065/32.15.51 Fax.: 065/32.15.77

- CONFIDENTIEL -

Banque : 340-0298168-28 T.V.A. BE 406.671.312

**PROCES-VERBAL DE CONTROLE D'UNE INSTALLATION ELECTRIQUE A BASSE TENSION**

Rapport N° : .....  
 Date du contrôle : 2 Mai 2003  
 Propriétaire nom-Prénom : INTERWOOD Sprl  
 Adresse : EUGEN VAN OESTR 68  
8390 DREHAUT

Personne(s) responsable(s) de l'exécution du travail  
 Nom-Prénom : Idem  
 N° T.V.A / N° C. Ident. : .....  
 Adresse de l'installation : R. des Sapins, 27  
6947 EREZEE

Type de contrôle :

- A) Examen de conformité d'une installation électrique BT domestique avant mise sous tension, effectué sur base des prescriptions du RGIE Art.: 270.
- B) ~~Examen de contrôle d'une installation électrique BT domestique en vue d'un renforcement de puissance de raccordement au réseau public de distribution - A.R. du 01.07.1992.~~

Type d'installation :

(Unité d'habitation) (Unité de travail domestique) (Parties communes) (Autres : ..... Art.86 ou 87.  
 Distributeur : ELECTRABEL Raccordement suivant câblage tableau : Tension : 3.2kV.4.00  
 Alimentation tableau princ. : ..... 4 X 16 ..... mm². Protection raccordement : ..... A.  
 Colonne d'alimentation : ..... X ..... mm². Interr-Sect. Général ..... A.  
 Nombre de tableaux : 1 Nombre de circuits terminaux : 23 R<sub>t</sub> = 7 Ohm(s) R<sub>TOT</sub> = 50 Méghom(s)

Différentiel	I <sub>n</sub> en A	I <sub>cc</sub> en KA	I <sub>p</sub> en A	circuits protégés	I <sub>n</sub> en A	I <sub>cc</sub> en KA	I <sub>p</sub> en A	circuits protégés	I <sub>n</sub> en A	I <sub>cc</sub> en KA	I <sub>p</sub> en A	circuits protégés
A	<u>40</u>		<u>0.300</u>	<u>Tout</u>	<u>25</u>		<u>0.03</u>	<u>6</u>				
B												

Type de contrôle : A

Type de contrôle : B

Circuits	Protections	Sections	Installation	Circuits	Protections	Sections	Installation
			Nombre PC : II + T IV + T				Nombre PC : II + T IV + T
			Nombre PL : <u>Selon Schéma</u>				Nombre PL :
			Arrivées : <u>Signé</u>				Arrivées :
			Type Chauffage :				Type Chauffage :
			Divers :				Divers :

INFRACTIONS : ( voir code au verso )

Neant

Remarques : Salle de bain/douche : l'installation sanitaire ~~n'est~~ est réalisée au jour du contrôle.

Liaisons équipotentielles principales/Secondaires : ~~non~~ non visibles - existant sur déclaration du responsable du travail - installées - ~~non~~ non connectées.

Le différentiel général  était  a été plombé  les schémas ont été signés  ~~non~~ non pas signés.

Conclusion a) : l'installation  est non conforme aux prescriptions légales  
 Conclusion b) : l'installation  est  n'est pas conforme aux prescriptions légales } Prochaine visite : 2010

L'installation électrique BT n'étant pas conforme, les travaux nécessaires pour faire disparaître les infractions constatées doivent être exécutées sans retard et toutes mesures adéquates doivent être prises pour qu'en cas de maintien en service des installations, les infractions ne constituent pas un danger pour les personnes et les biens. L'organisme agréé qui a effectué l'inspection se représentera avant le ..... afin de vérifier l'élimination des infractions constatées.

N.B. : En cas de refus d'une seconde visite ou au cas où les infractions subsisteraient, une copie du Procès Verbal sera envoyée conformément à l'Art.276/2 à l'administration de l'Energie proposée à la Haute-Surveillance des installations électriques domestiques.

L'agent visiteur (nom+signature)  
 Pr. C.I.B. [Signature]



Le client (nom + signature)



Electricité générale  
Dépannage  
Transformation  
Chauffage électrique  
Électroménager  
Détection incendie

Perfect salle M, Salon, cuisine


XVB2W

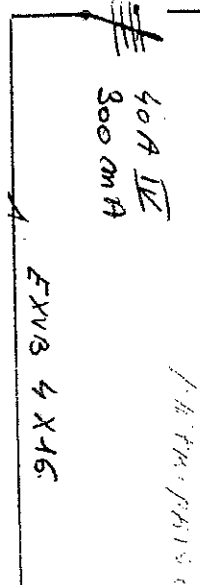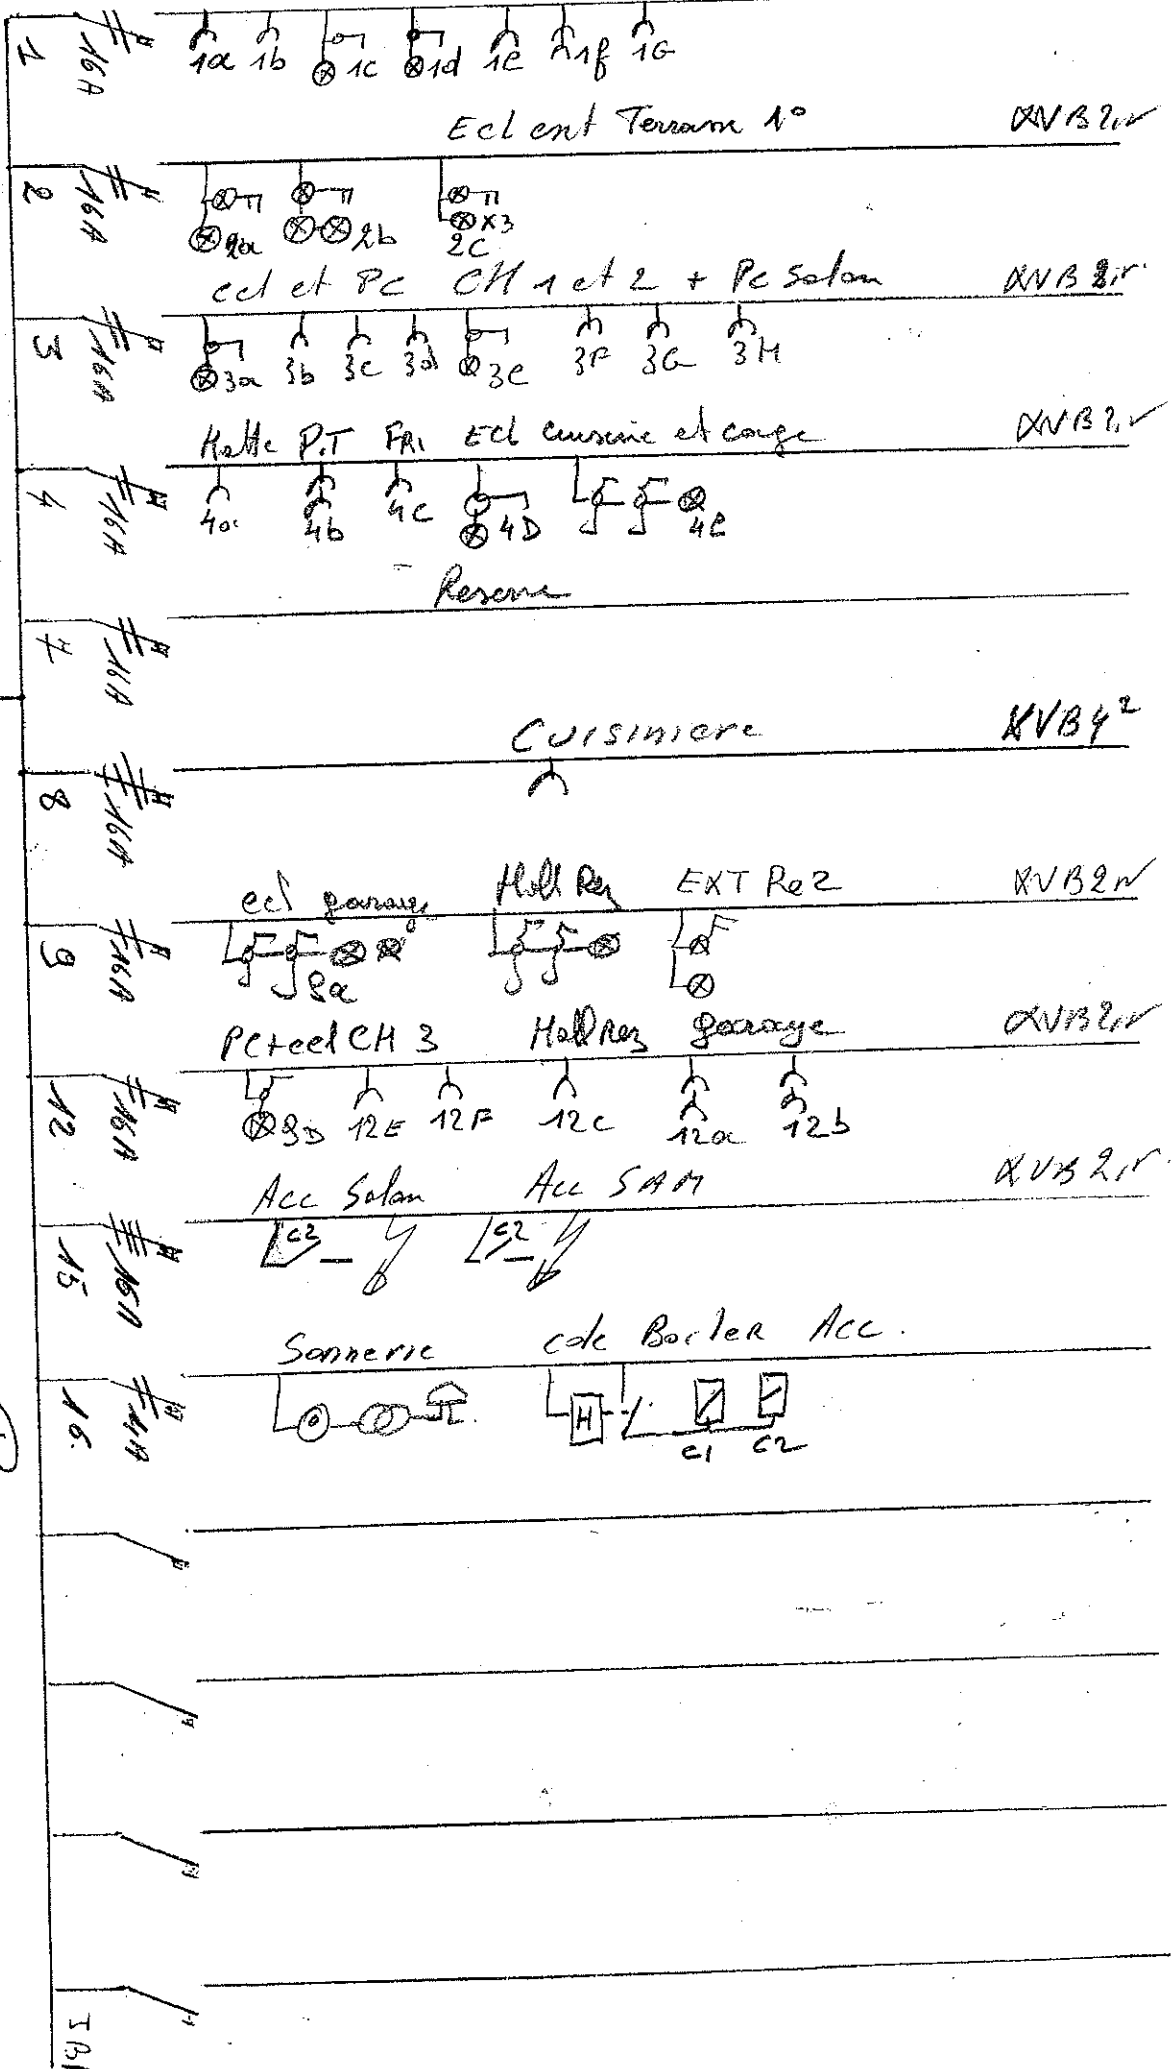

14/11/2015  
 P. Durdu  
 Postes  
 Durdu



Electricité générale  
Dépannage  
Transformation  
Cablage électrique  
Électroménager  
Détection incendie

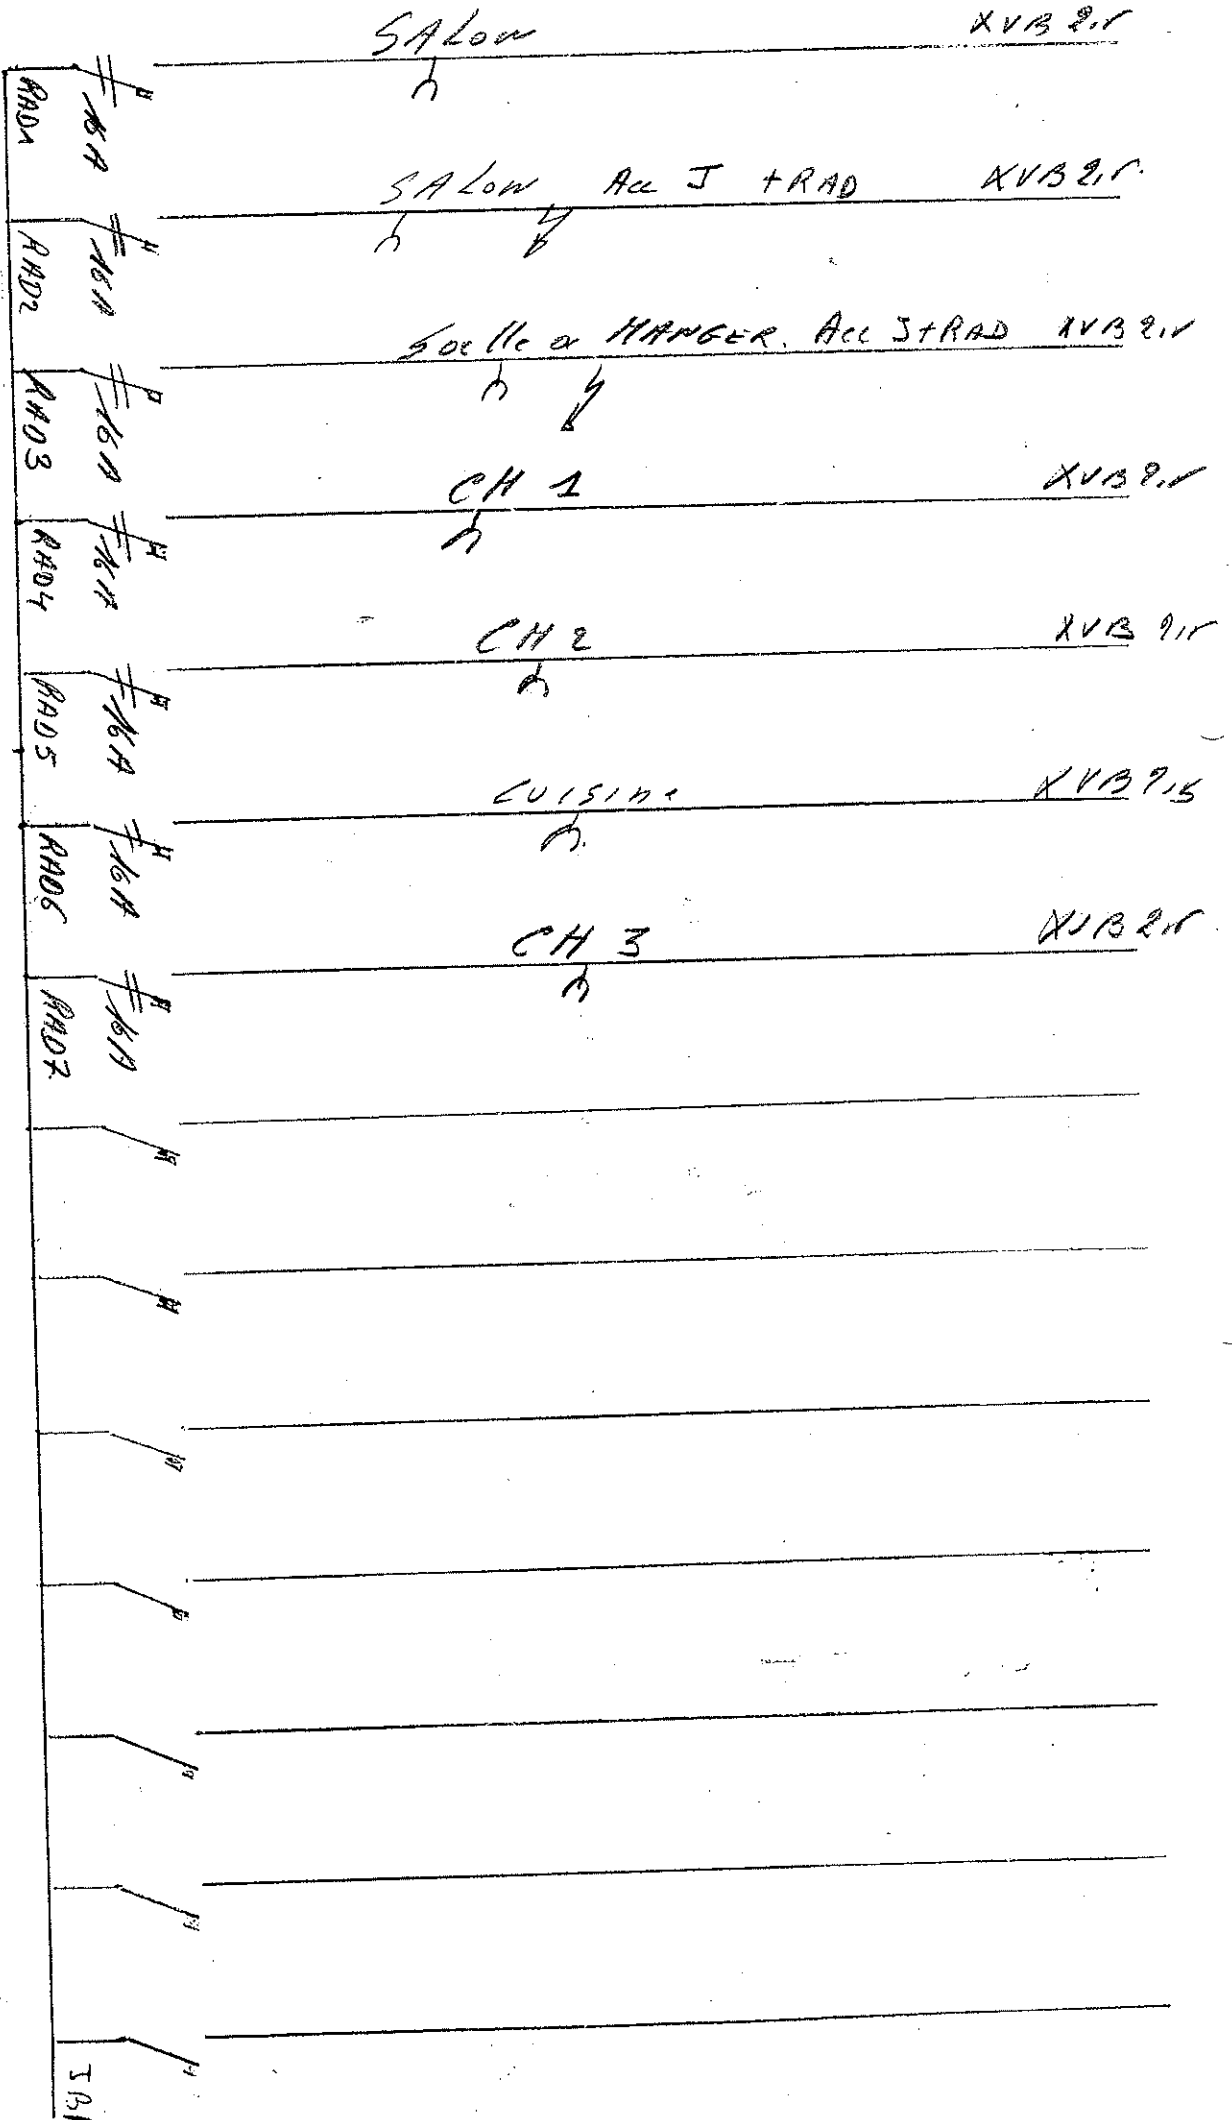

Participations

2013

Handwritten signature or mark at the bottom left.


JB1



Electricité générale  
Dépannage  
Transformation  
Chauffage électrique  
Électroménager  
Détection incendie

Dominique DURDU

1 rue de Givet  
9741 PÉTIT-AN

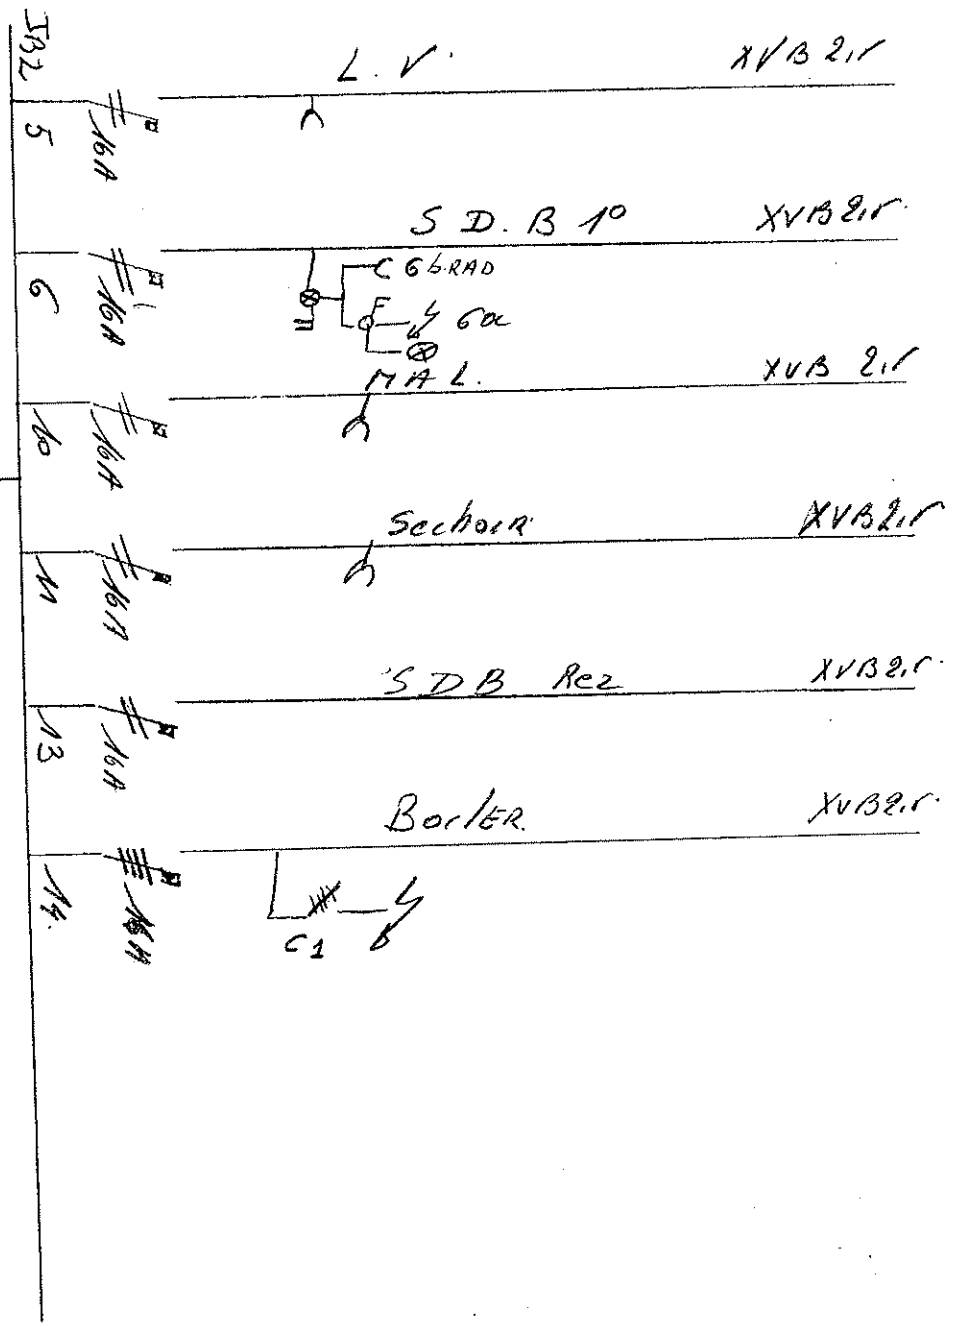

8