


REZ-DE-CHAUSSEE

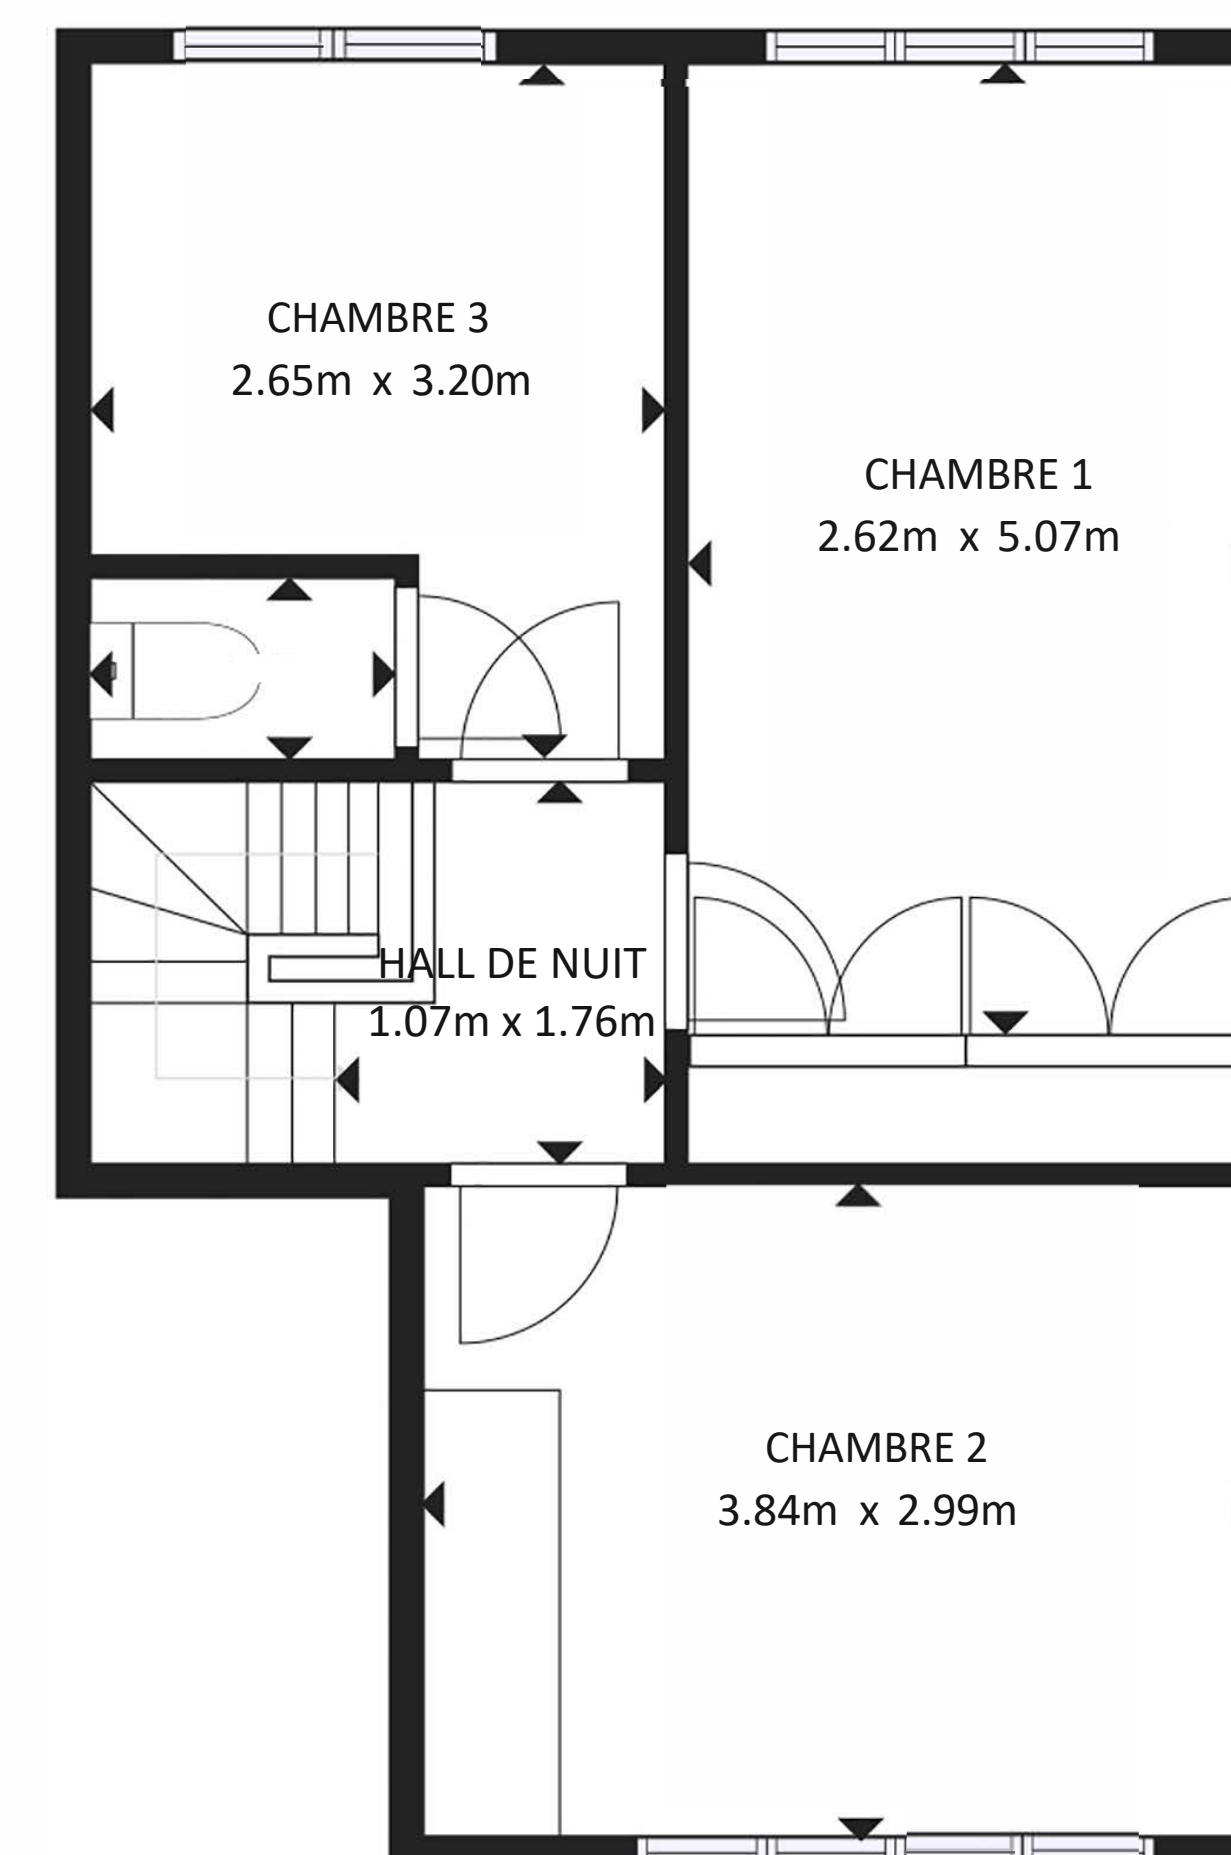

1ER ETAGE

SURFACE INTERIEURE BRUTE

REZ-DE-CHAUSSEE : 57.71 m² 1er ETAGE : 39.09 m²

TOTAL: 96.8 m² + CAVES 12.54 m²

Plan transmis à titre informatif et non contractuel