


TOTAL: 74 m2

1ER ÉTAGE: 45 m2, ÉTAGE 2: 29 m2, ÉTAGE 3: 0 m2
 SURFACES EXCLUES: LOW CEILING: 16 m2, COMBLES: 13 m2

LES PLANS SONT FOURNIS À TITRE D'INFORMATIONS - NE SONT PAS CONTRACTUELS



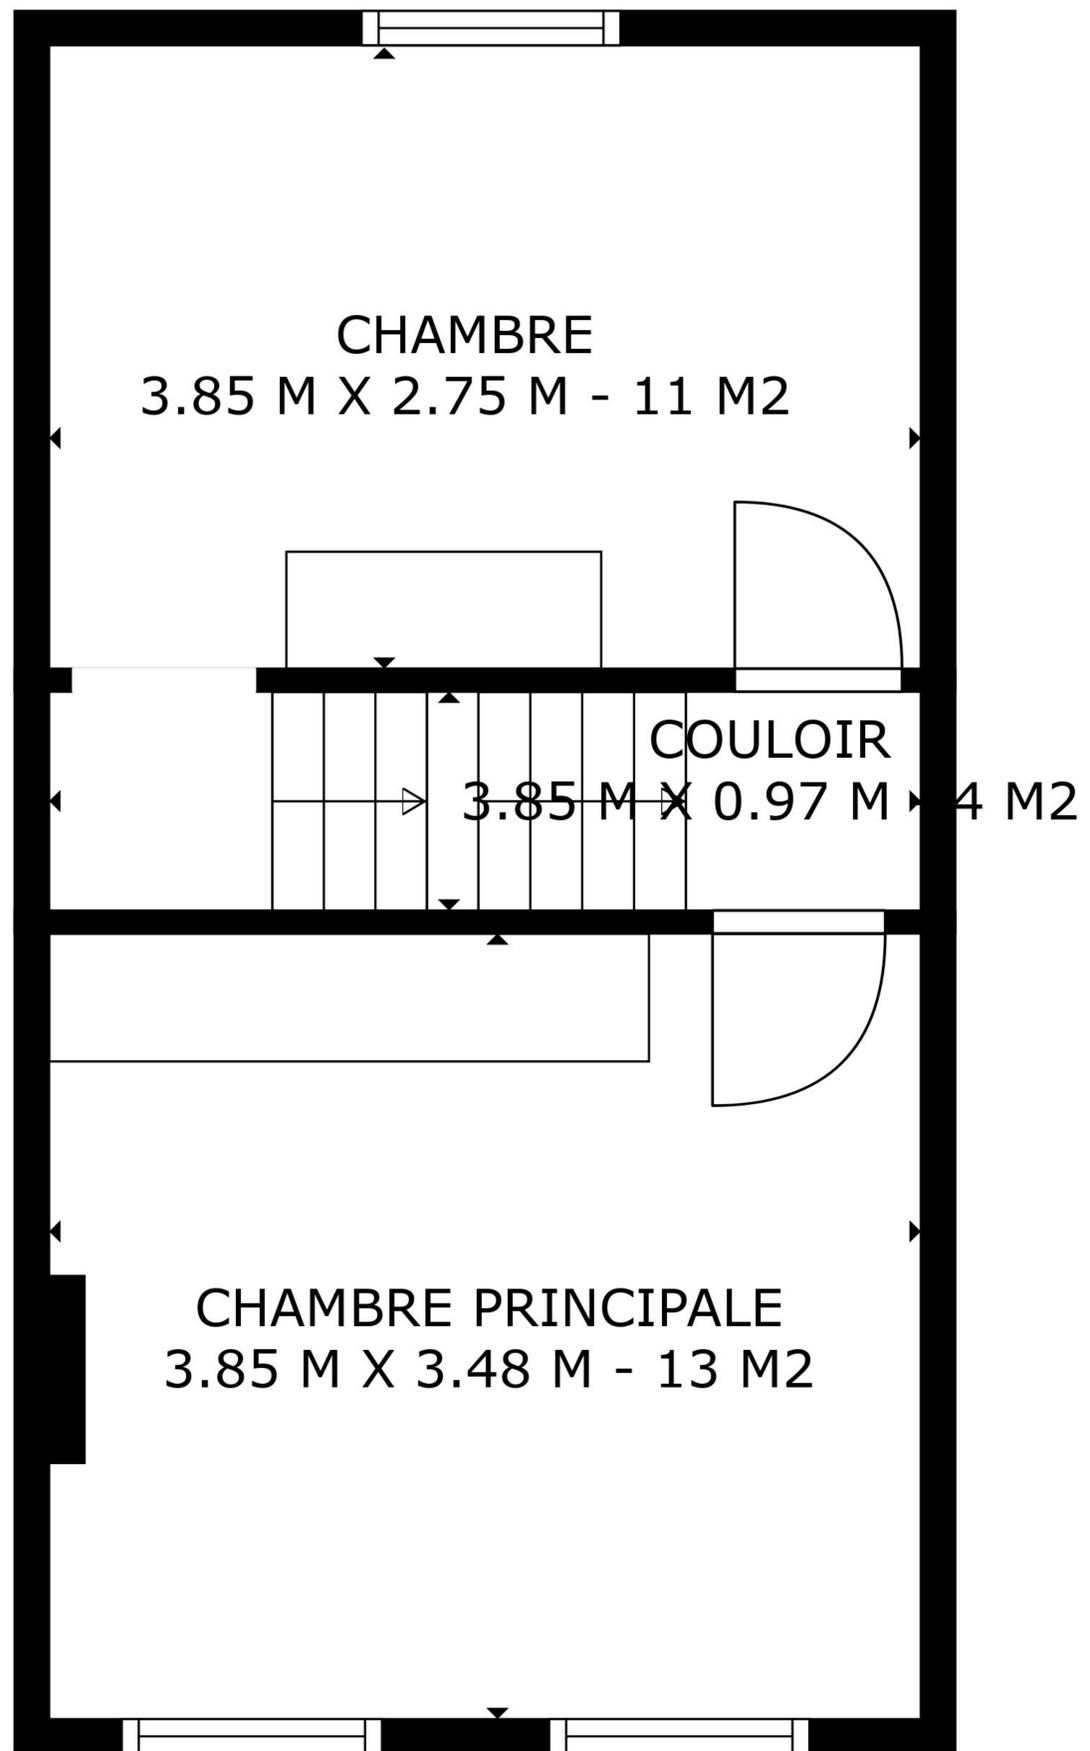

CHAMBRE
3.85 M X 2.75 M - 11 M2

COULOIR
3.85 M X 0.97 M - 4 M2


CHAMBRE PRINCIPALE
3.85 M X 3.48 M - 13 M2

TOTAL: 74 m2

1ER ÉTAGE: 45 m2, ÉTAGE 2: 29 m2, ÉTAGE 3: 0 m2
SURFACES EXCLUES: LOW CEILING: 16 m2, COMBLES: 13 m2

LES PLANS SONT FOURNIS À TITRE D'INFORMATIONS - NE SONT PAS CONTRACTUELS



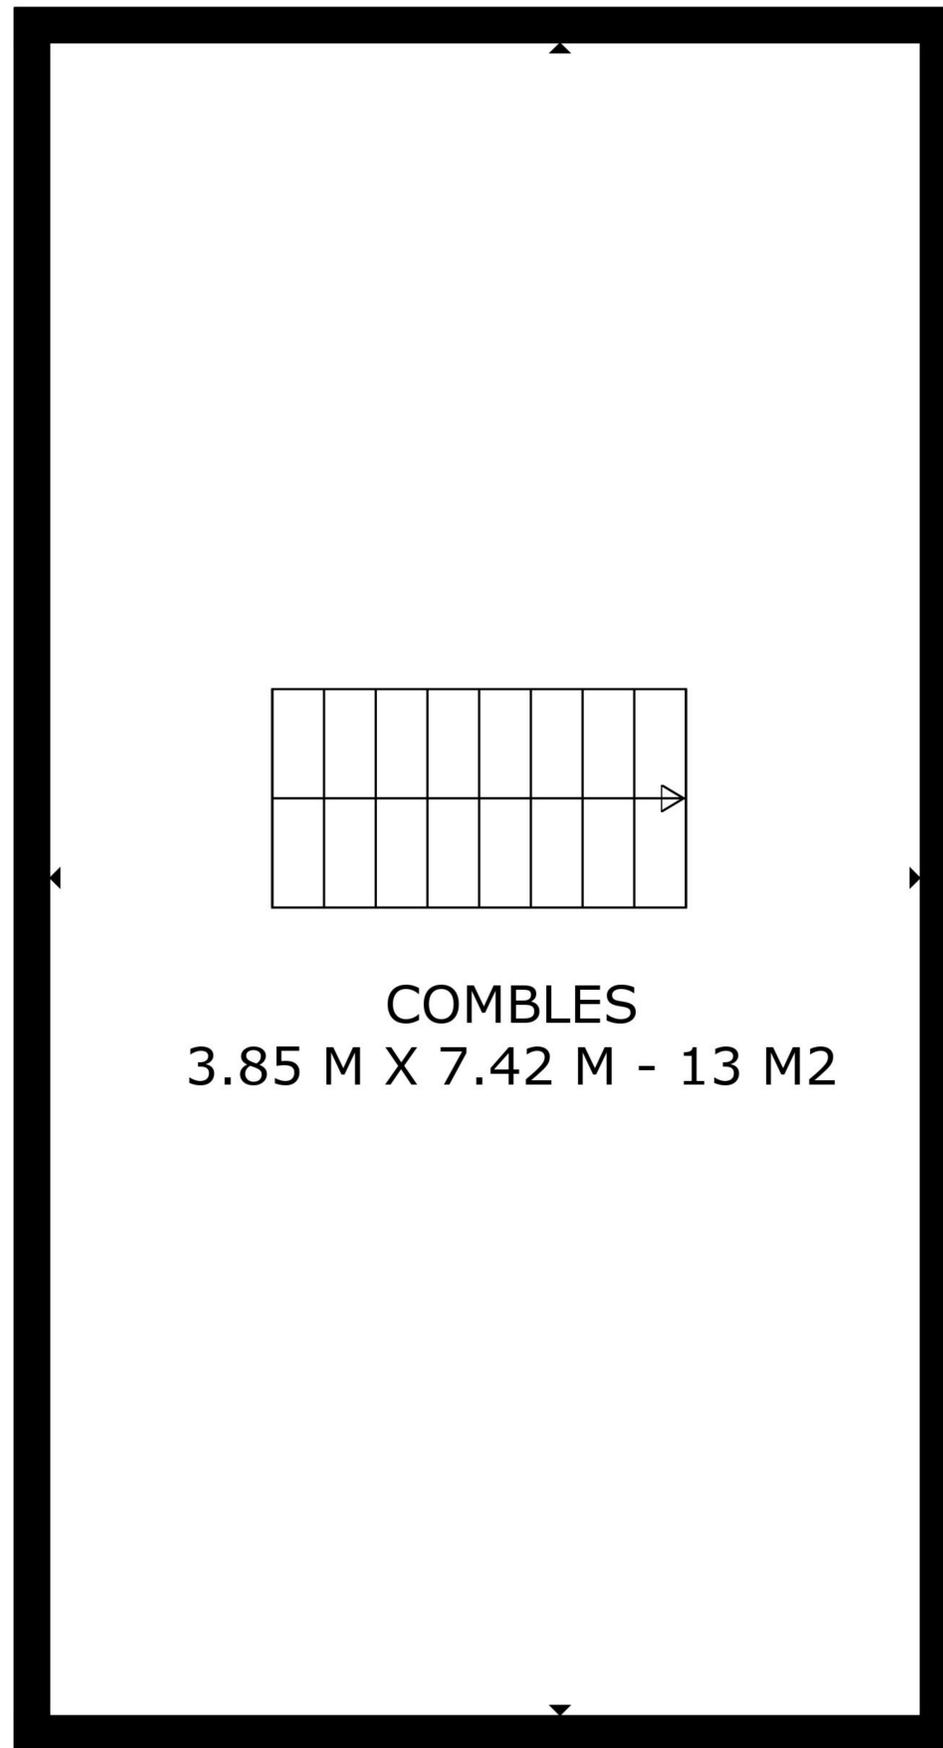


COMBLES
3.85 M X 7.42 M - 13 M2



TOTAL: 74 m2
1ER ÉTAGE: 45 m2, ÉTAGE 2: 29 m2, ÉTAGE 3: 0 m2
SURFACES EXCLUES: LOW CEILING: 16 m2, COMBLES: 13 m2

LES PLANS SONT FOURNIS À TITRE D'INFORMATIONS - NE SONT PAS CONTRACTUELS



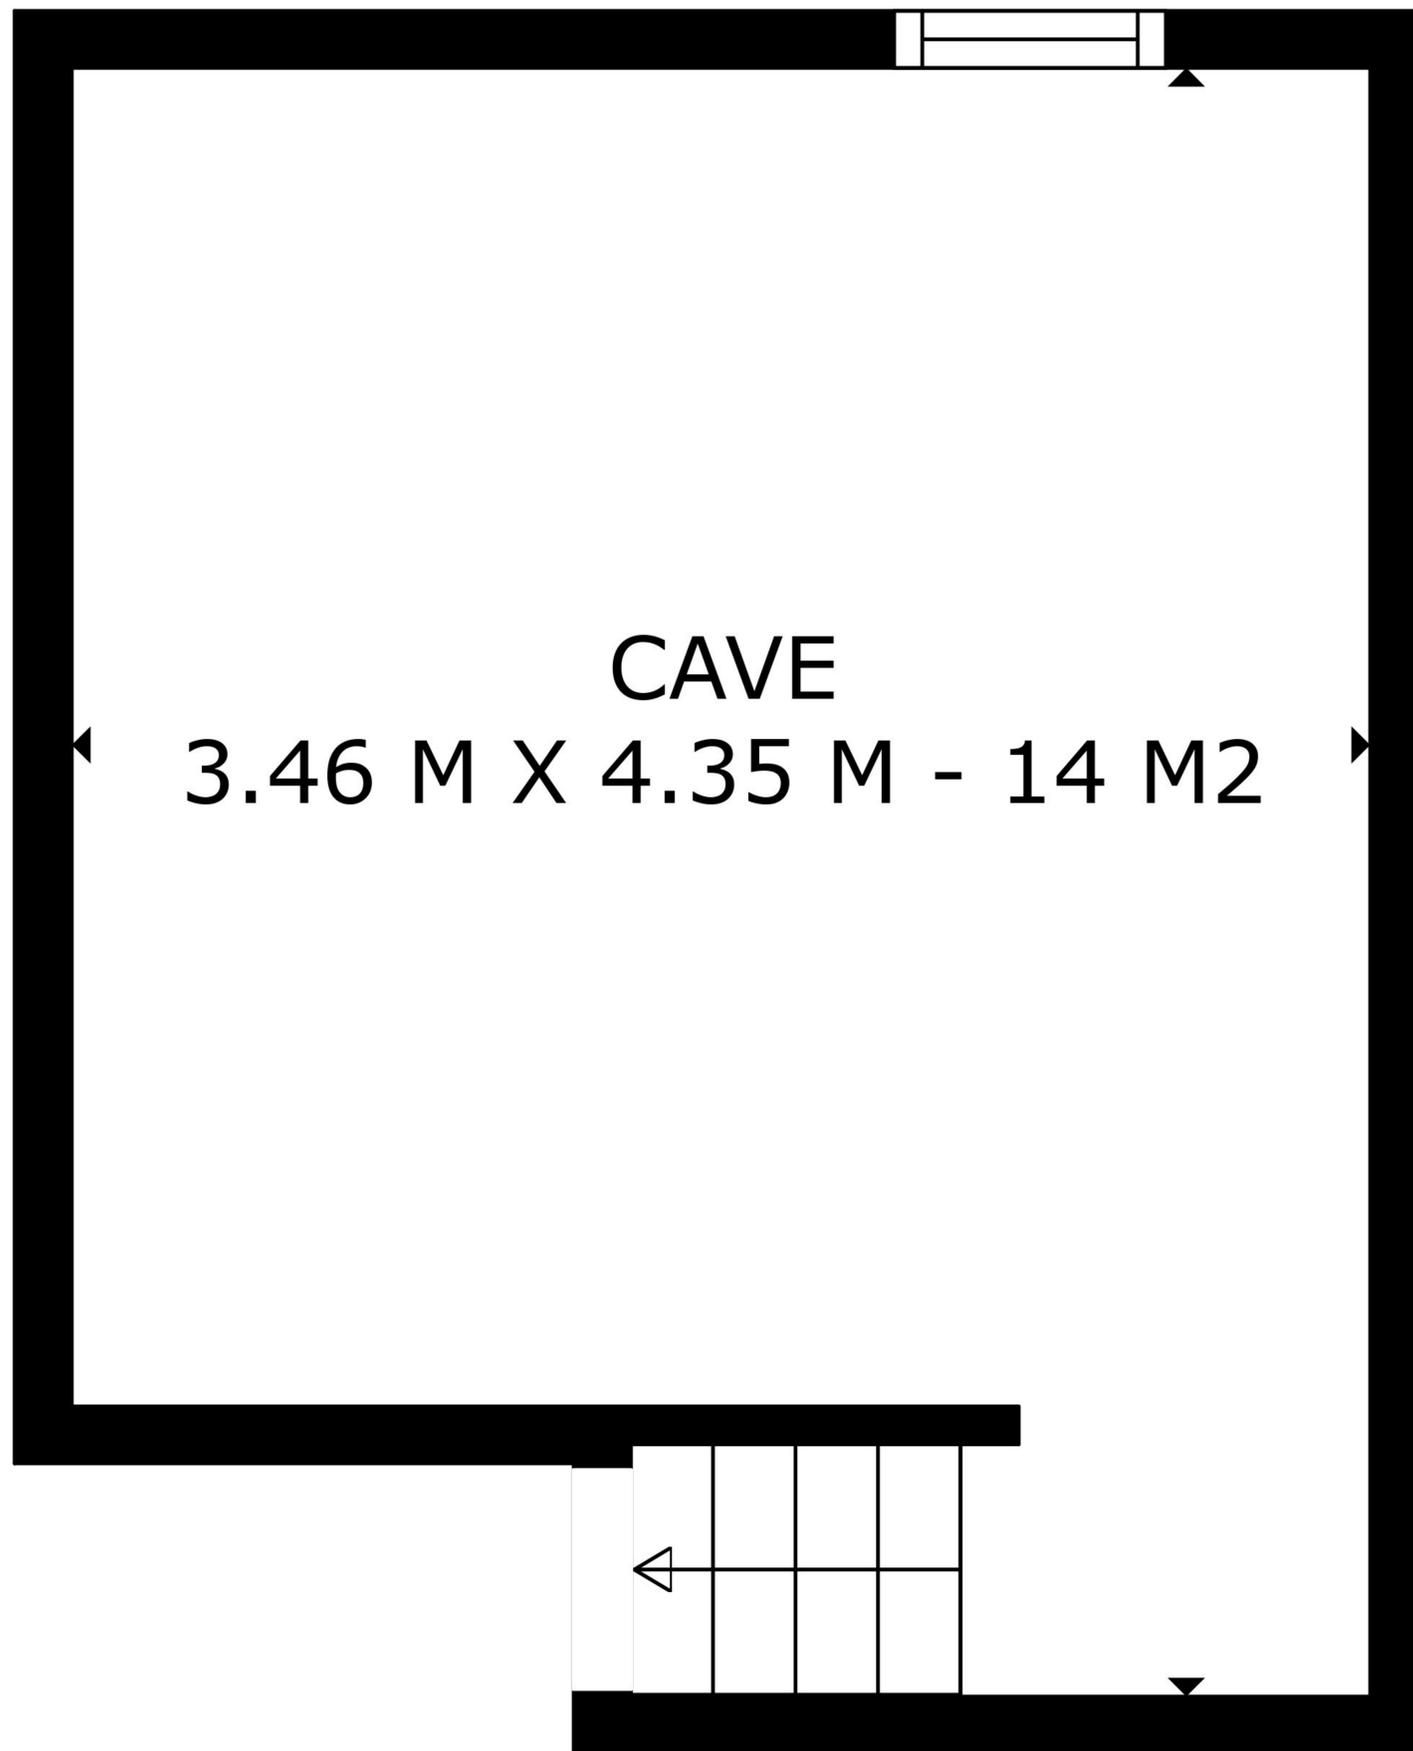

TOTAL: 0 m2
BELOW GROUND: 0 m2
SURFACES EXCLUES: CAVE: 14 m2

LES PLANS SONT FOURNIS À TITRE D'INFORMATIONS - NE SONT PAS CONTRACTUELS

