


Jardin fermé

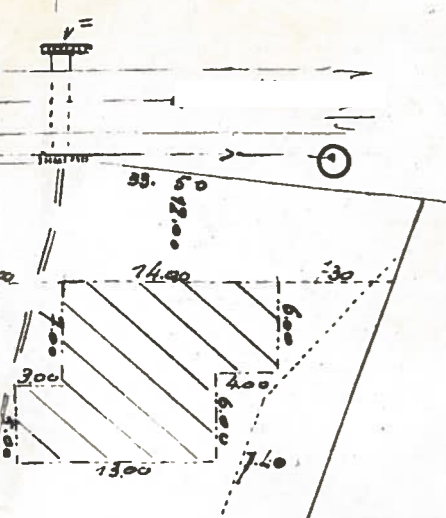


1A22

3572

4.

Signes conventionnels	
	front de bâtisse
	limite extrême des constructions
	limite de parcelles
	fossé ouvert
	limite cadastrale
	décharge de voirie
	électricité
	poterEAU électrique
	point lumineux
	zone de bâtisse

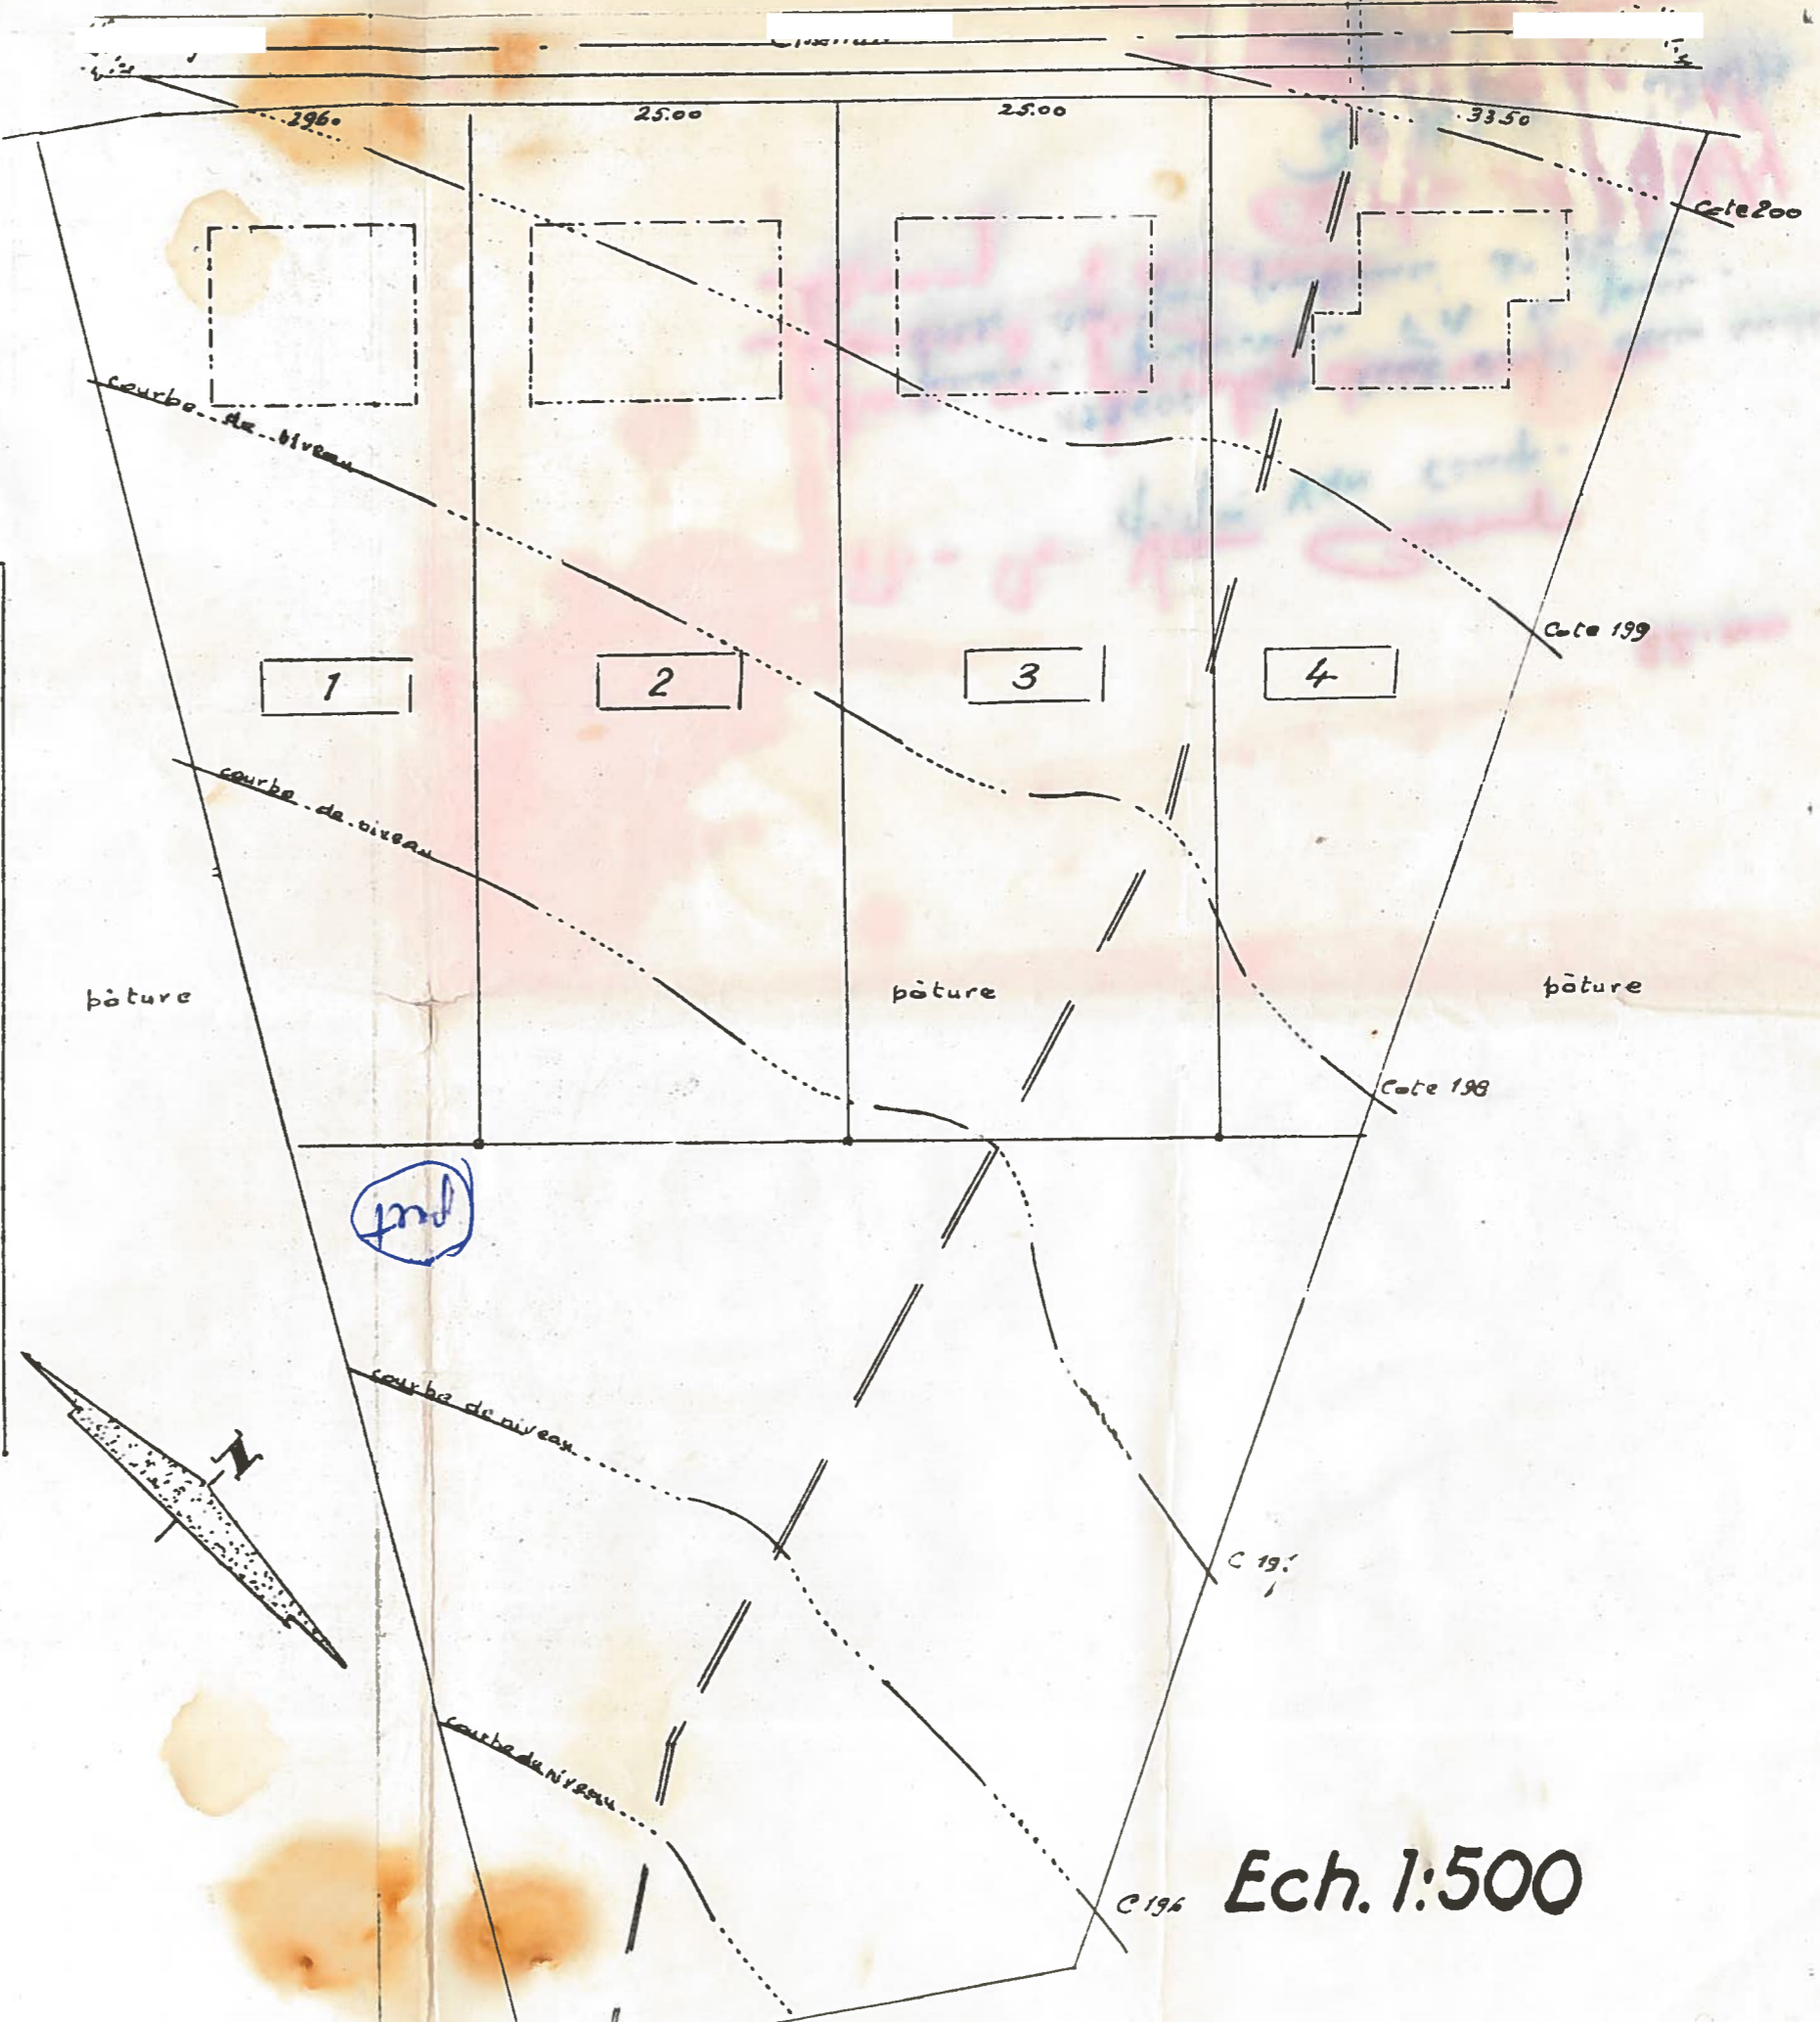

Dressé par le géomètre KIN L. à Wellin
Rocheport le 16 septembre 1978

K. Kin

Pour accord du demandeur

Ech. 1:500