
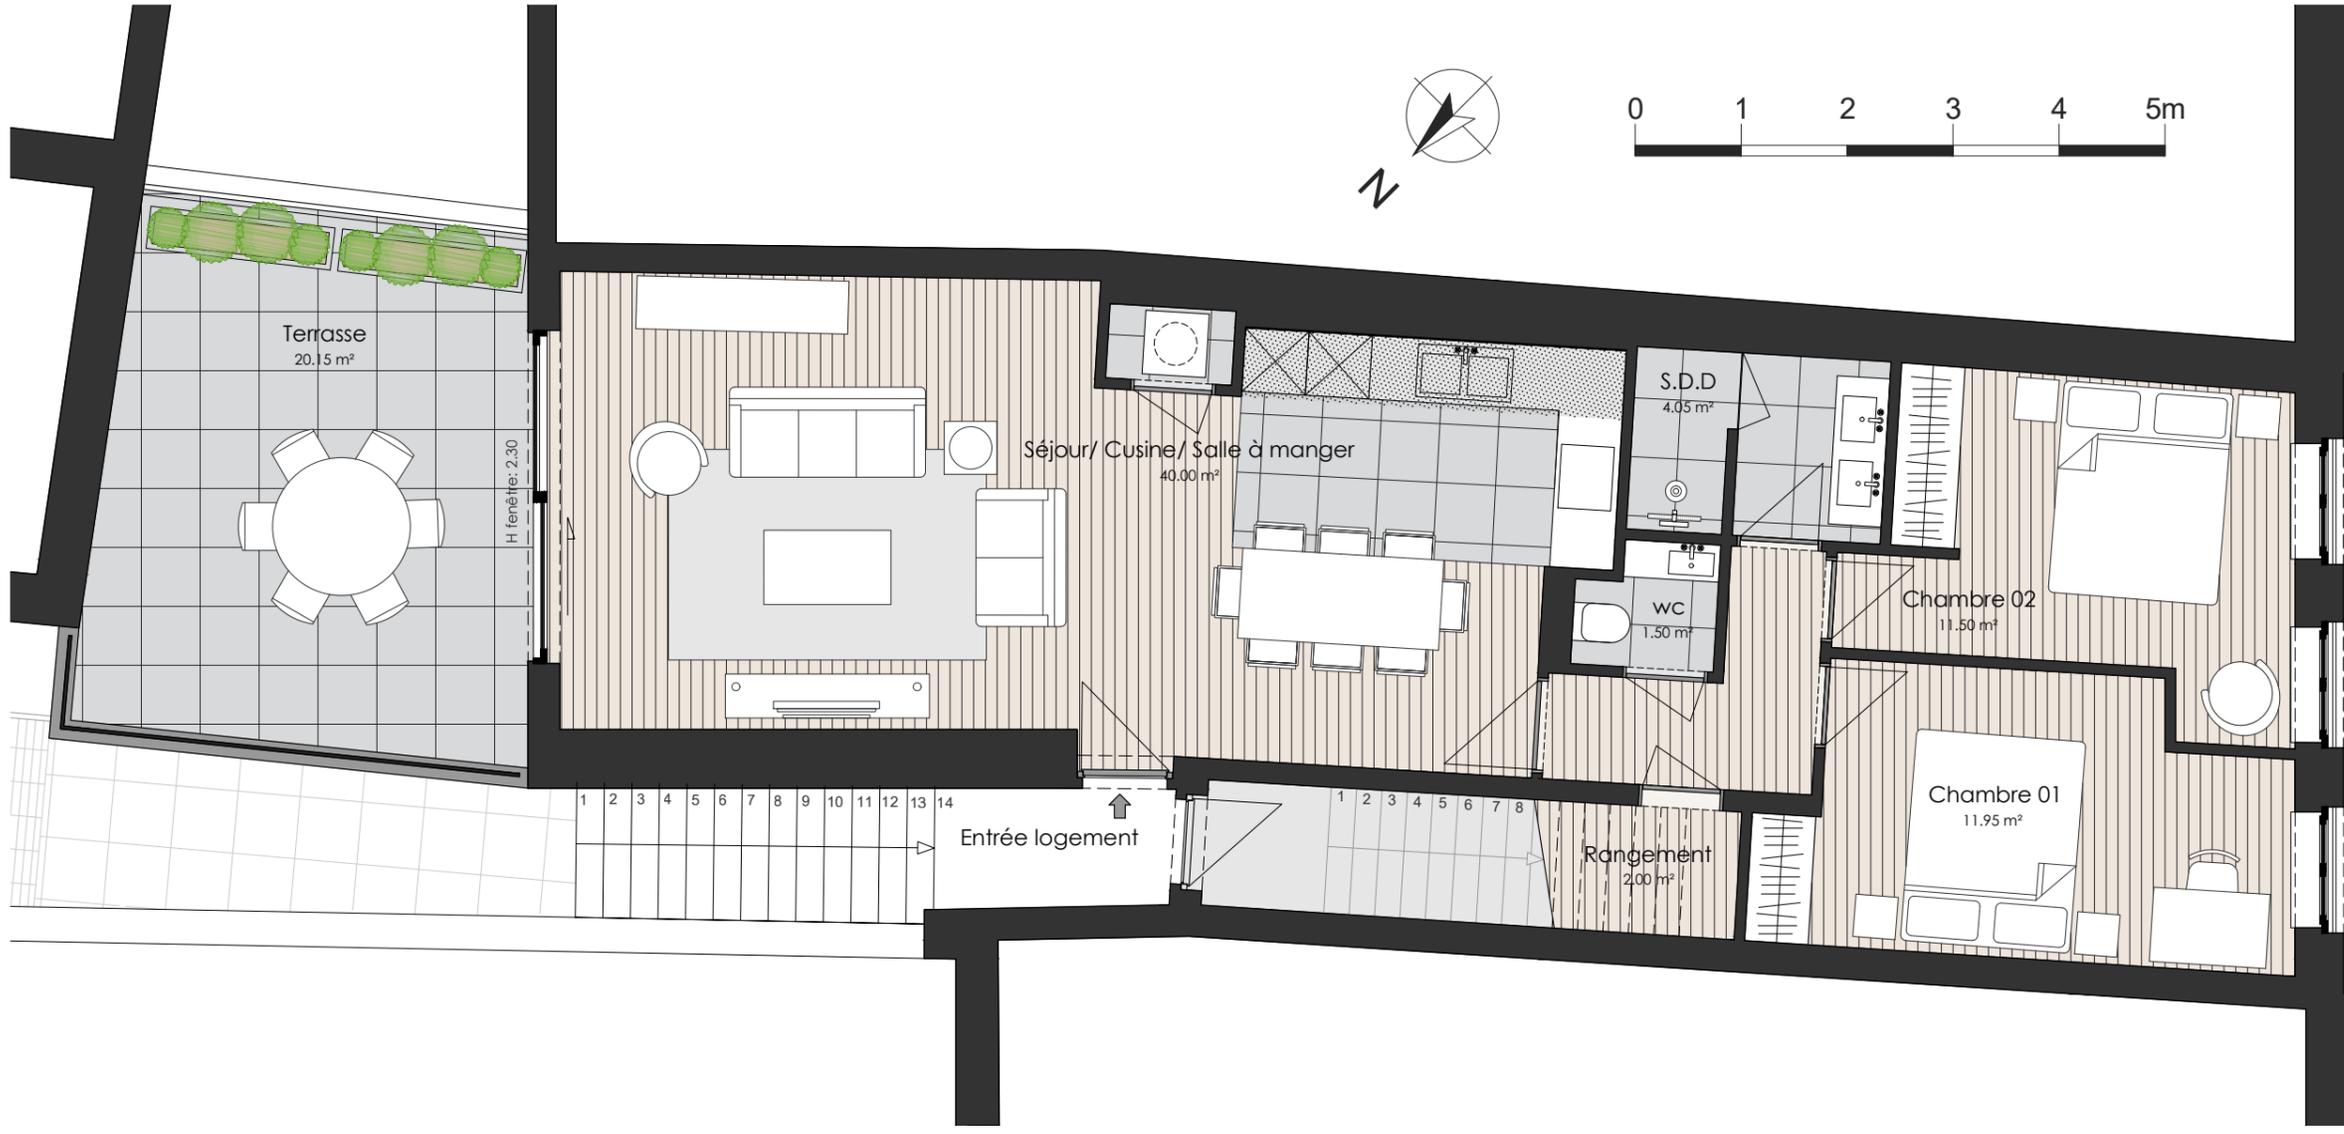
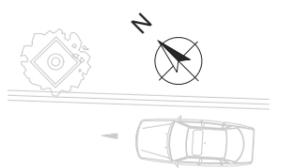


2		1	
90.15 m ²		20.15 m ²	

SITUATION

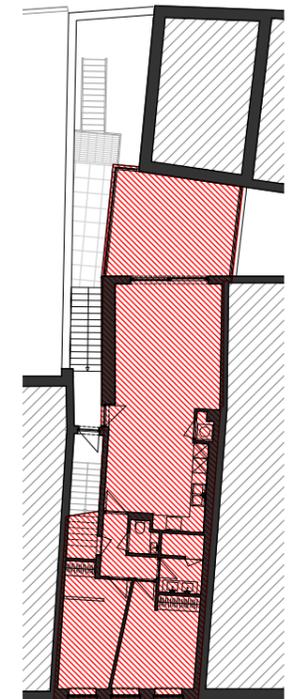

- Parquet en chêne-liège
- Faux plafond
- Carrelage 60 x 60
- Terrasse en dalle béton

ARCHITECTES 	REALISATION 	PROJET PLAN DE VENTE	PONT DU CHRIST Rue du Pont du Christ, 29, 1300 Wavre, Belgique LOGEMENT 01	DATE 09/02/24 ECHELLE 1/75
-----------------	-----------------	-------------------------	--	-------------------------------------

- Les côtes sont données brutes hors parachèvements. Certaines côtes et formes peuvent évoluer en phase d'exécution. - Toute différence en plus ou en moins, entrant dans les tolérances admises, fera perte et profit pour l'acquéreur dans adaptation du prix. - Le mobilier est donné à titre indicatif. Les représentations de trames de sol sont données à titre symbolique. - L'agencement des cuisines est donné à titre indicatif. - Les lave-linges et sèche-linges ne sont pas inclus - Une information complète sur les radiateurs, l'installation électrique et la ventilation sera fournie durant le chantier. - Des modifications sont susceptibles d'être apportées à ce plan en fonction des nécessités de la réalisation. - Les divisions dans les menuiseries extérieures et les faux-plafonds sont donnés à titre indicatif et sont définis par l'architecte