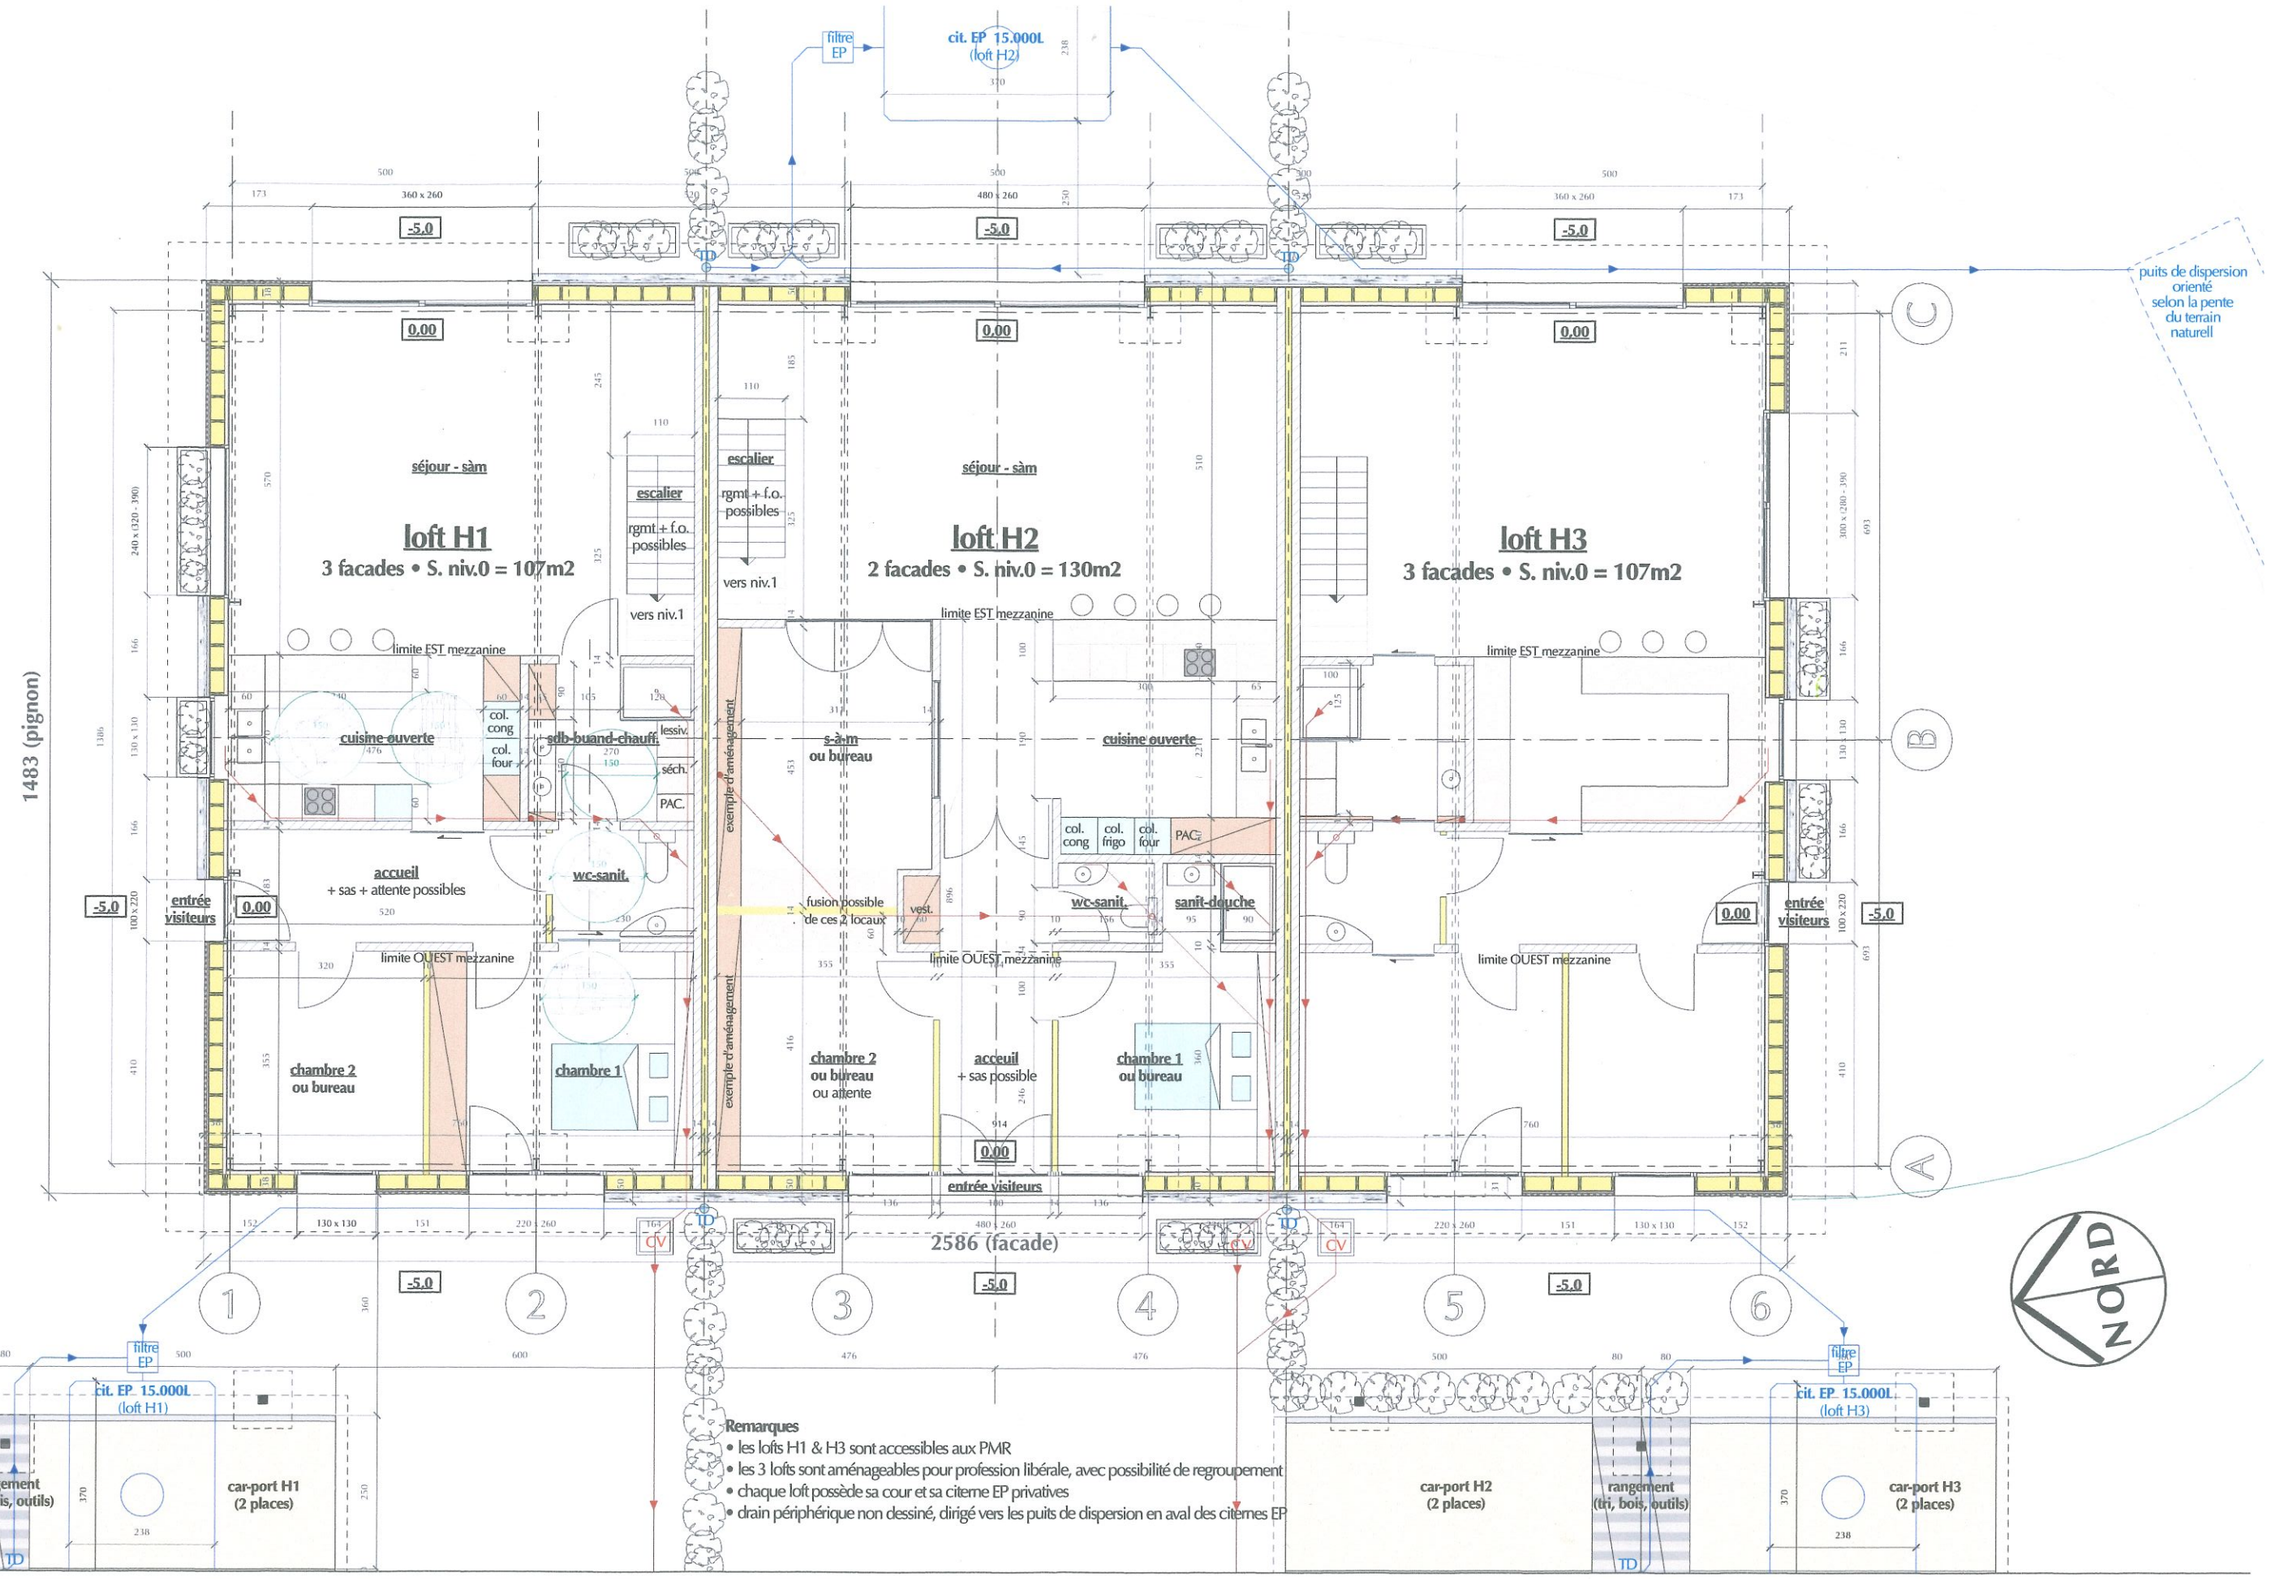

Remarques

- les lofts H1 & H3 sont accessibles aux PMR
- les 3 lofts sont aménageables pour profession libérale, avec possibilité de regroupement
- chaque loft possède sa cour et sa citerne EP privatives
- drain périphérique non dessiné, dirigé vers les puits de dispersion en aval des citernes EP

PIERRE NICOLAÏ

architectural, product & interior design
rue de vervoz 9, B4560 Clavier BELGIUM
0495 504126 • pierrenicolaistudio@gmail.com

Maître d'Ouvrage

Projet

Transformation d'une ferme, sise rue de Borlon n°14, B5377 BONSIN
- démolition d'annexes, d'appentis insalubres et d'éléments en béton; création d'un parc arboré
- réaffectation d'un hangar agricole en 3 lofts accessibles aux PMR

Hangar réaffecté en 3 lofts • vue en plan niv. 0 • éch 1:100

Ref. projet	AD 2021-061
feuille n°	09b
date	29.01.24