

ETRAD	datum	december 1994
PAD	schaal	2 cm pm
	dossier	9. 439. 3

habitable 225 m²
constante 300 m²
3 axes 39

de opdrachgever	jaspers bouwbedrijf bvba oude weg 19 2950 KAPellen
de architect	ARCHITECTENBUREAU Danny Vandervoort bvba Buizegemlei 99 2650 Edegem 03.457.21.25
de aannemer	

aanvraag tot het optrekken van 3	provincie	B r a b a n t
	gemeente	Wezembeek Oppem
ligging	p a c h t h o f d r e e f loten 11 / 12 / 13 kadaster nr sectie B 177 K / L / M goedgekeurde verkaveling verleend aan CAMMAERTS 31/03/66 ref. 338 / FL / 74	

inplanting

SCHAAL 5 mm pm

Noorden

FOTO 1
FOTO 2
FOTO 3

verharding beton

PACHTHOFDREEF

alle nutsvoorzieningen

boom

boom

boom

27.00

4.00

7.00

9.00

2.00

9.00

6.00

nr 49

nr 51

nr 53

3.00

7.00

7.00

7.00

11.

12.

lot 13

12.00

woning 3

woning 2

woning 1

terras

terras

terras

oppervl. 797 m²

Rem: 59 m²

2.00

as

33

er 4.

WA


26.5 / 5

4.2
4.8
13.5
2.5
4.5
4


5 / 59


29.5


PLAN N° 111

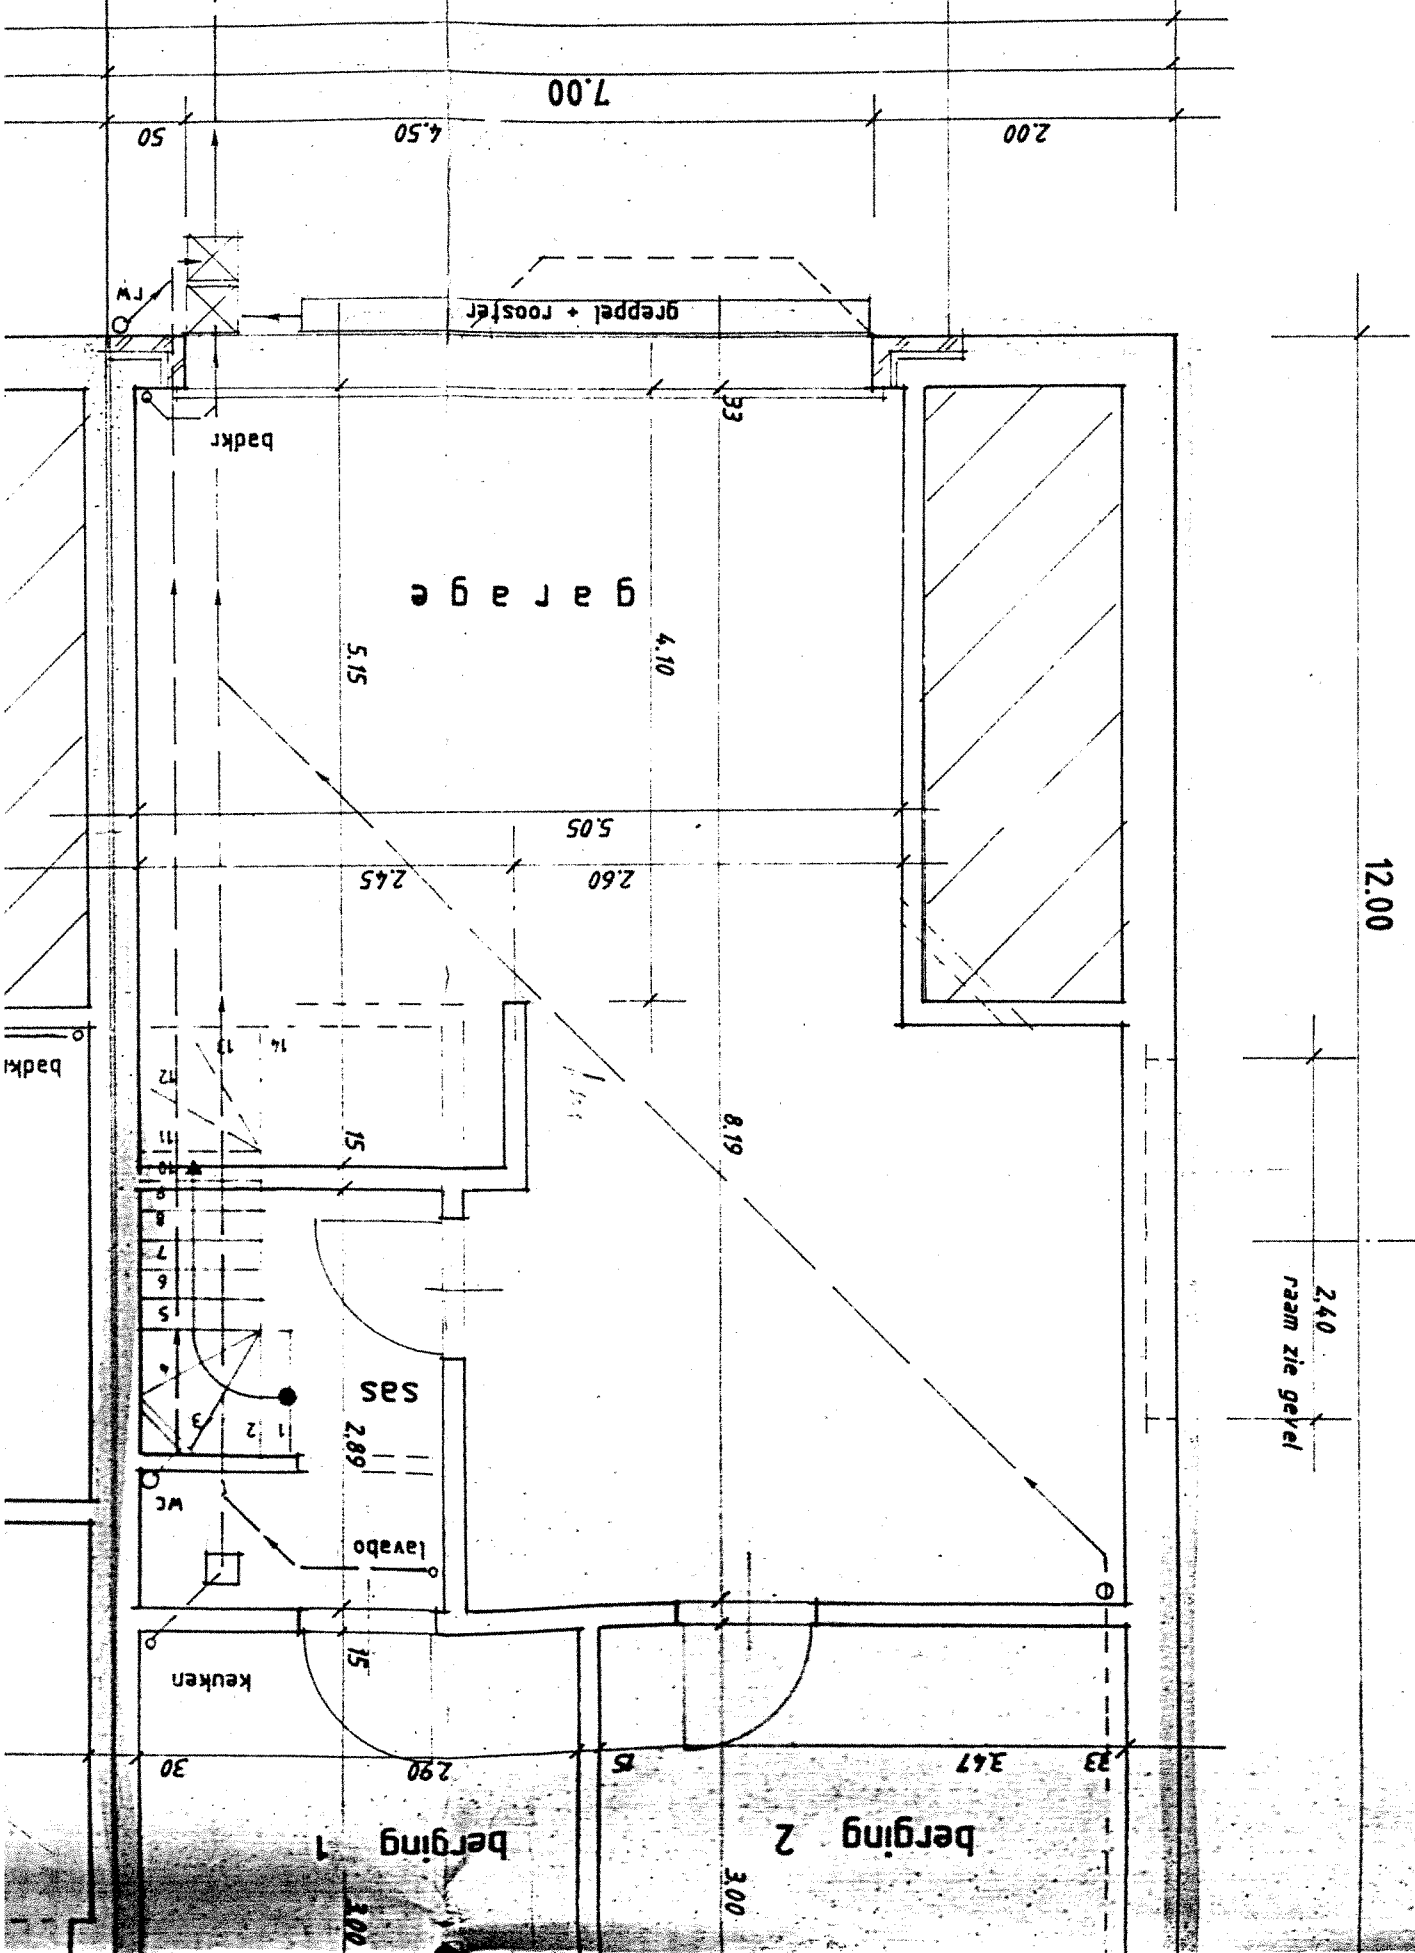


Handwritten notes at the top of the page, possibly indicating a date or project name.

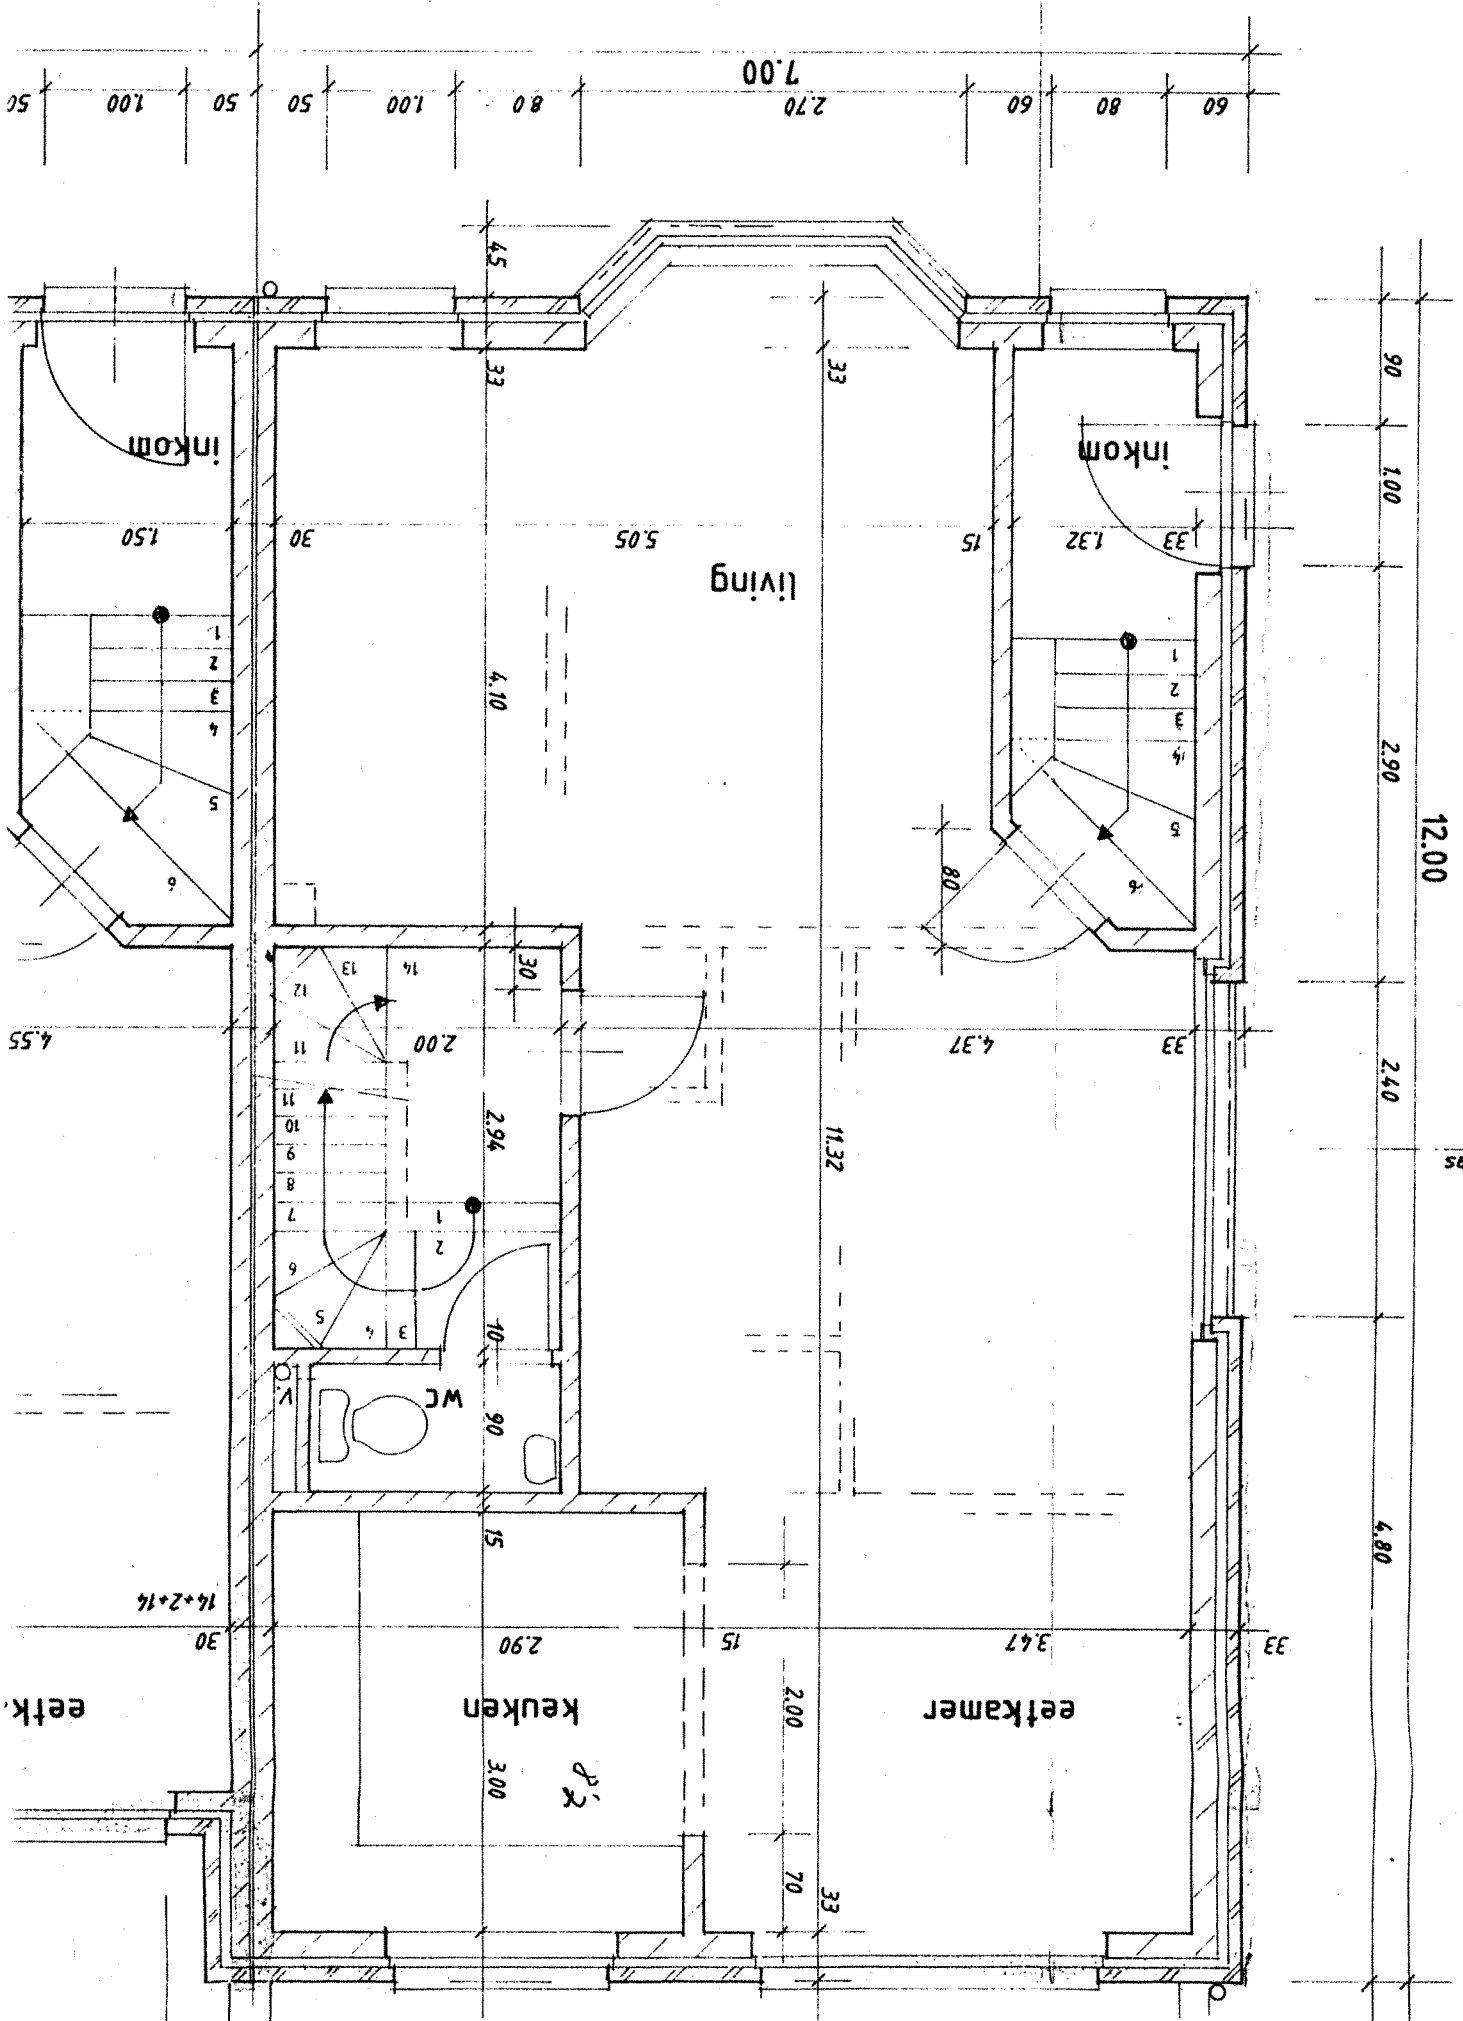

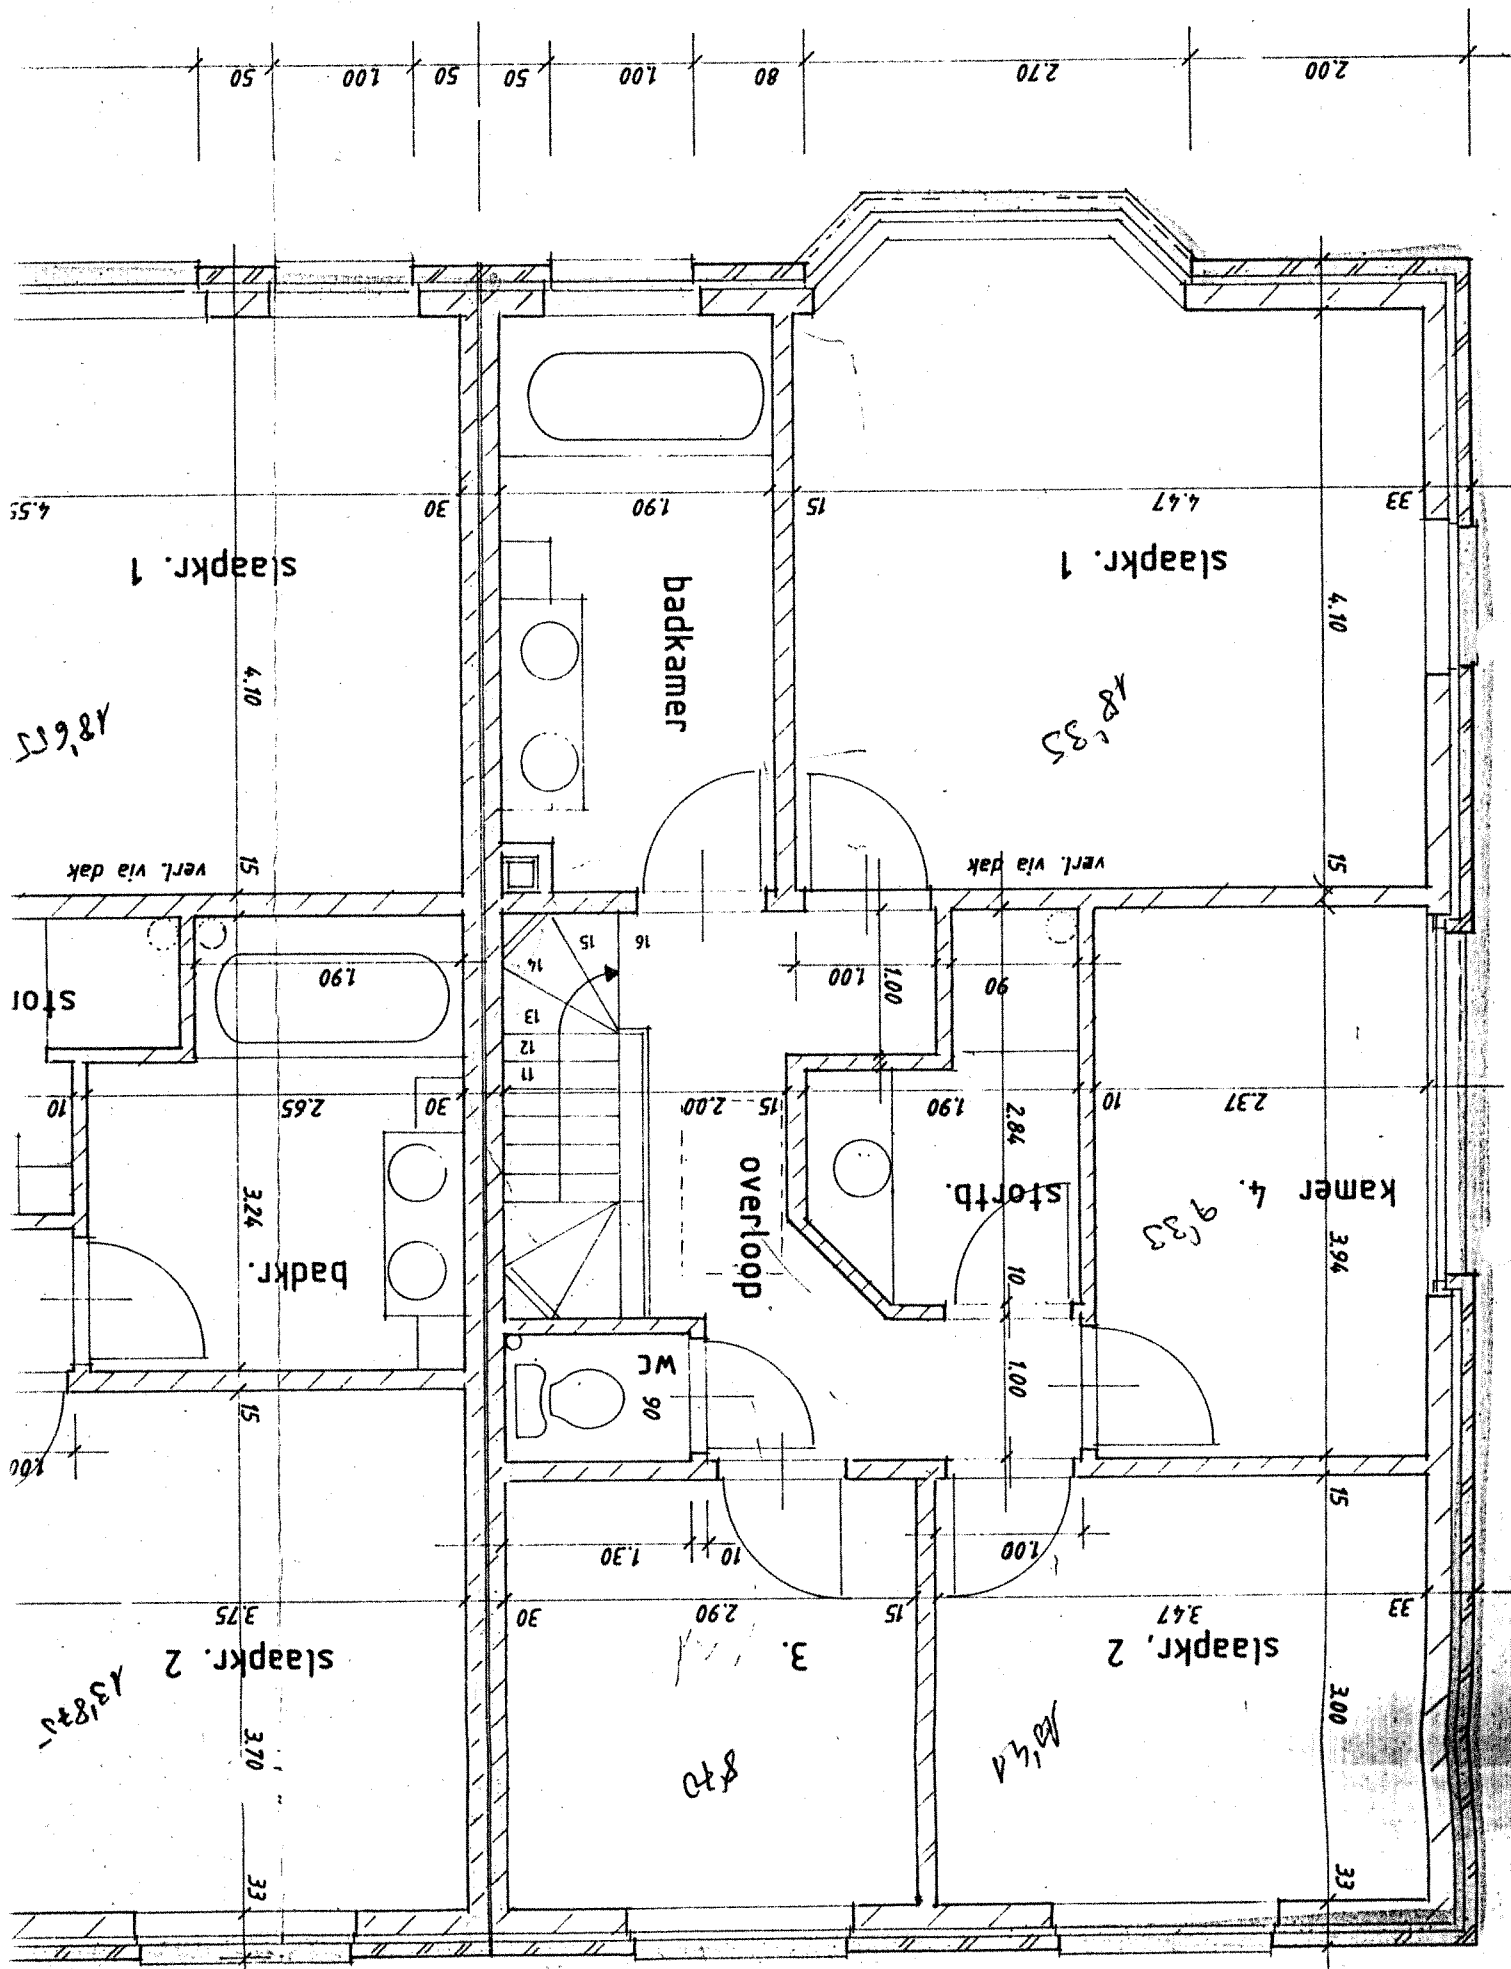


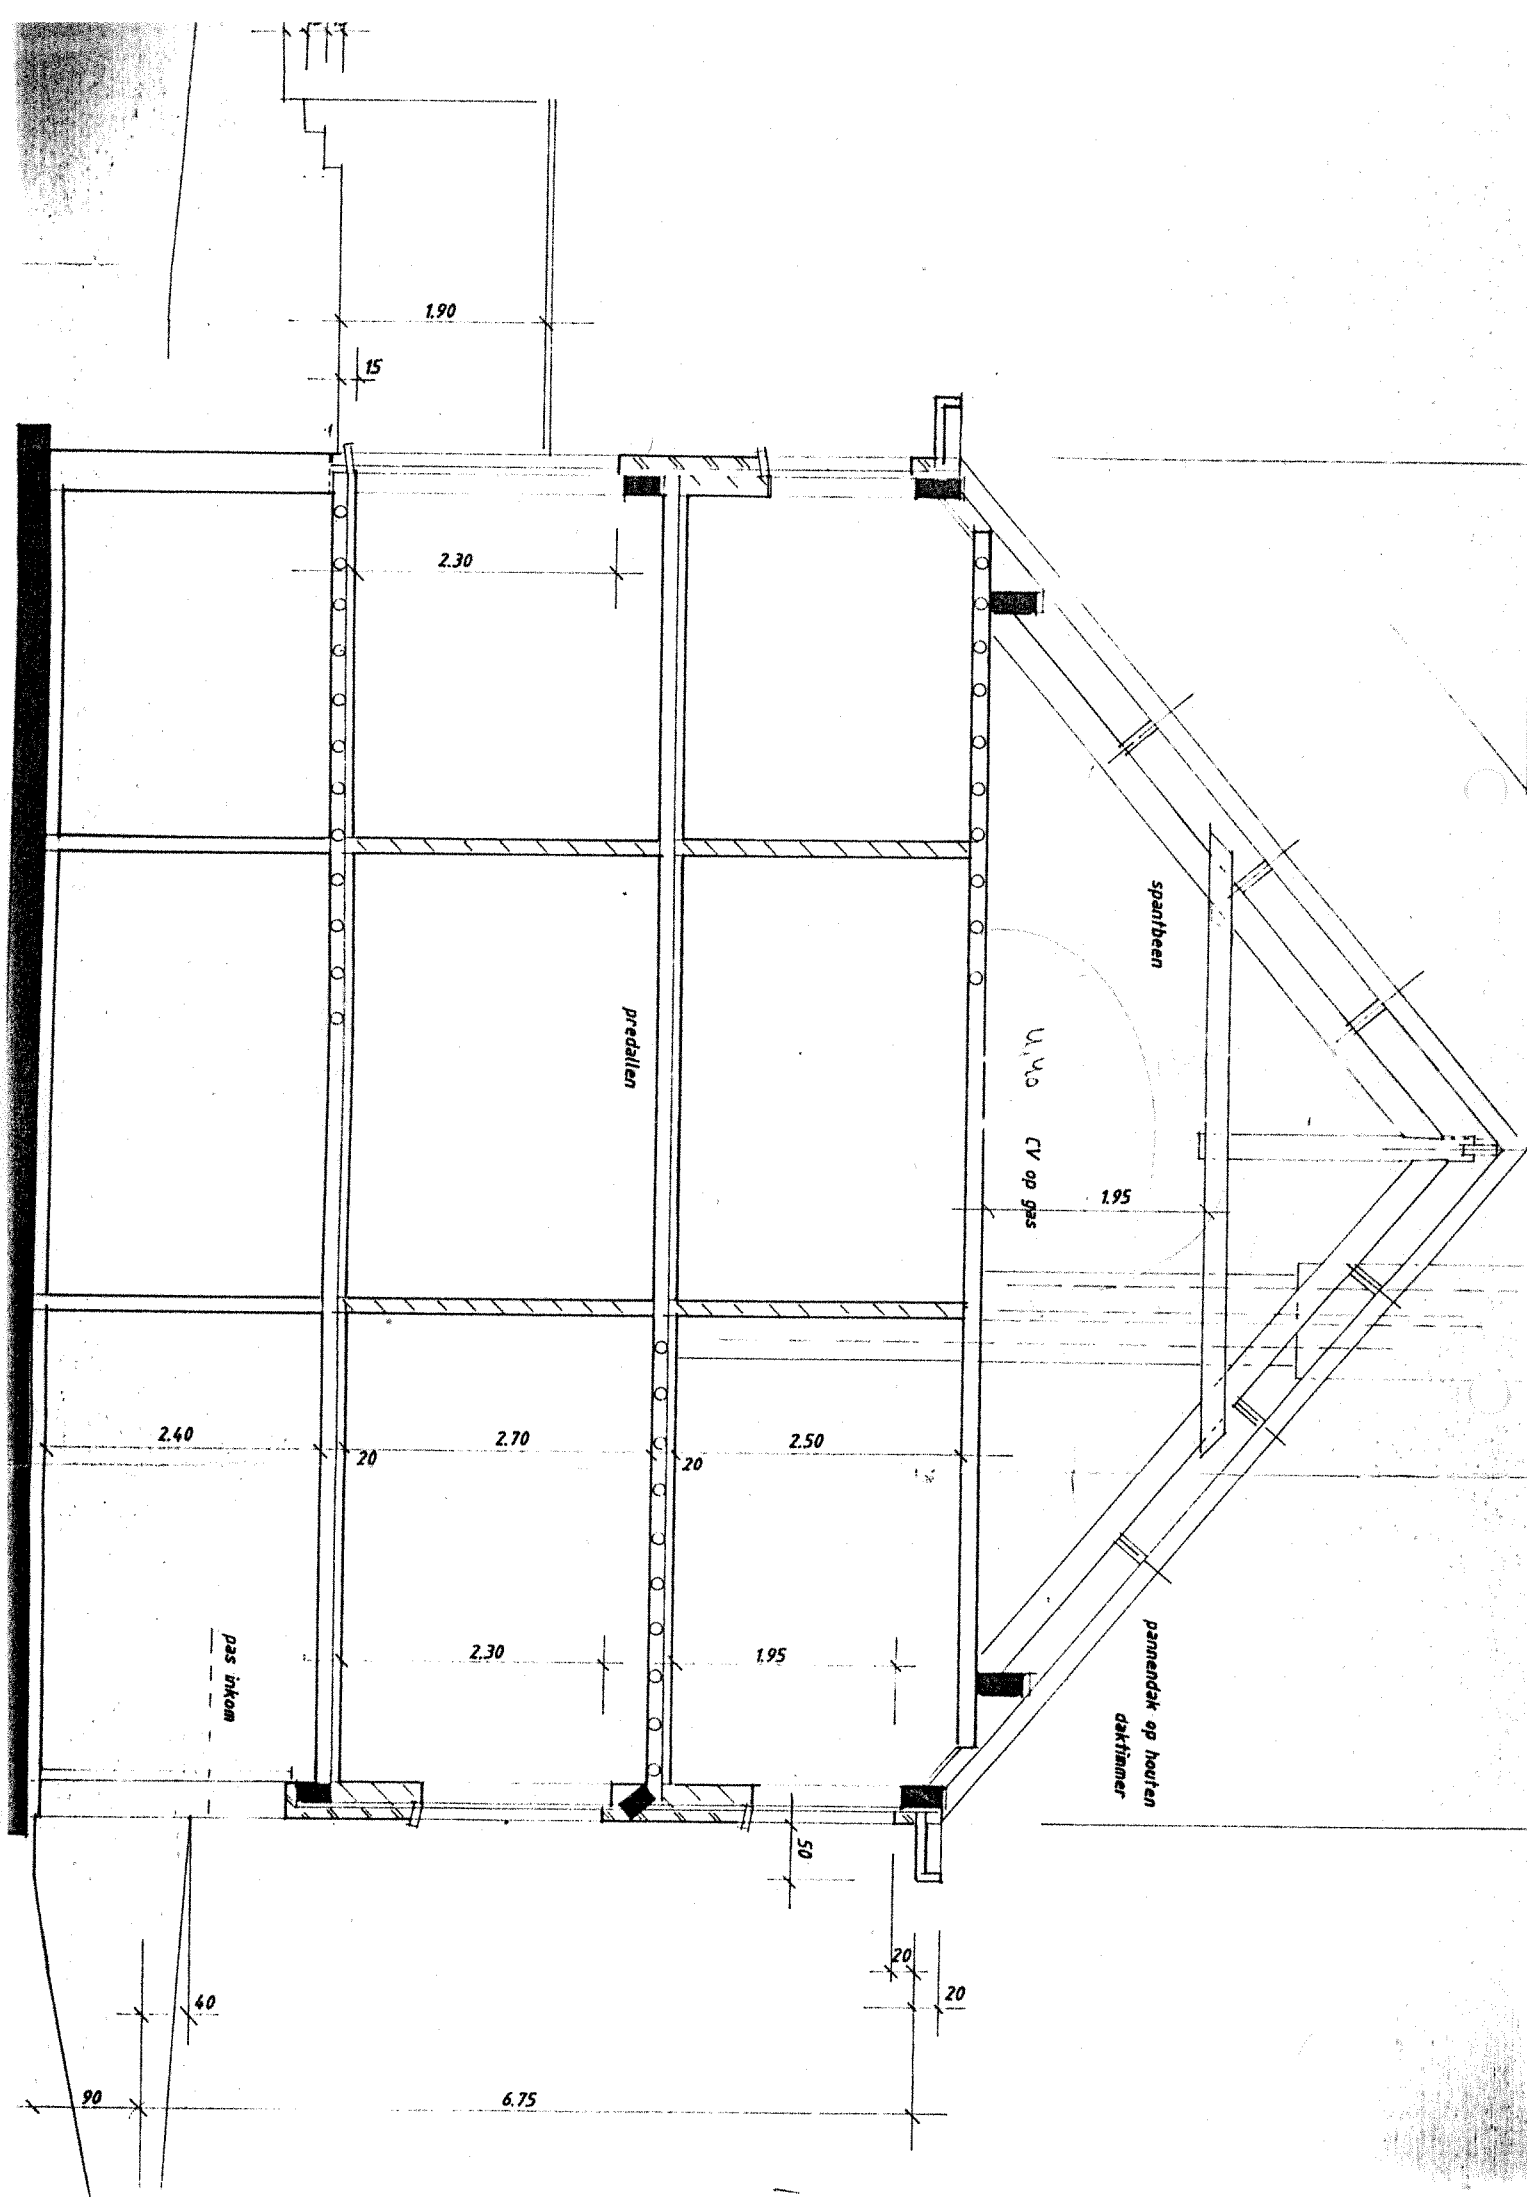

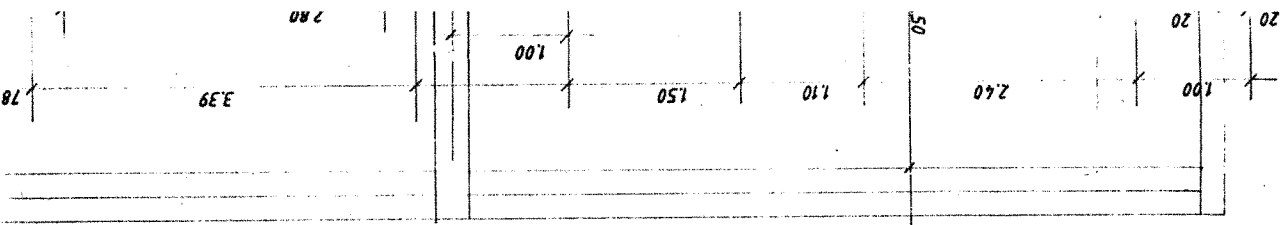


595

VOLGTOEGE

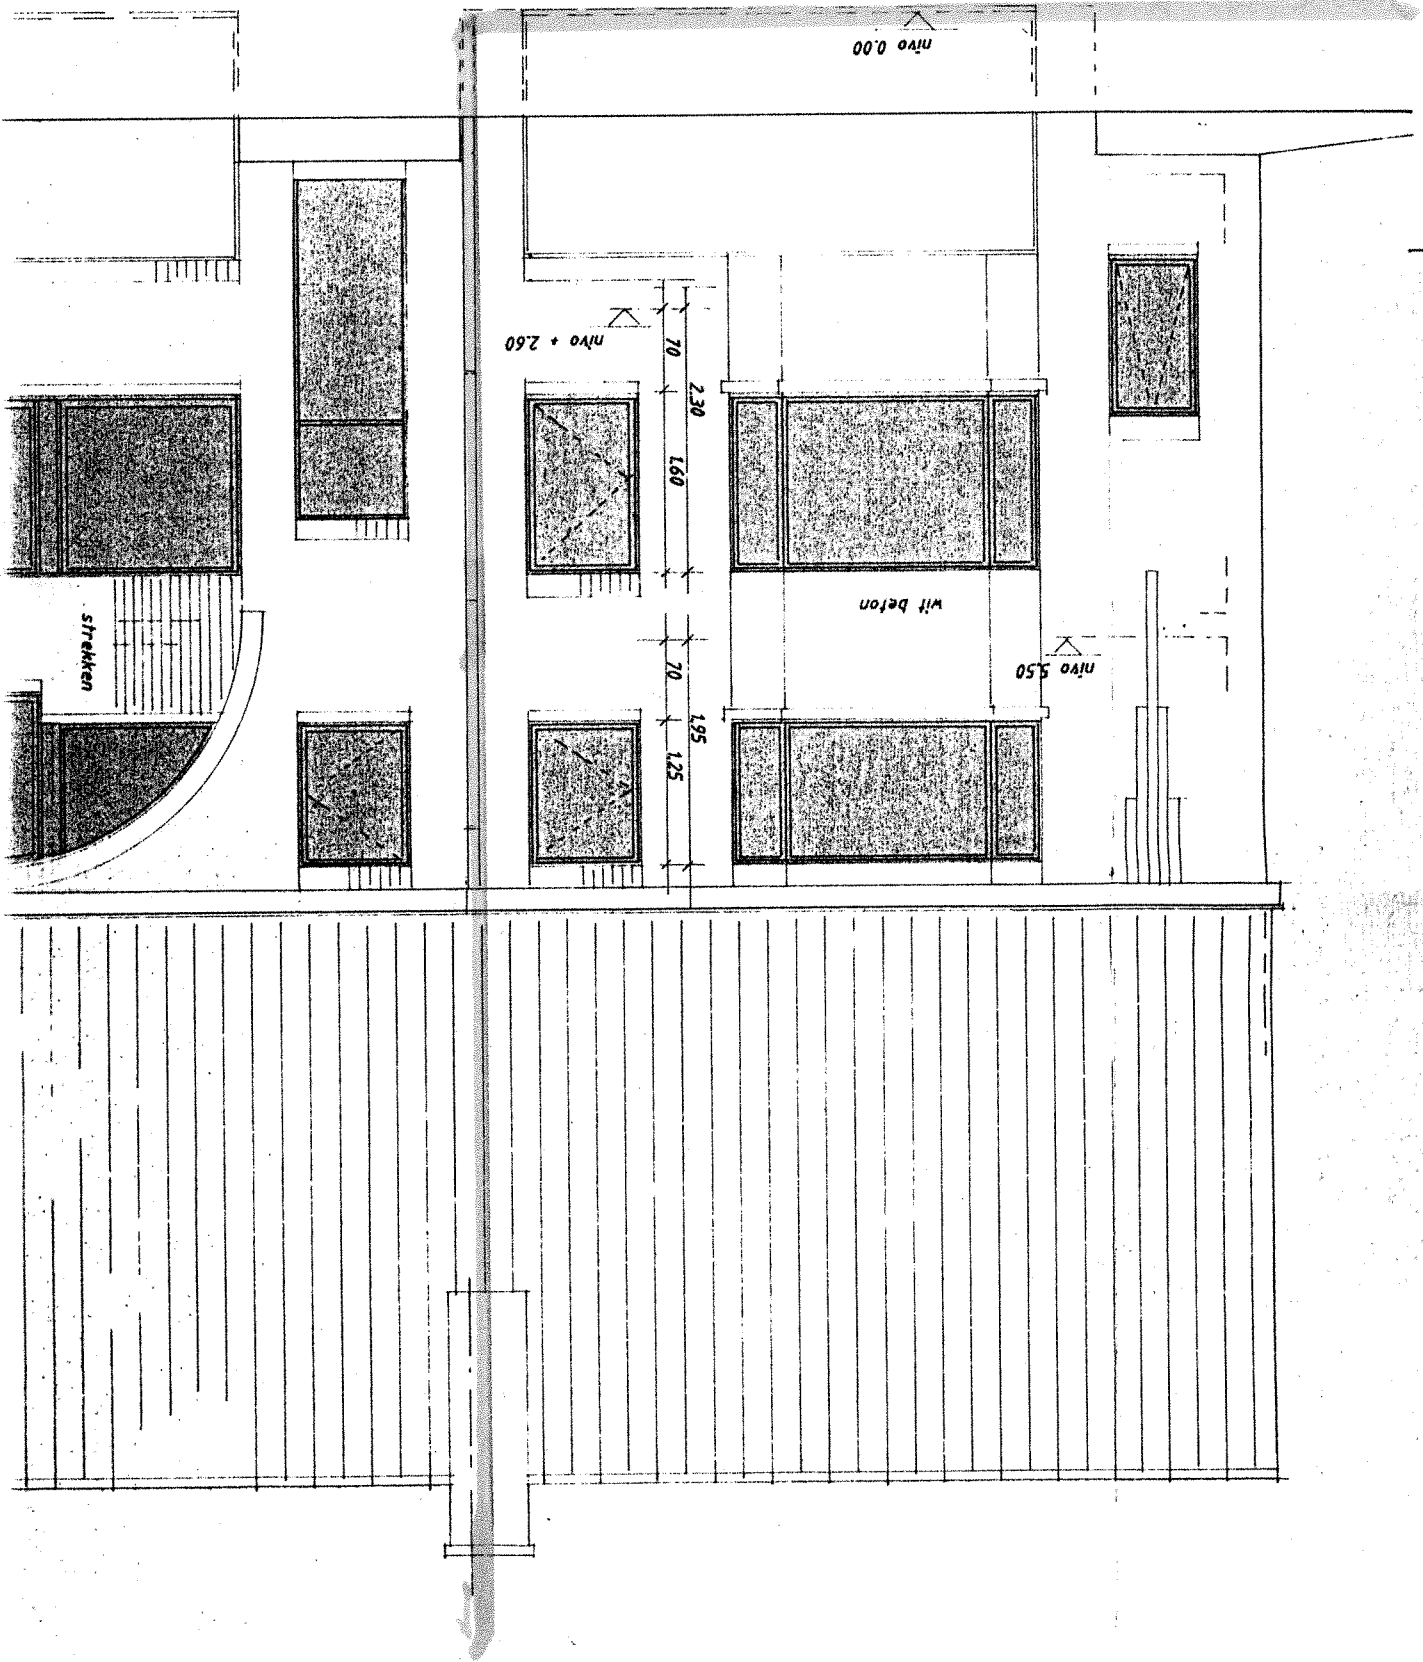


fundering terras

Architectural drawing showing a floor plan with dimensions and window placements.

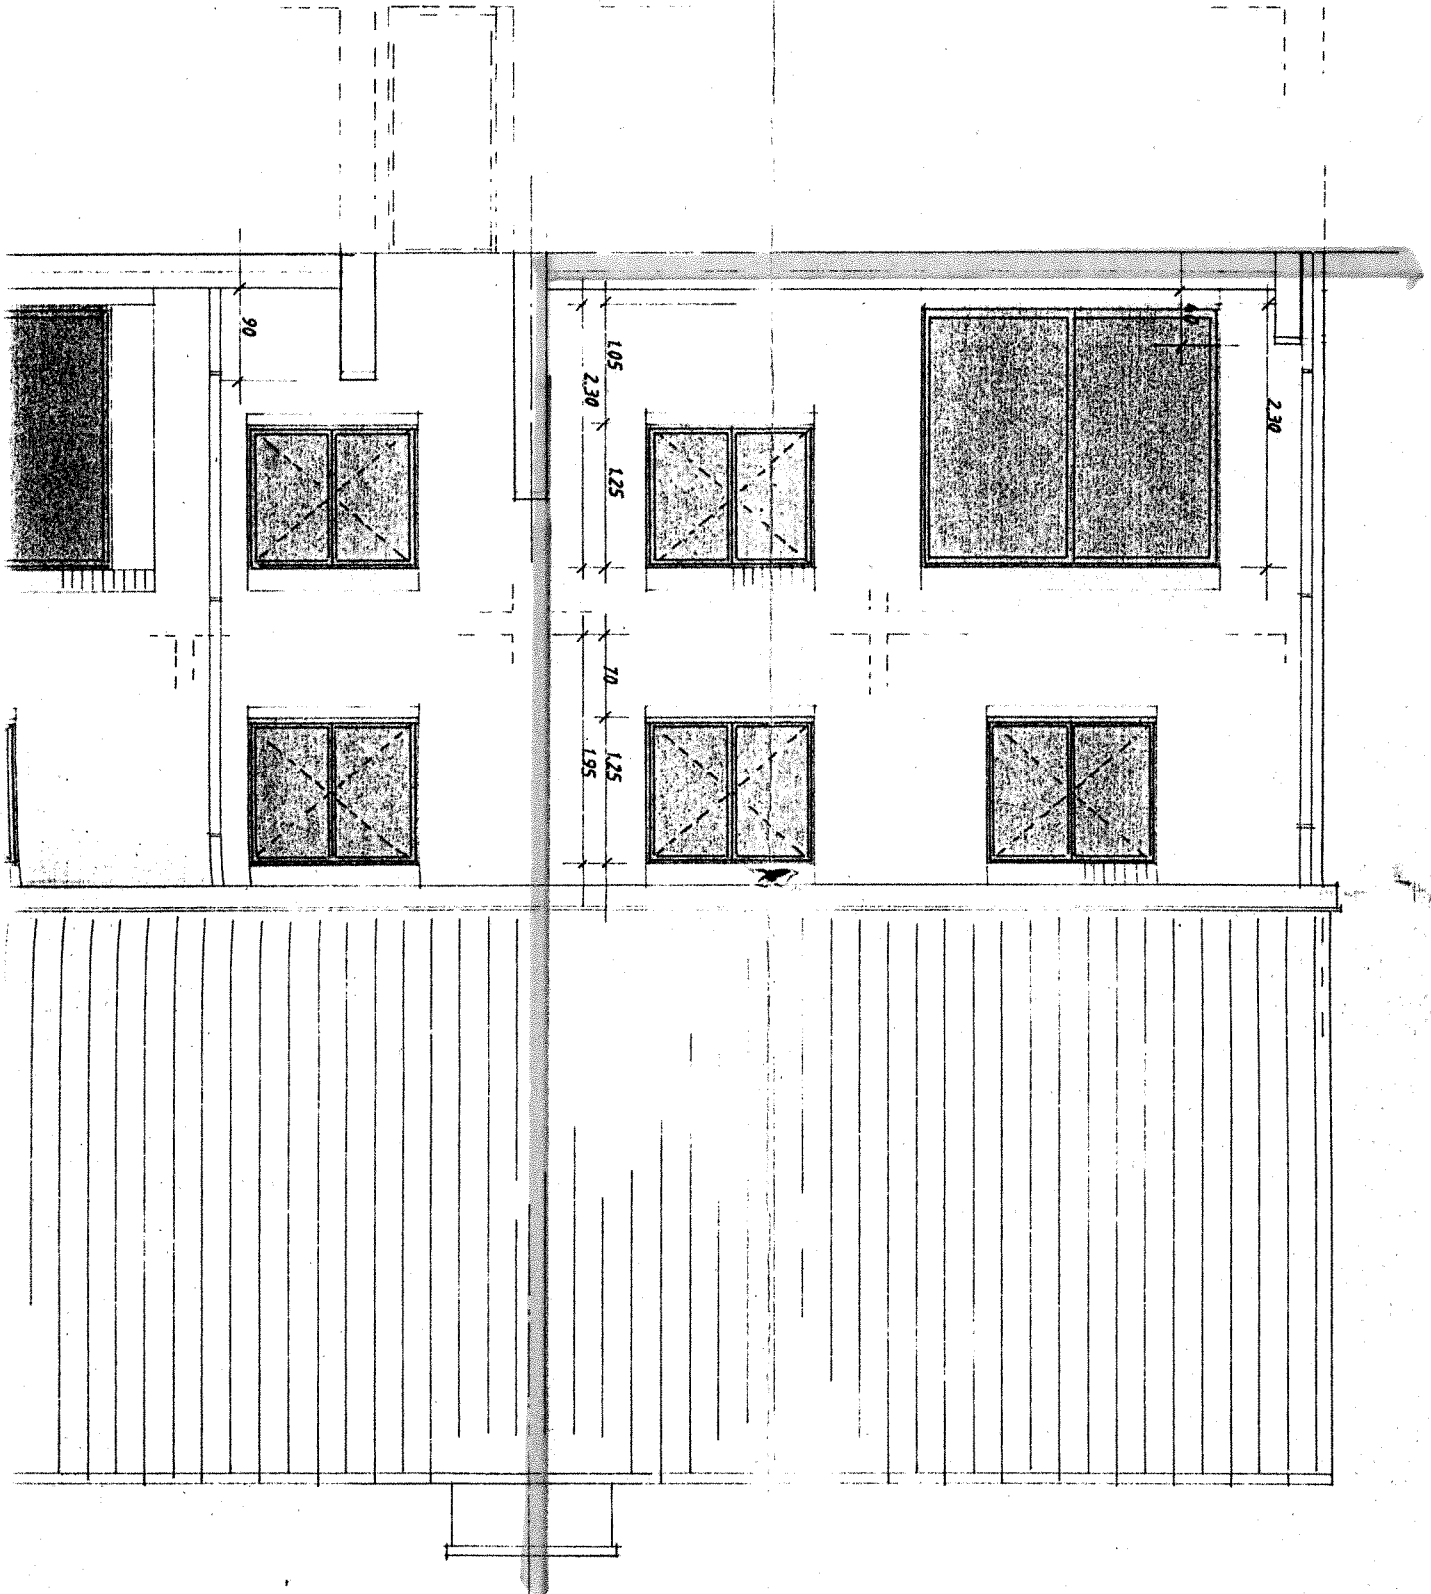

21.11.11

1.50 1.50 1.50 1.00 1.00 1.50 2.00 1.50 1.00 1.00

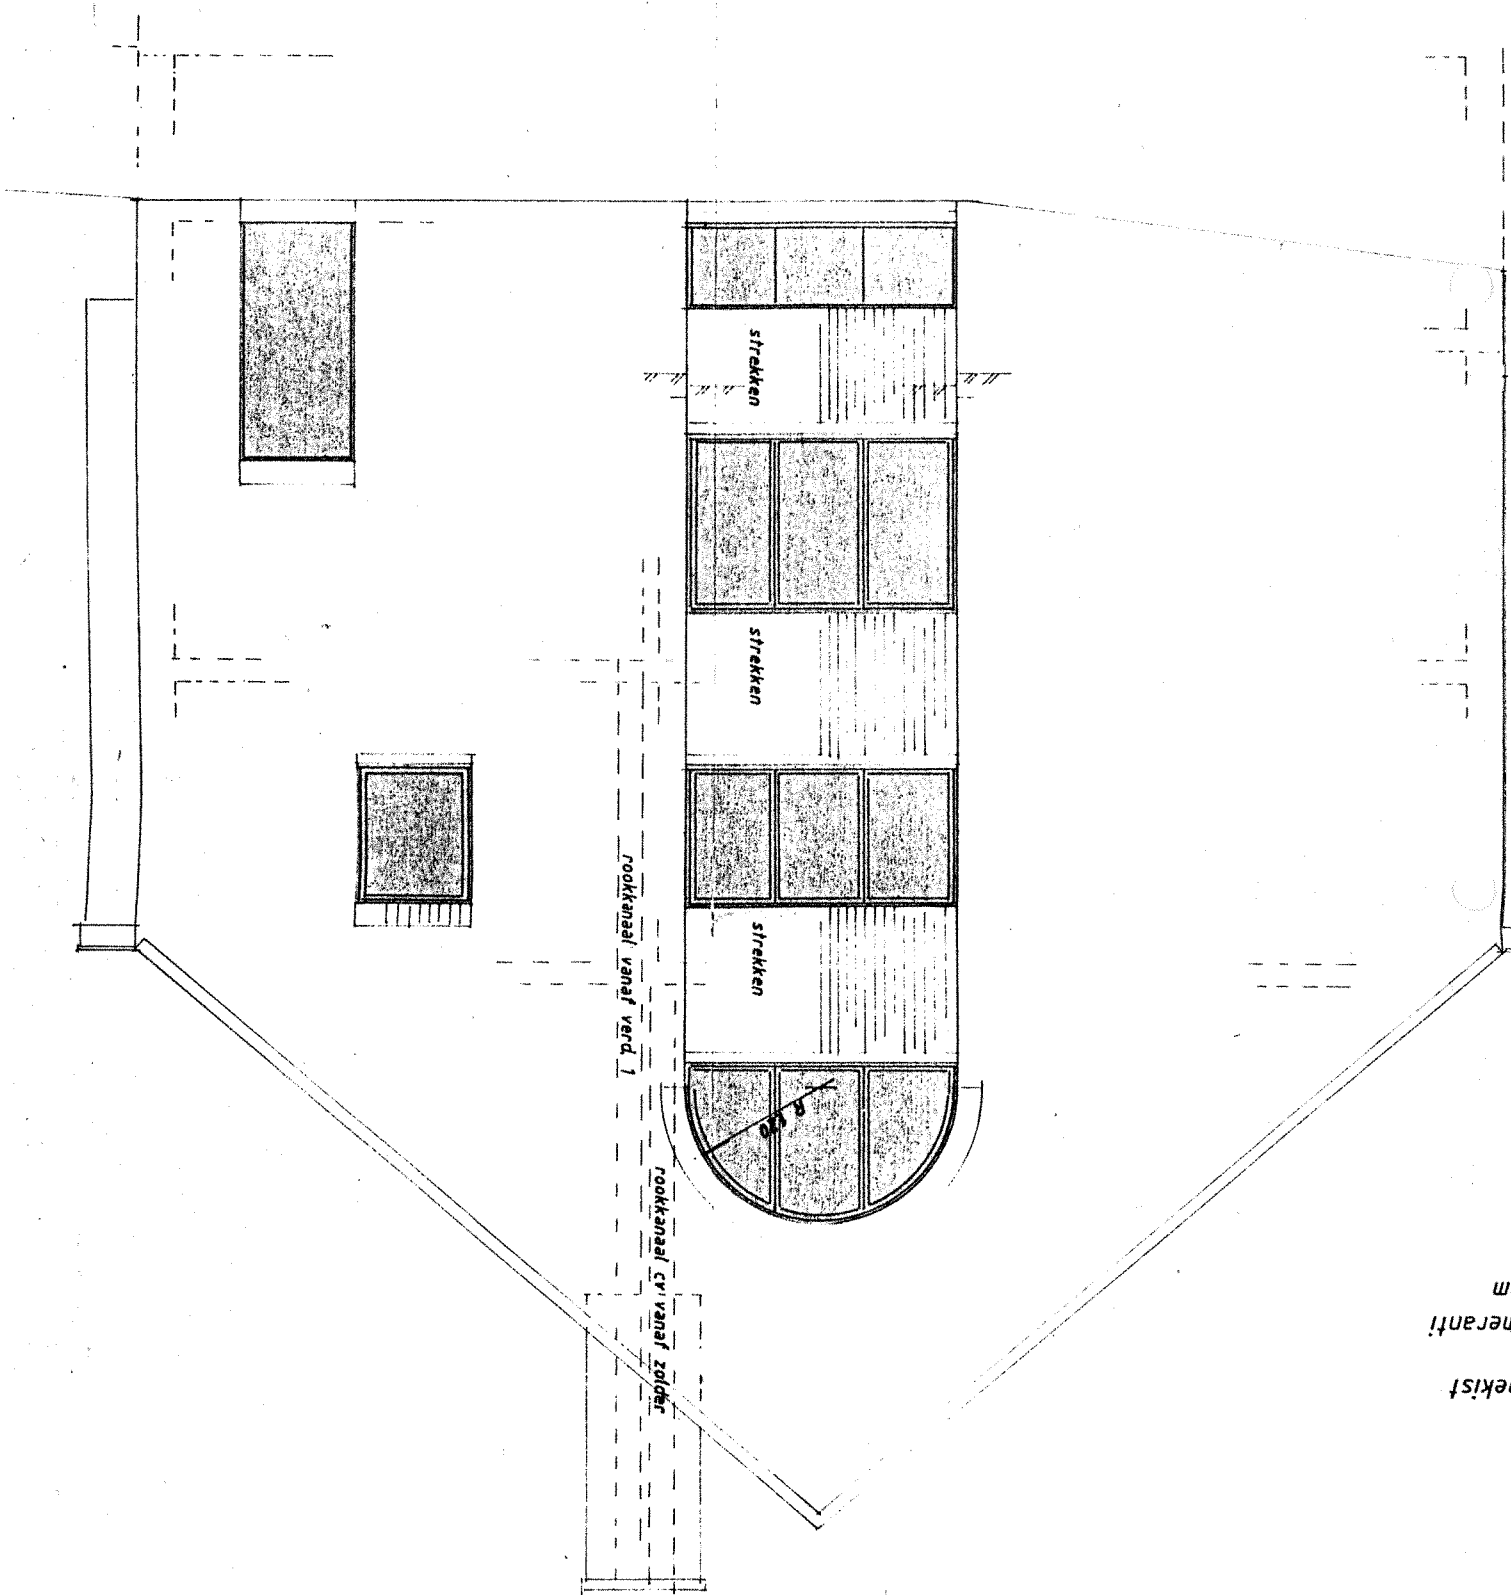

rekist
neranti
m