Propriété de Monsieur
Lacroix
négociant en cuirs
Rue Brogniez
à Anderlecht

Maison de Rapport
à construire Rue T. Berkaert
à Anderlecht

Dressé par
l'Architecte
Soussigné
G. Henry

Echelle
0.02 p/m

Vu et approuvé
pour exécution
le propriétaire
Lacroix

Vu pour être annexé à sa décision en date de ce jour
Anderlecht, le 30 decembre 1913.
Par le Collège,
Le Secrétaire Communal,
Le Collège,
Moreau

annexé à ma
demande de
bâtir en date de
ce jour
Anderlecht
le 18-8-13
p.c. V.
Lacroix
l'Architecte
G. Henry

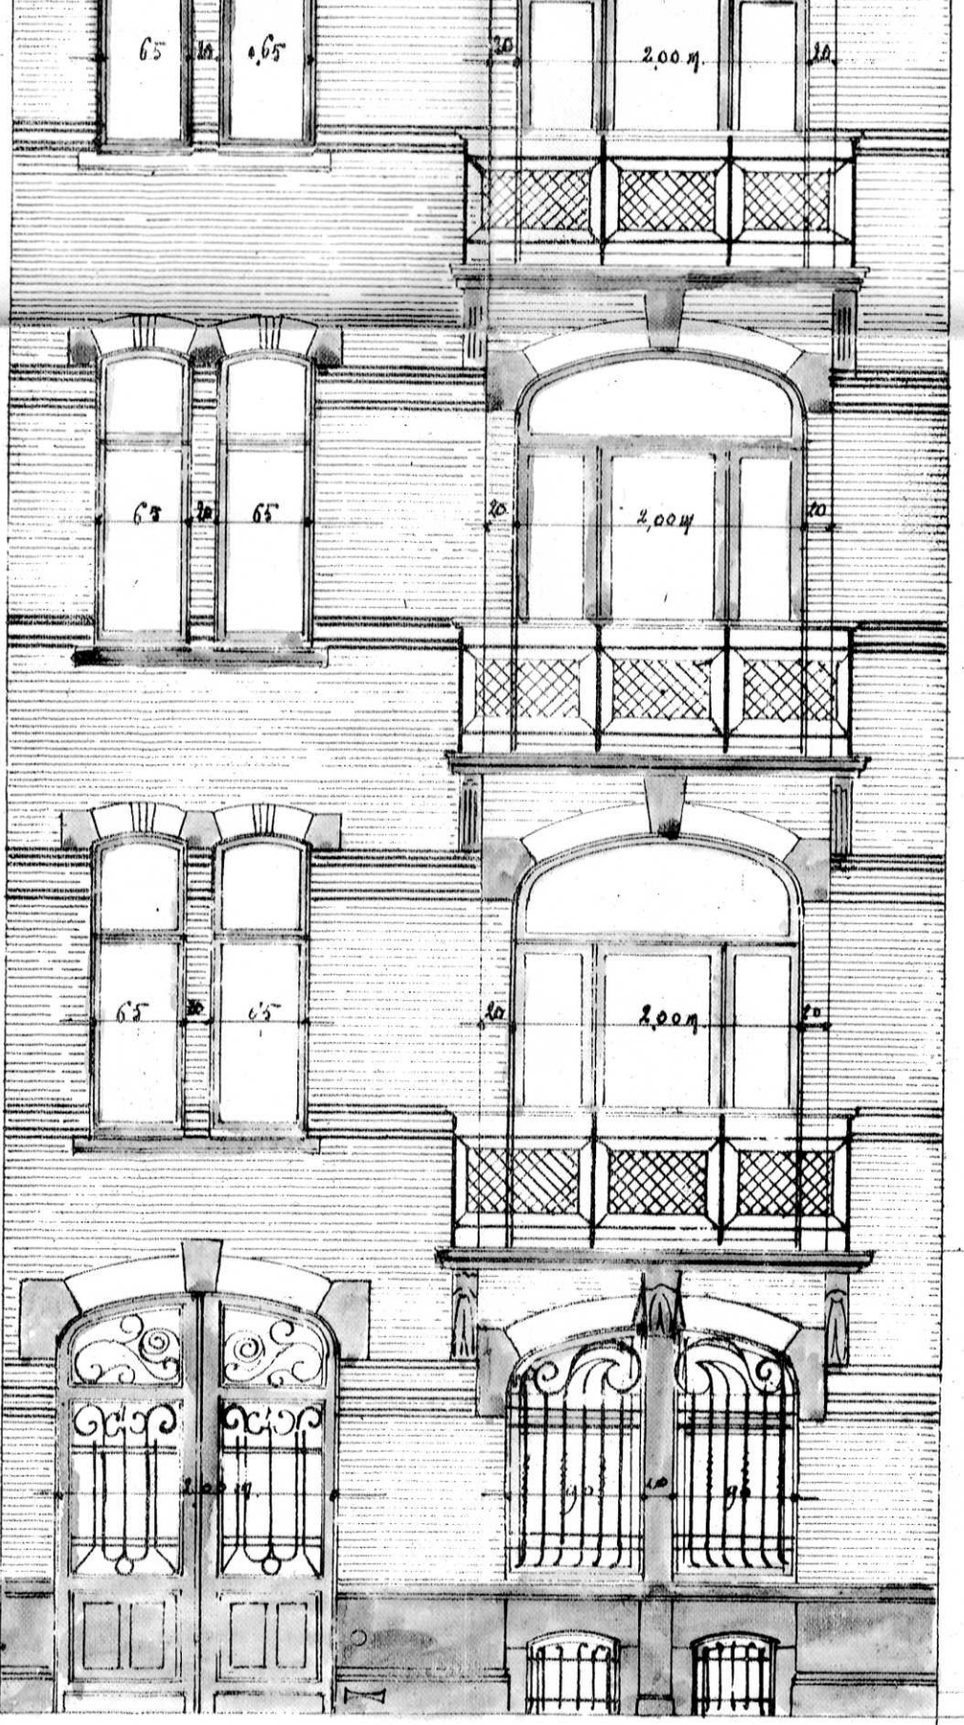

Briques de
Silésie.