



To pour être
30 de suite
Le 15/10/18
Le 15/10/18
Le 15/10/18


Signature

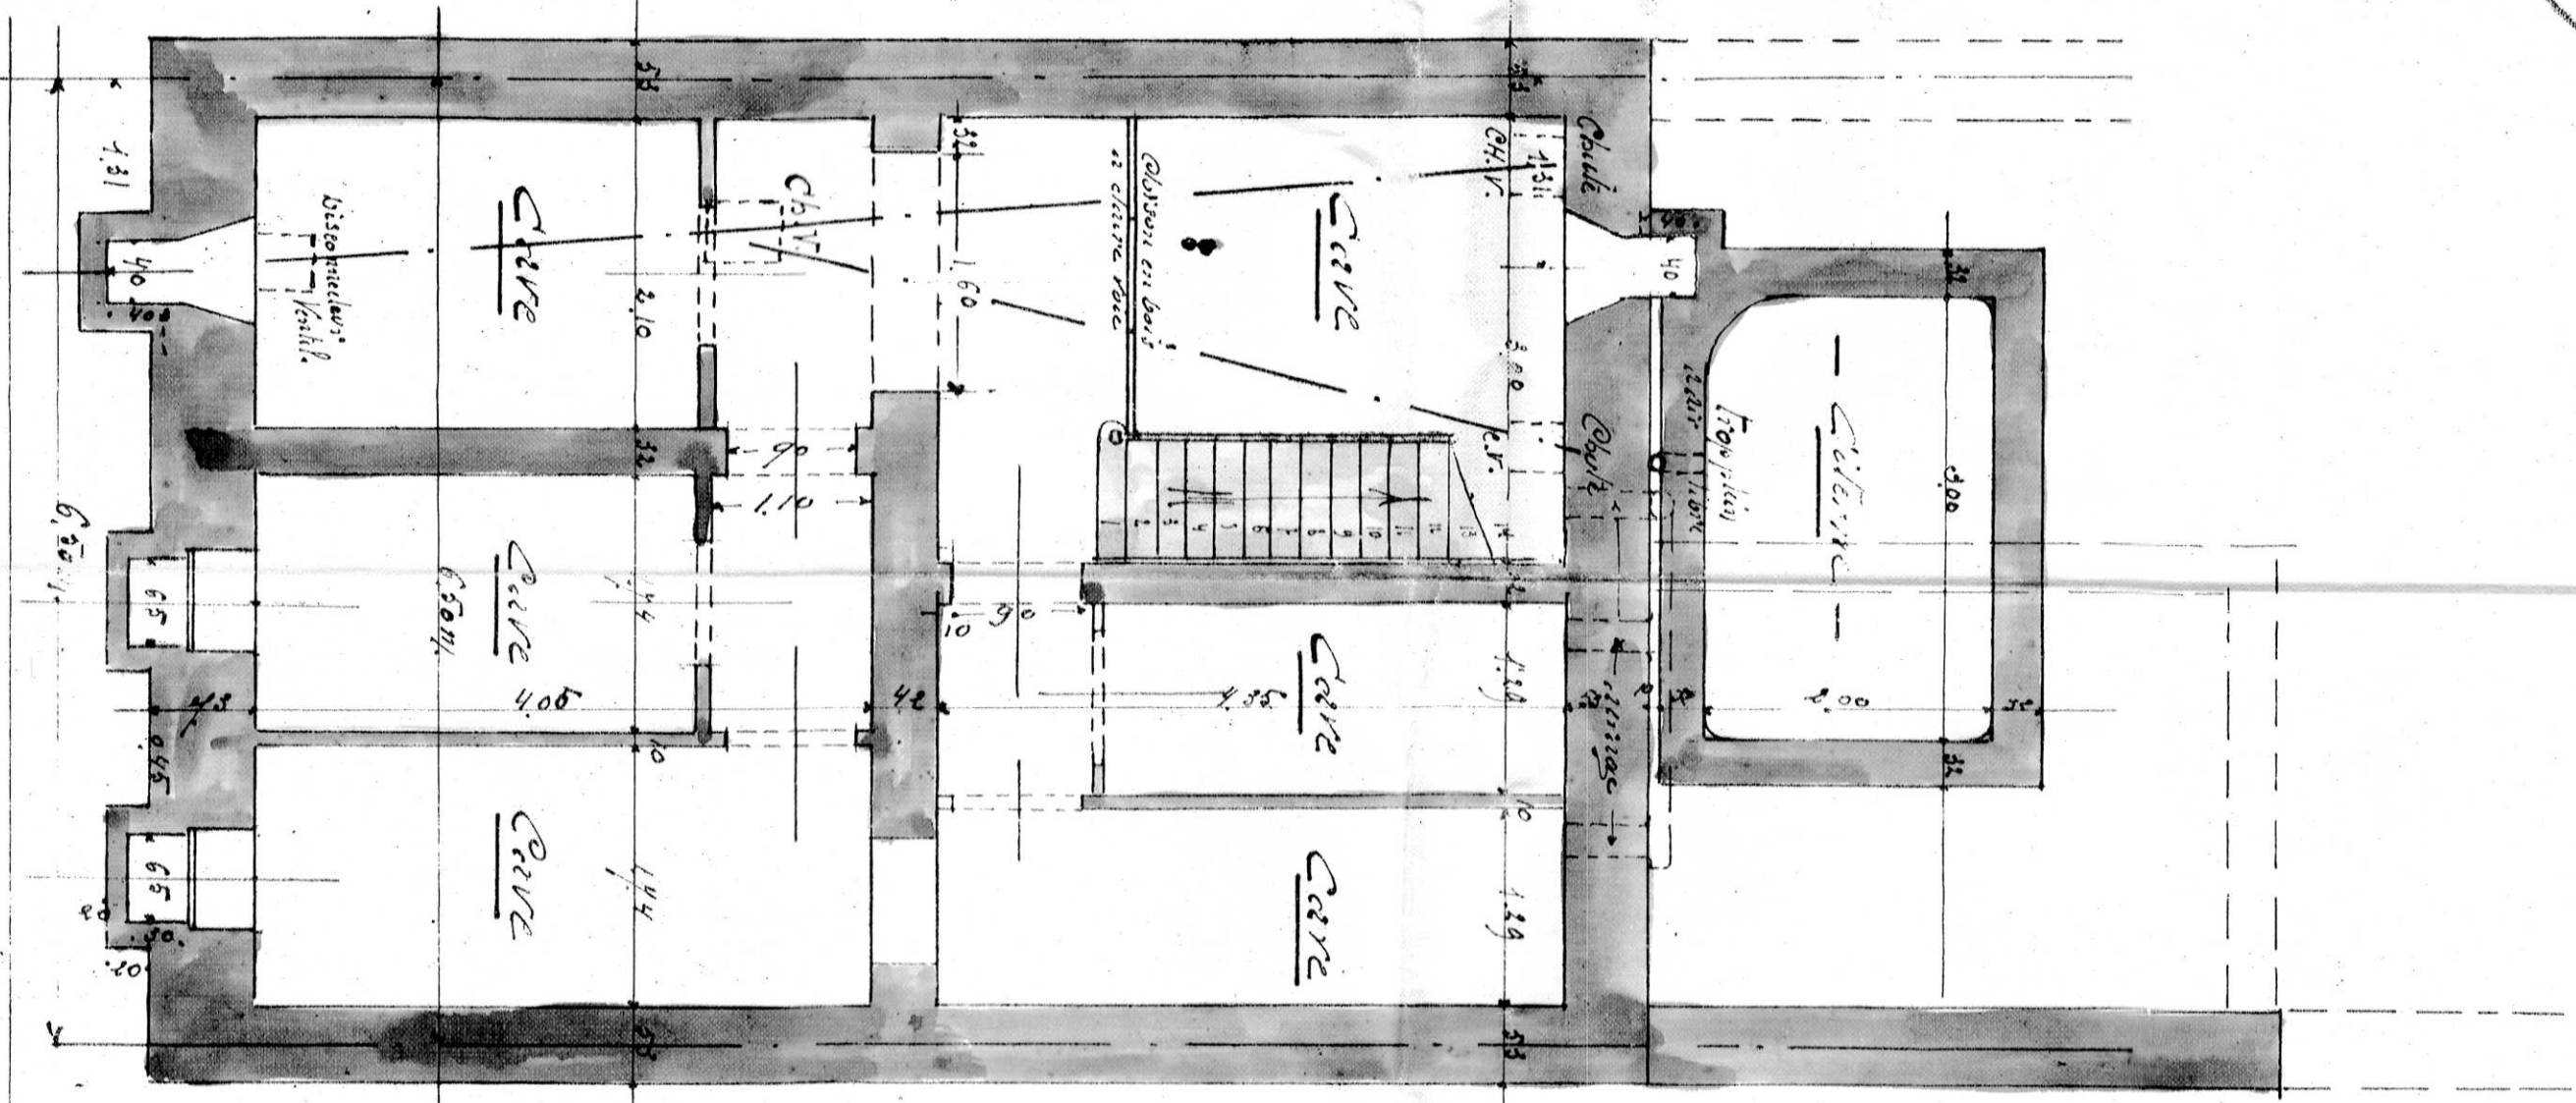


Soulerains

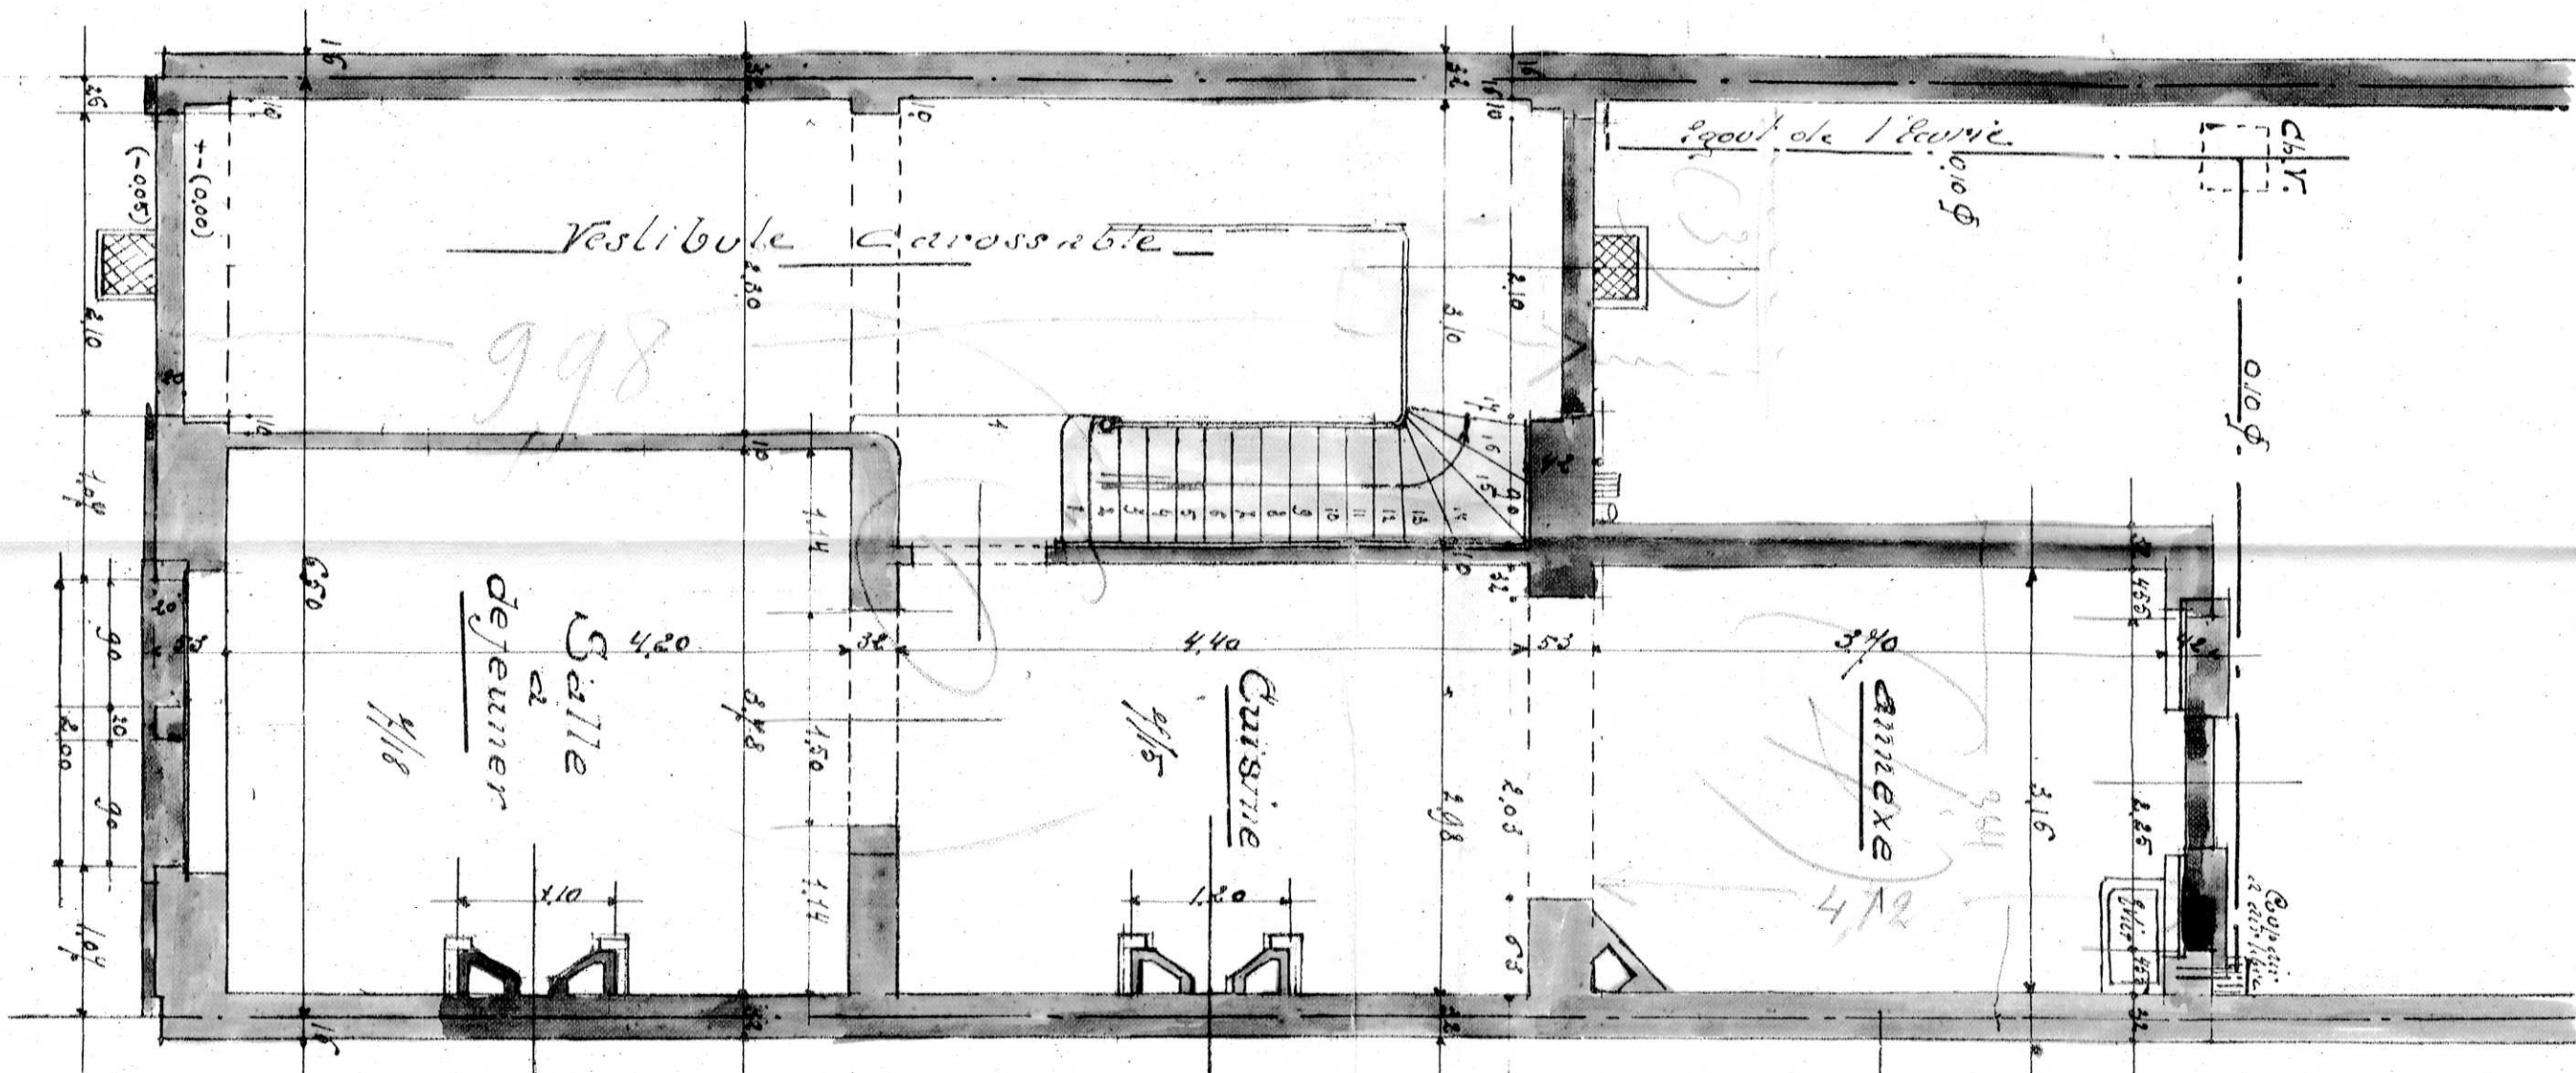


Rez de chaussée

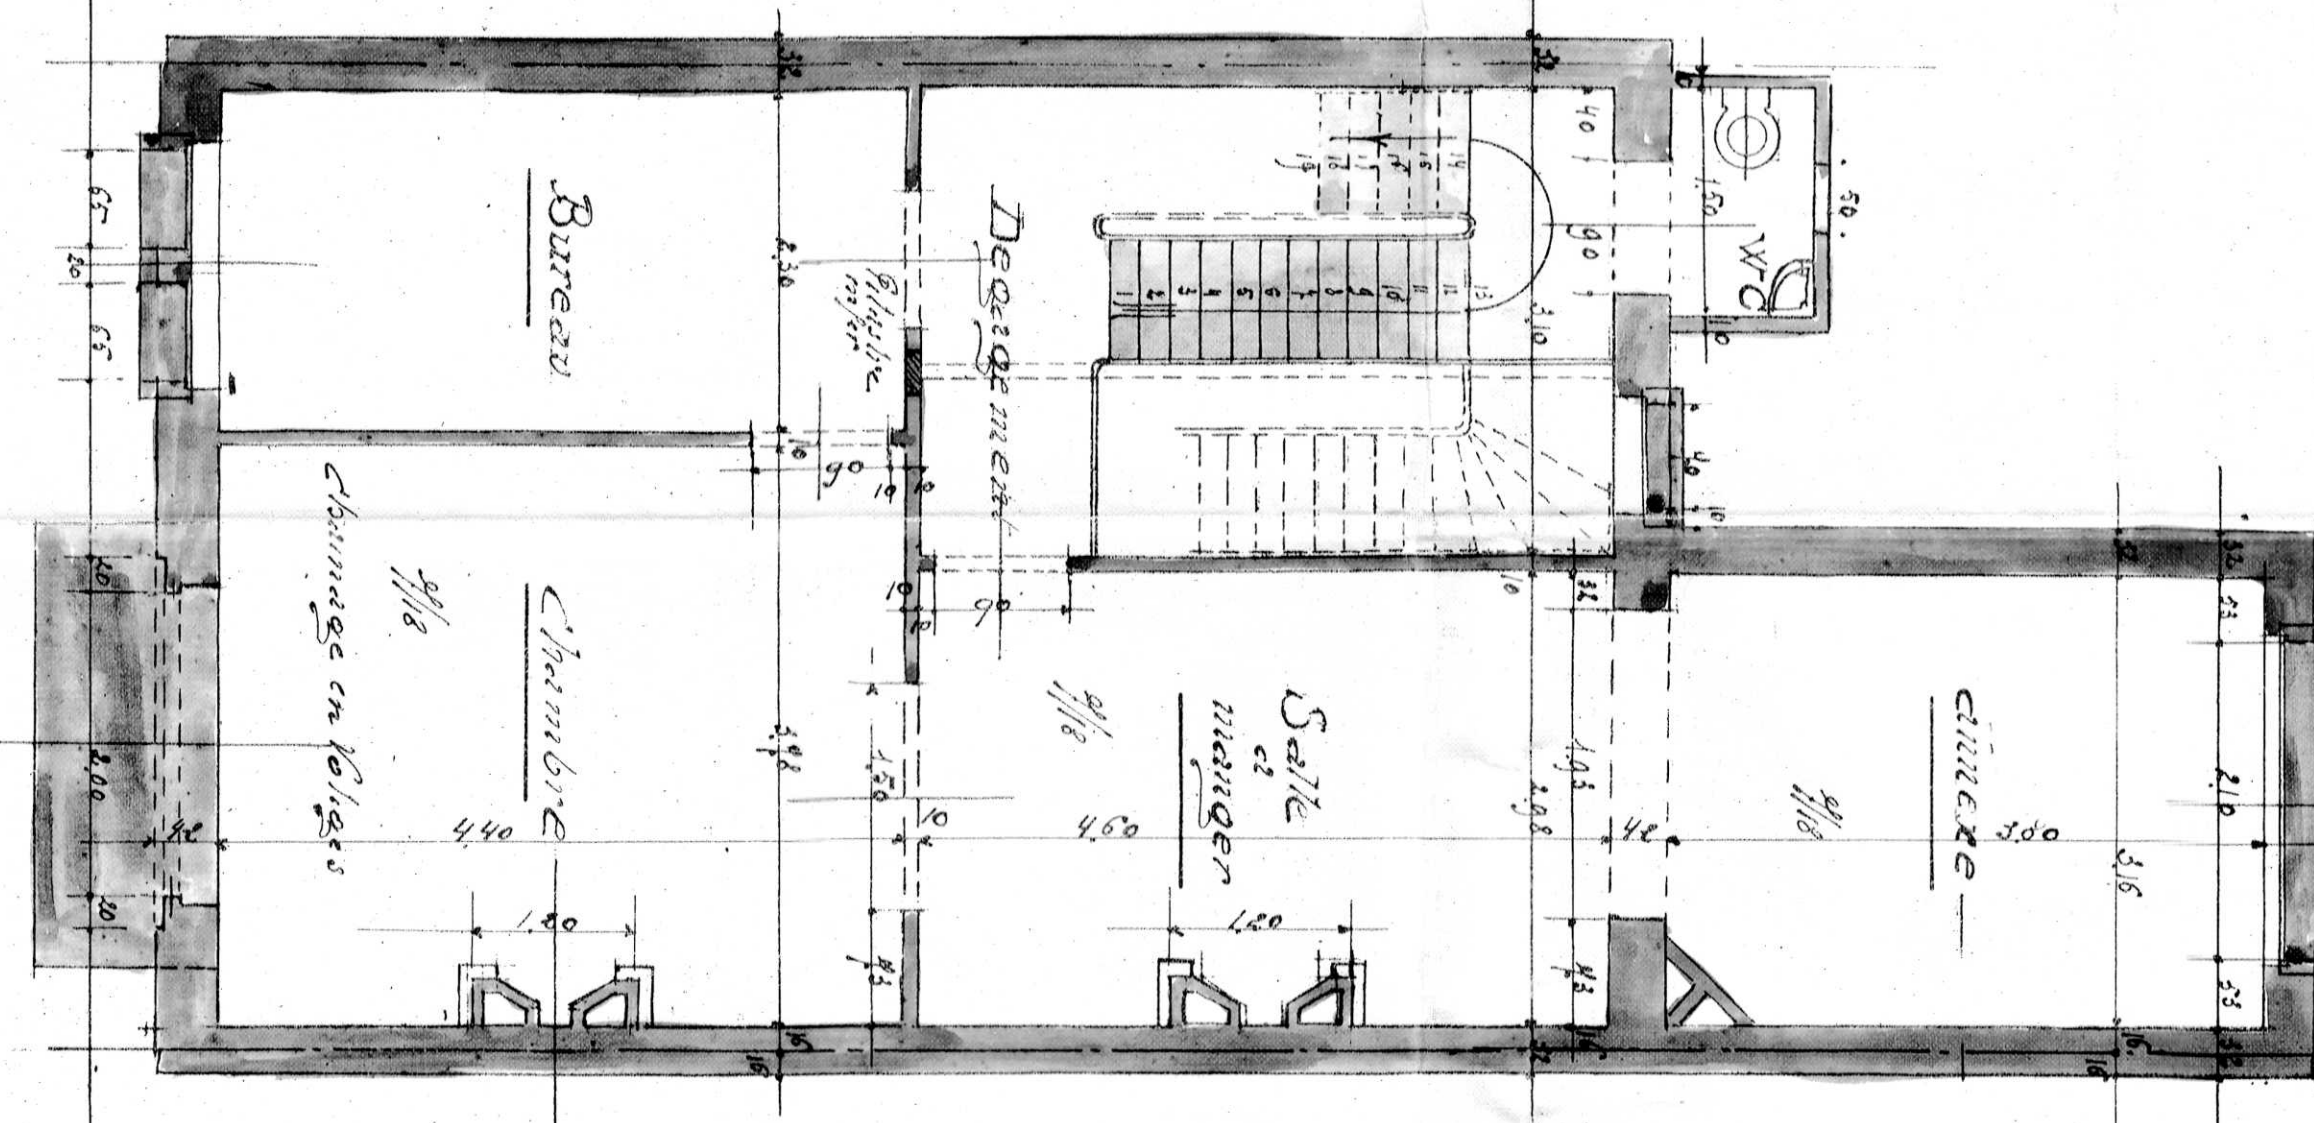

1er étage

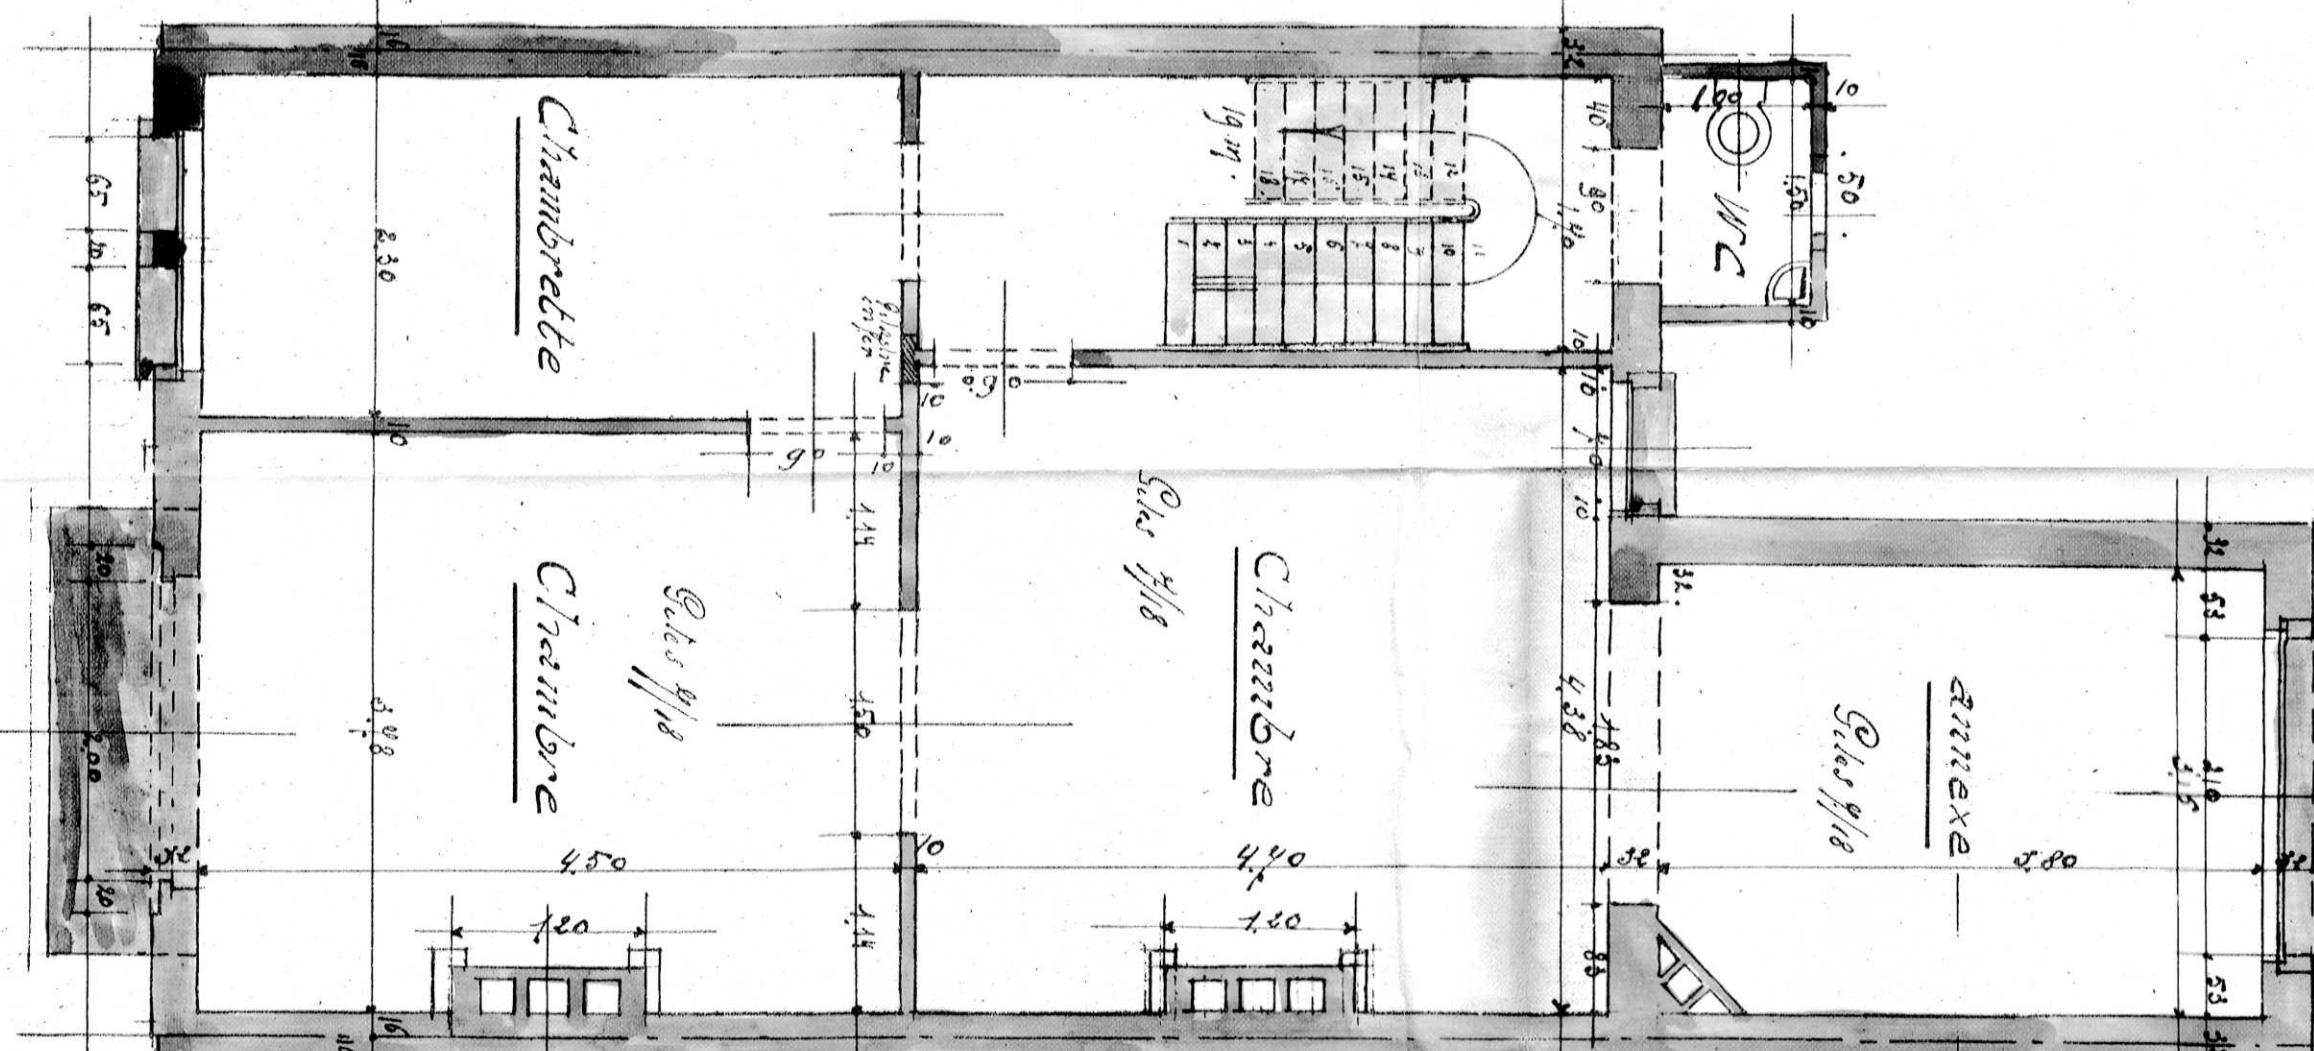

2es étage

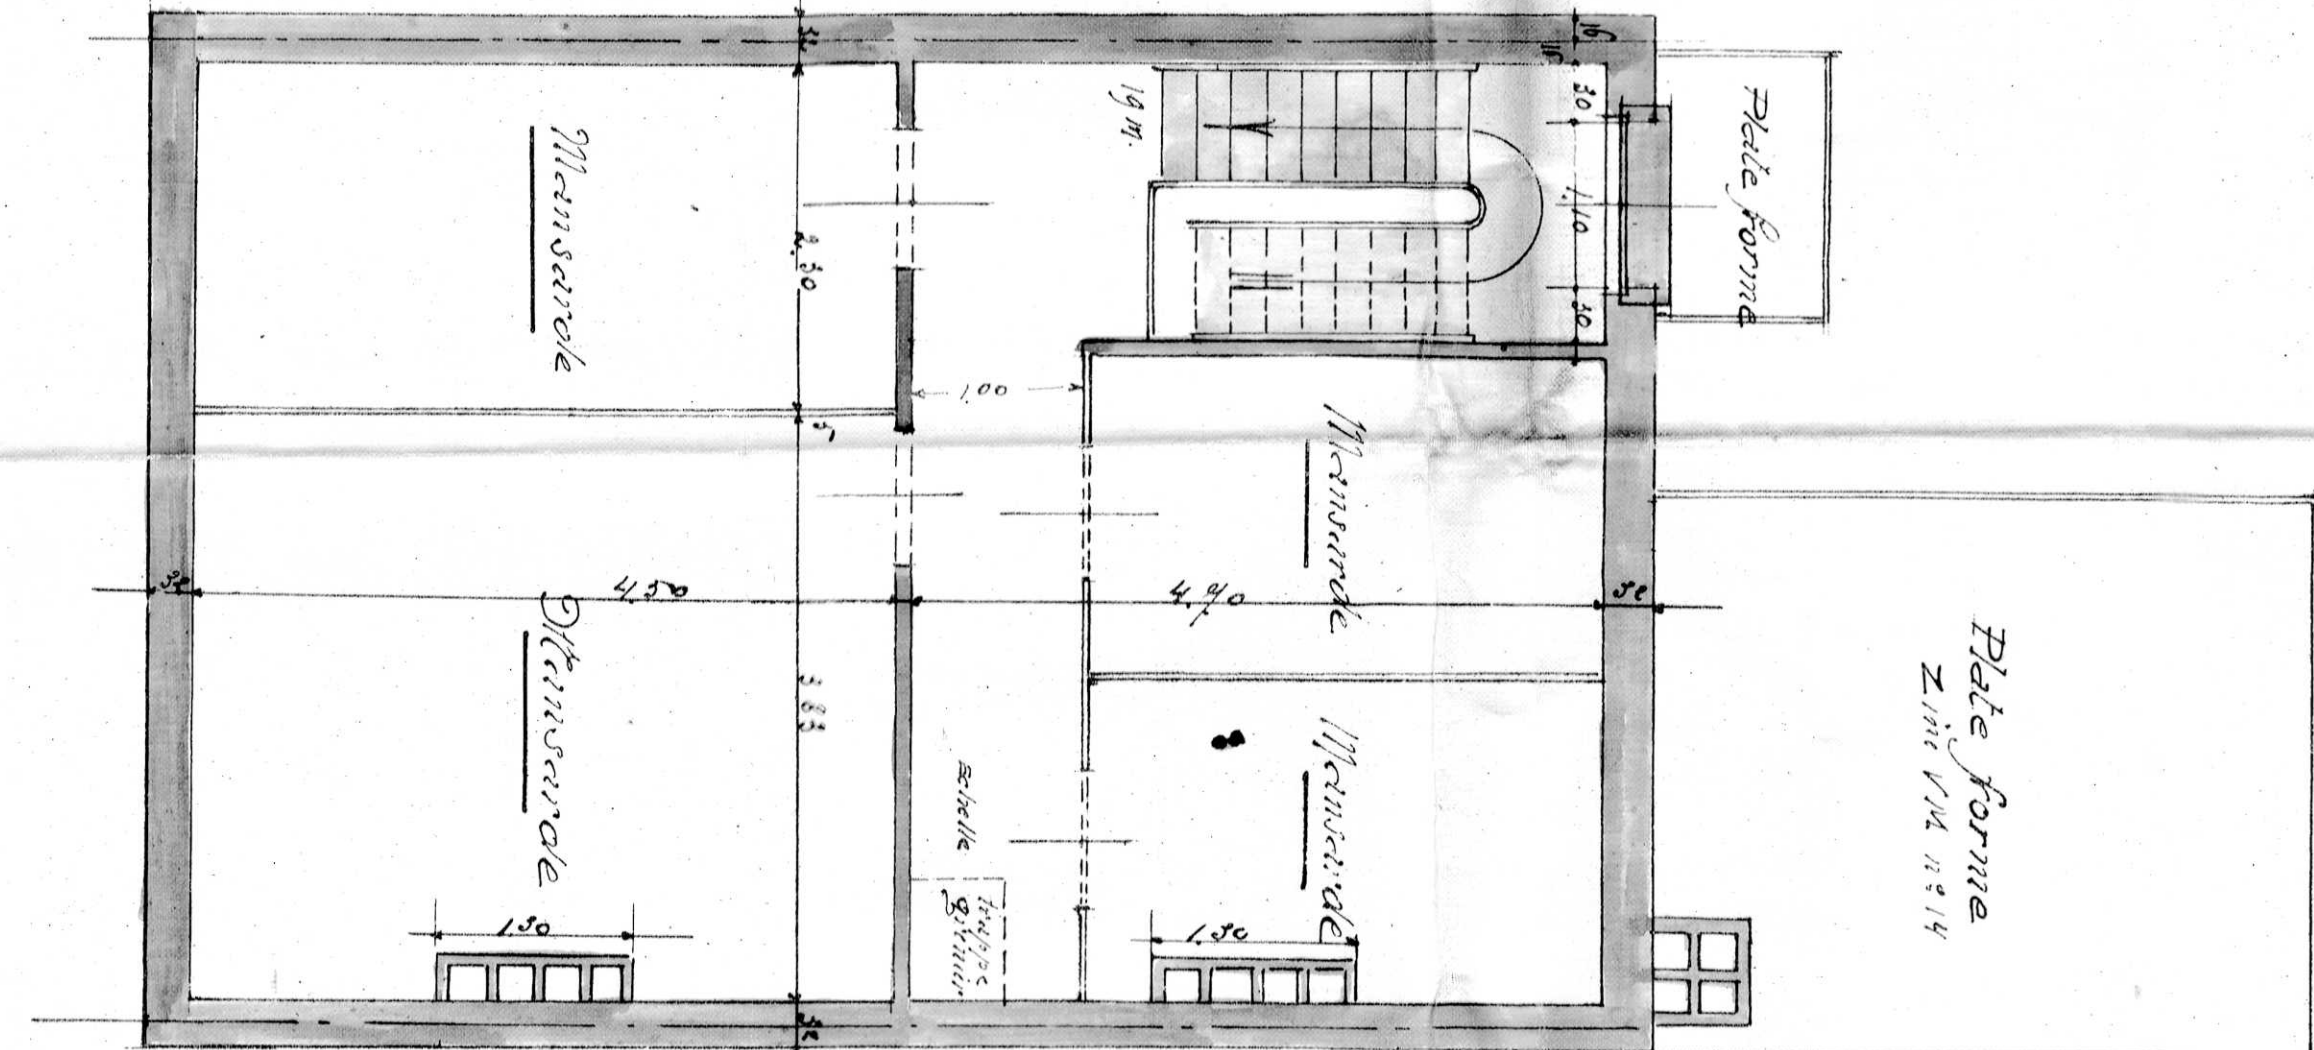

Mansardes

Propriété de Monsieur LEROY
Maison de rapport à construire
à Anderlecht
Plans d'ensemble

Echelle 1/500m.

Not approbée
pour exécution
le propriétaire
D'EST

A. F. les experts
Géomètres
surmont le Régime
Communal

Signature
M. LEROY
D'EST

Commune de Molenbeek
de la ville de Molenbeek
le 15/10/18
D'EST

la commune
de Molenbeek
le 15/10/18
D'EST