



LEGENDE

○ niv. terrain naturel	✦ piquet clôture
□ niv. terrain fini	⊠ bornier ou armoire élect.
⊞ sens faitière	⊕ bouche d'eau
+ point de niveau	* poteau d'éclairage
○ poteau électrique	△ point fixe
⊕ borne gaz	□ borne
⊙ taque d'égout	△ bouche d'incendie
⊗ régie	⊙ arbre
△ bornier TV	

IMPLANTATION



AP COM TP VIEMME LOT 07 40873/LeJe			
Date :	05/12/24	Echelle :	1/75

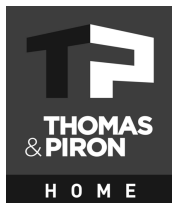

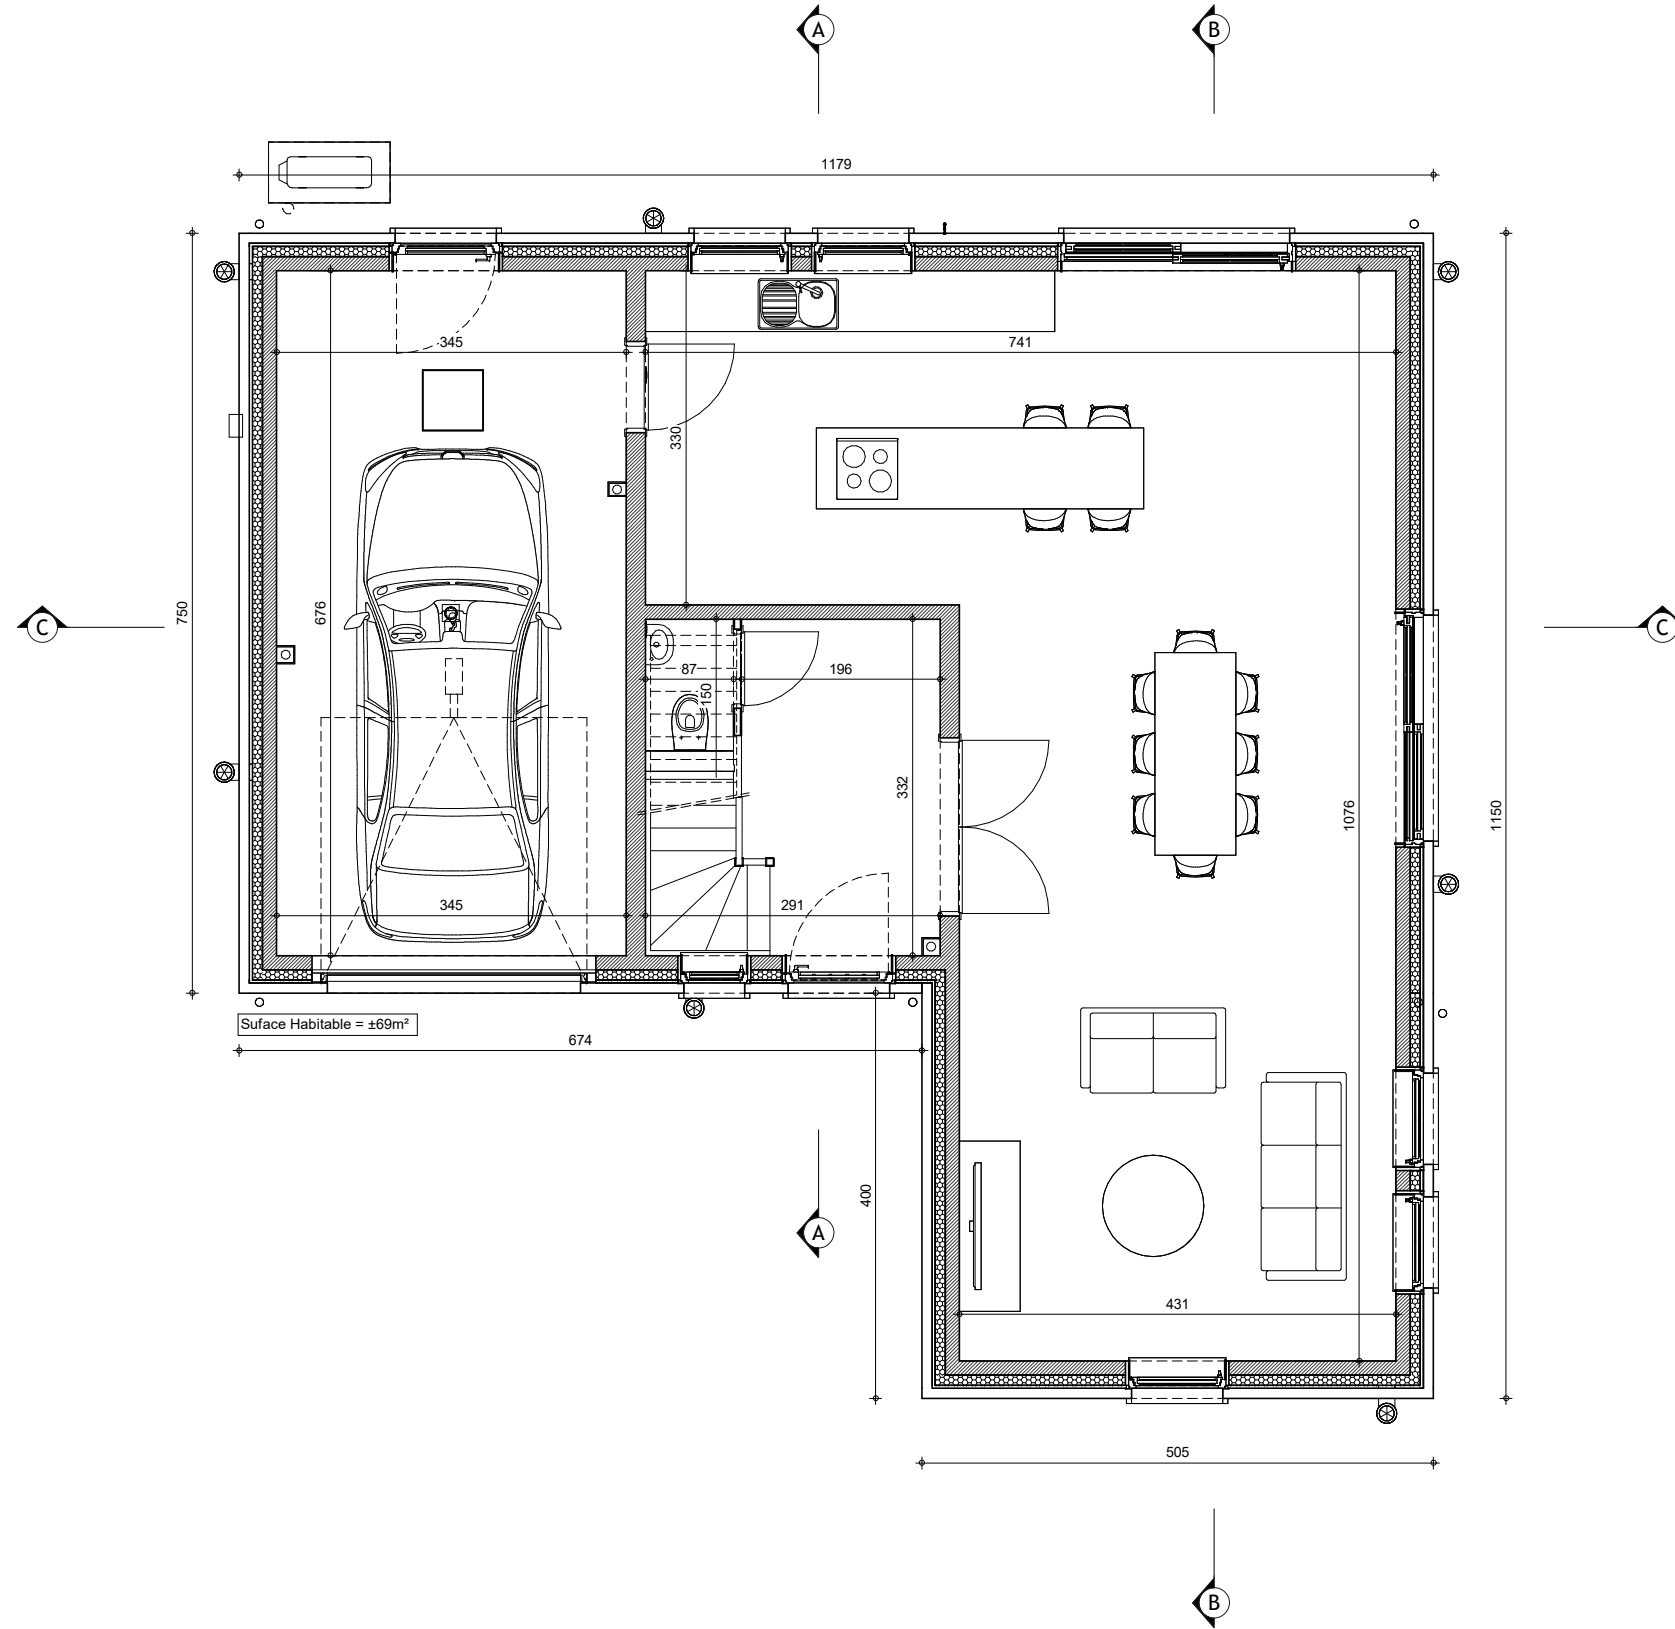

REZ-DE-CHAUSSEE

AP COM TP VIEMME LOT 07 40873/LeJe			
Date :	05/12/24	Echelle :	1/75

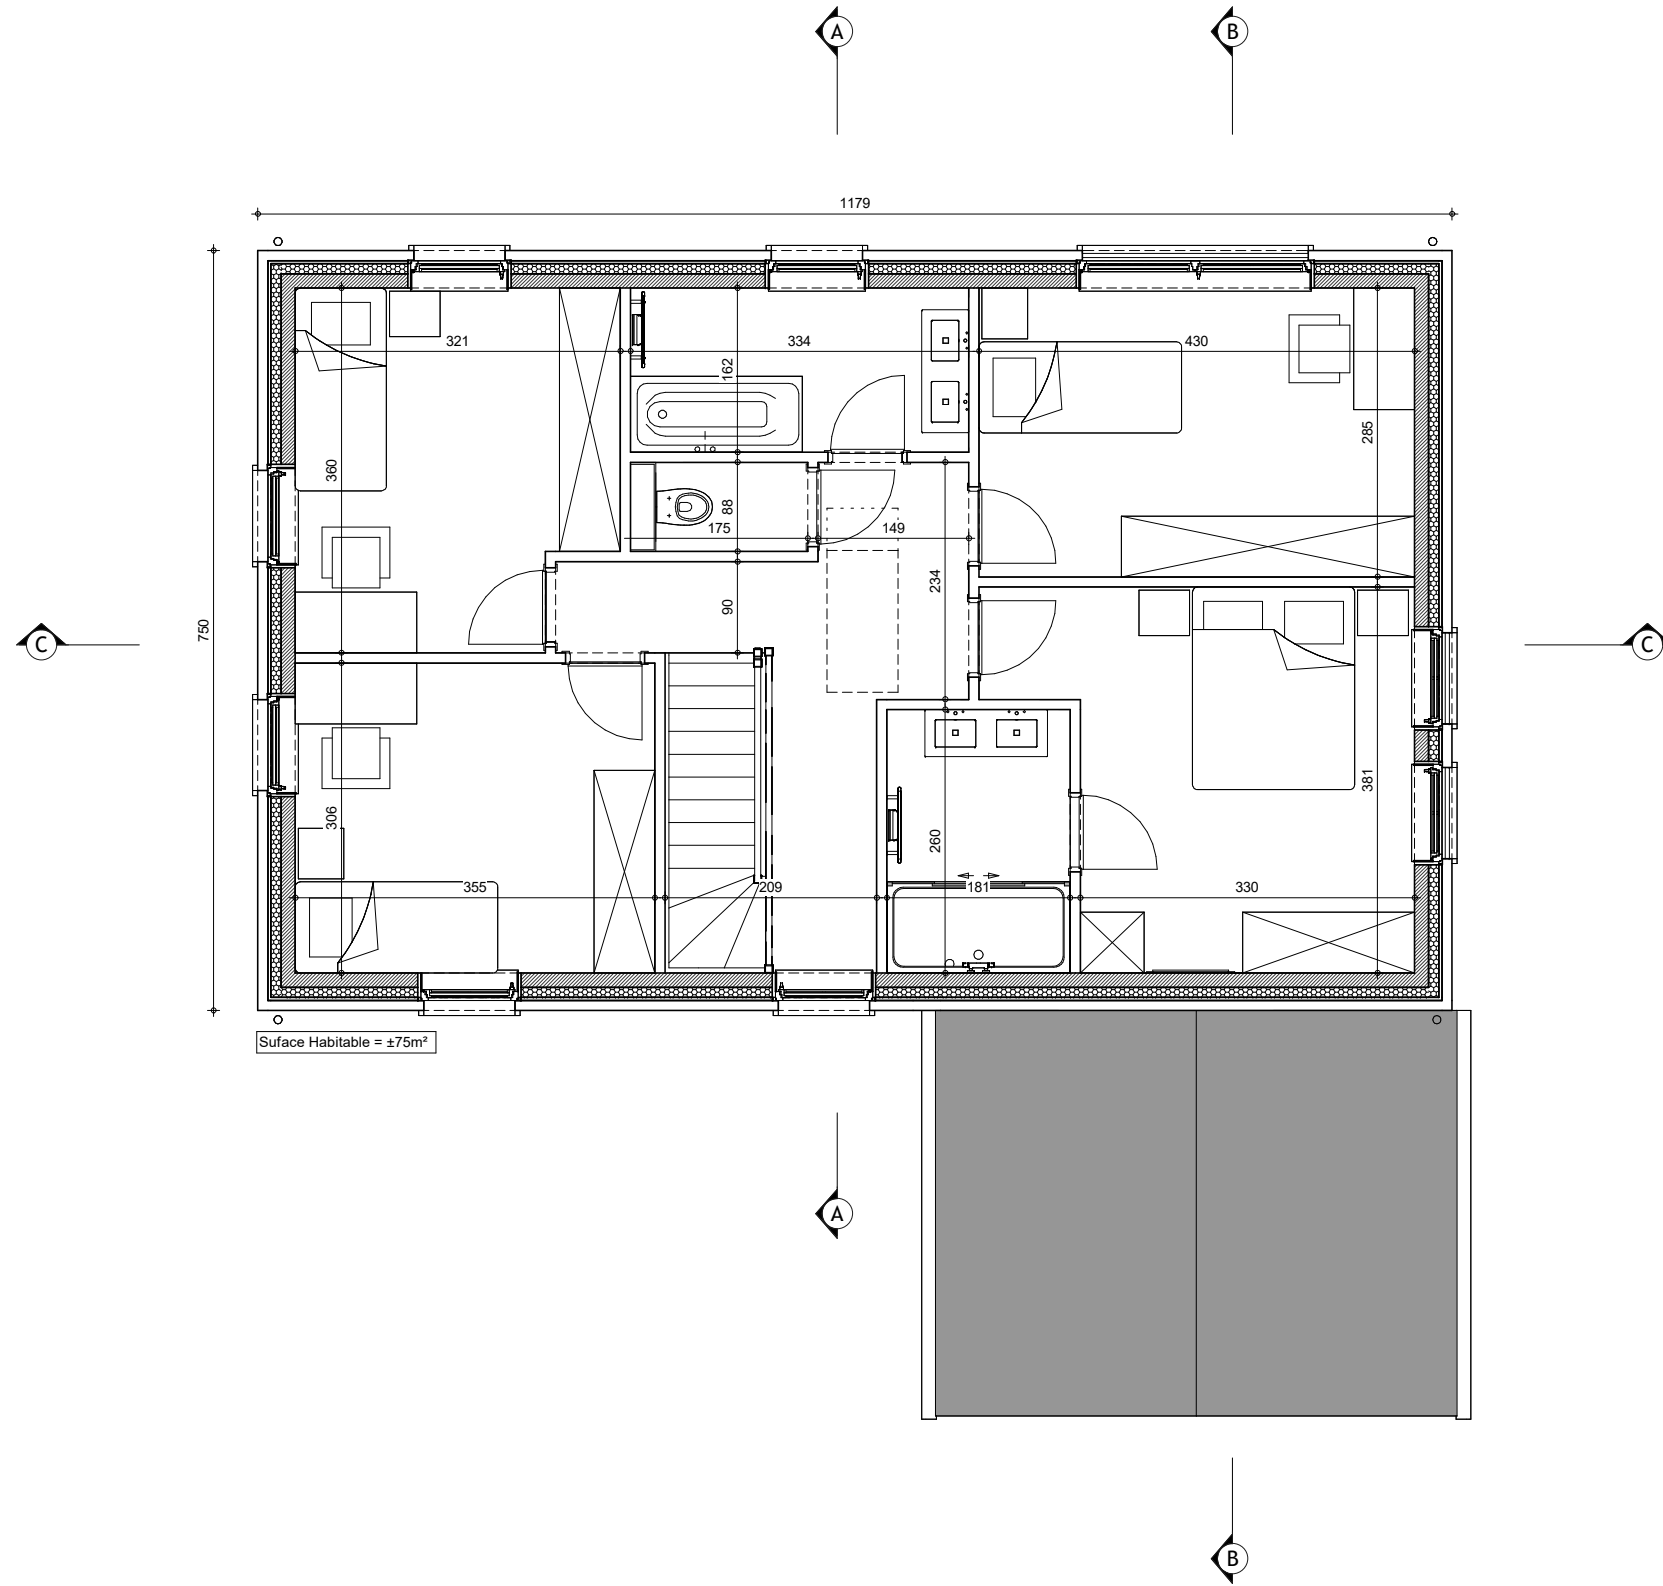
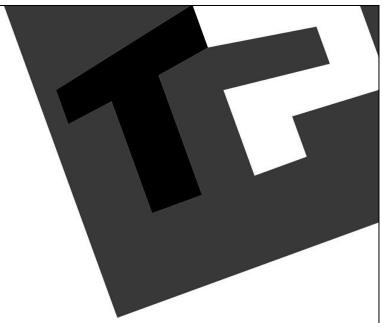


Surface Habitable = ±75m²

ETAGE

AP COM TP VIEMME LOT 07 40873/LeJe			
Date :	05/12/24	Echelle :	1/75



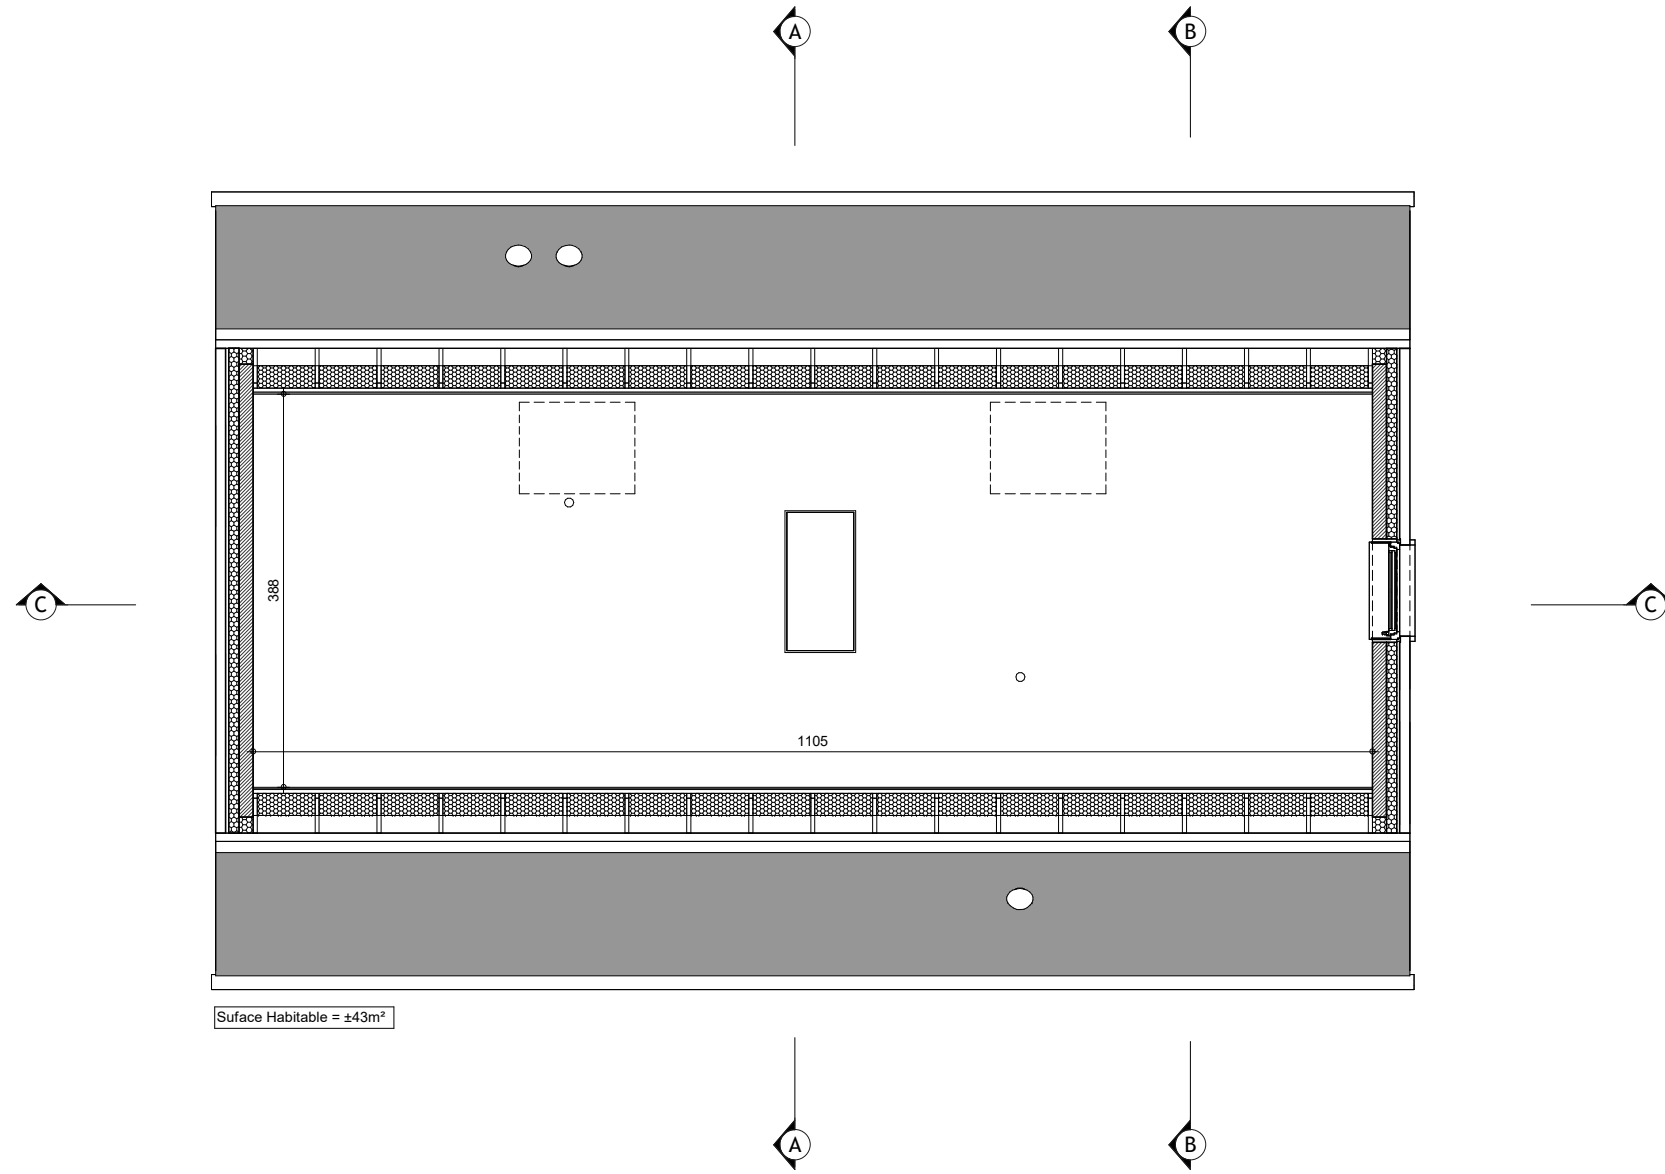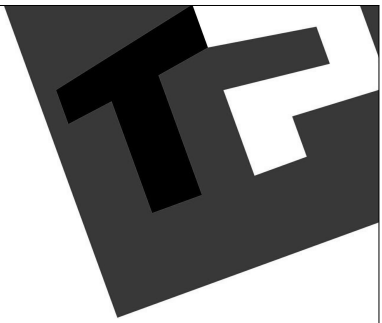



Surface Habitable = ±43m²

COMBLE

AP COM TP VIEMME LOT 07 40873/LeJe

Date :	05/12/24	Echelle :	1/75
--------	----------	-----------	------

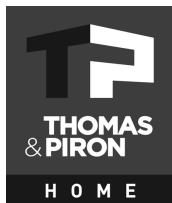


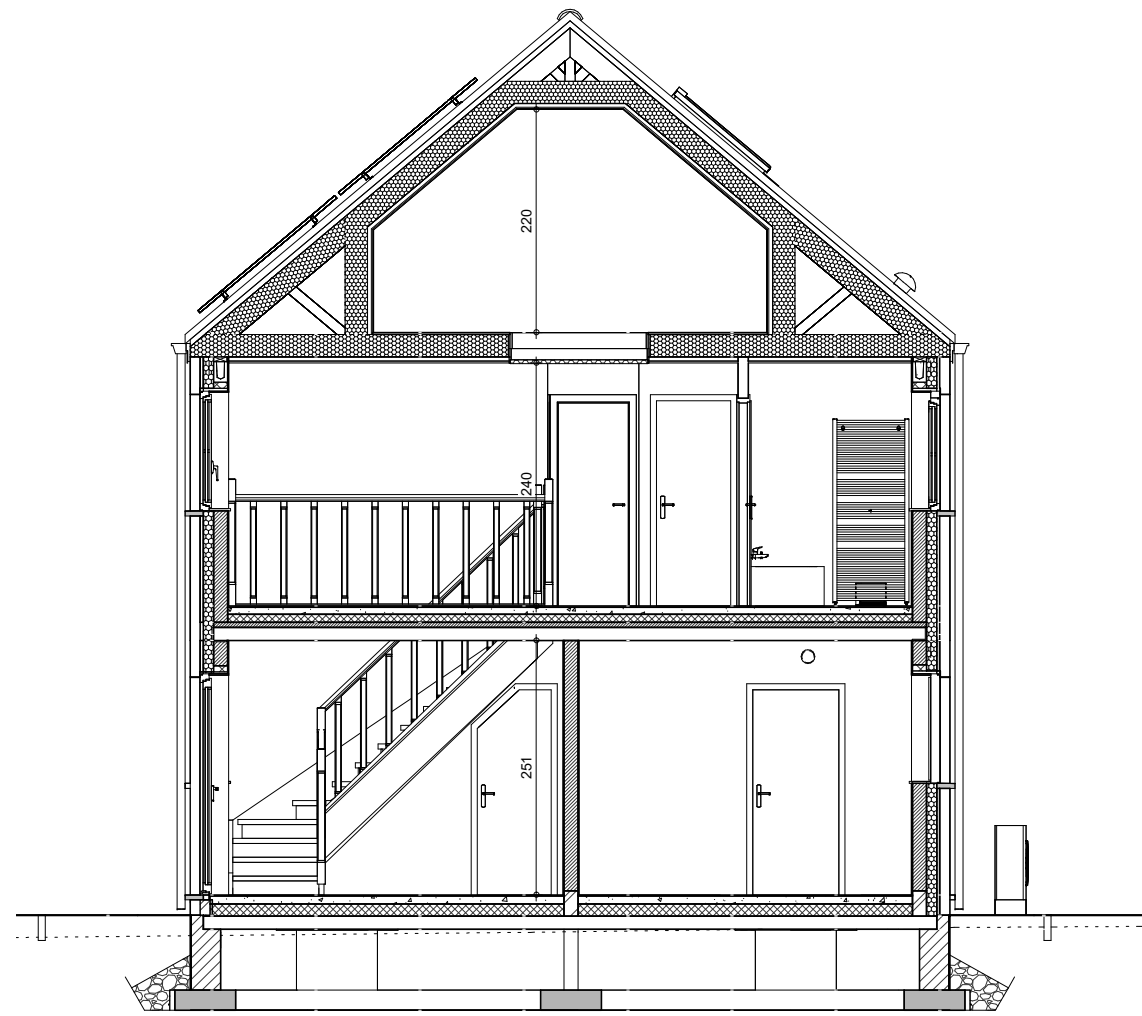


COUPE AA




COUPE BB

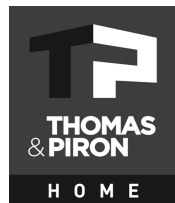


AP COM TP VIEMME LOT 07 40873/LeJe			
Date :	05/12/24	Echelle :	1/75

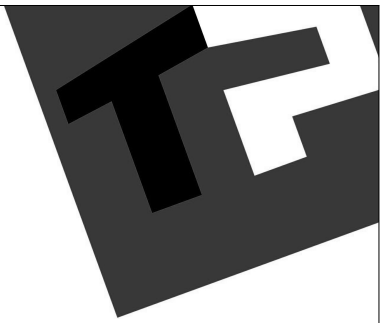

COUPE CC

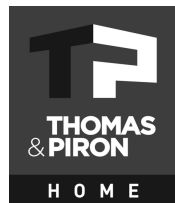



AP COM TP VIEMME LOT 07 40873/LeJe			
Date :	05/12/24	Echelle :	1/75

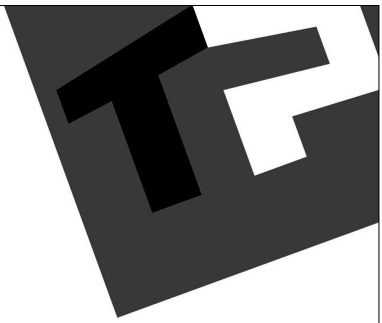

FACADE AVANT


AP COM TP VIEMME LOT 07 40873/LeJe			
Date :	05/12/24	Echelle :	1/75

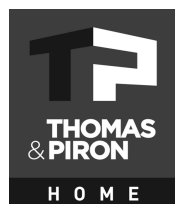


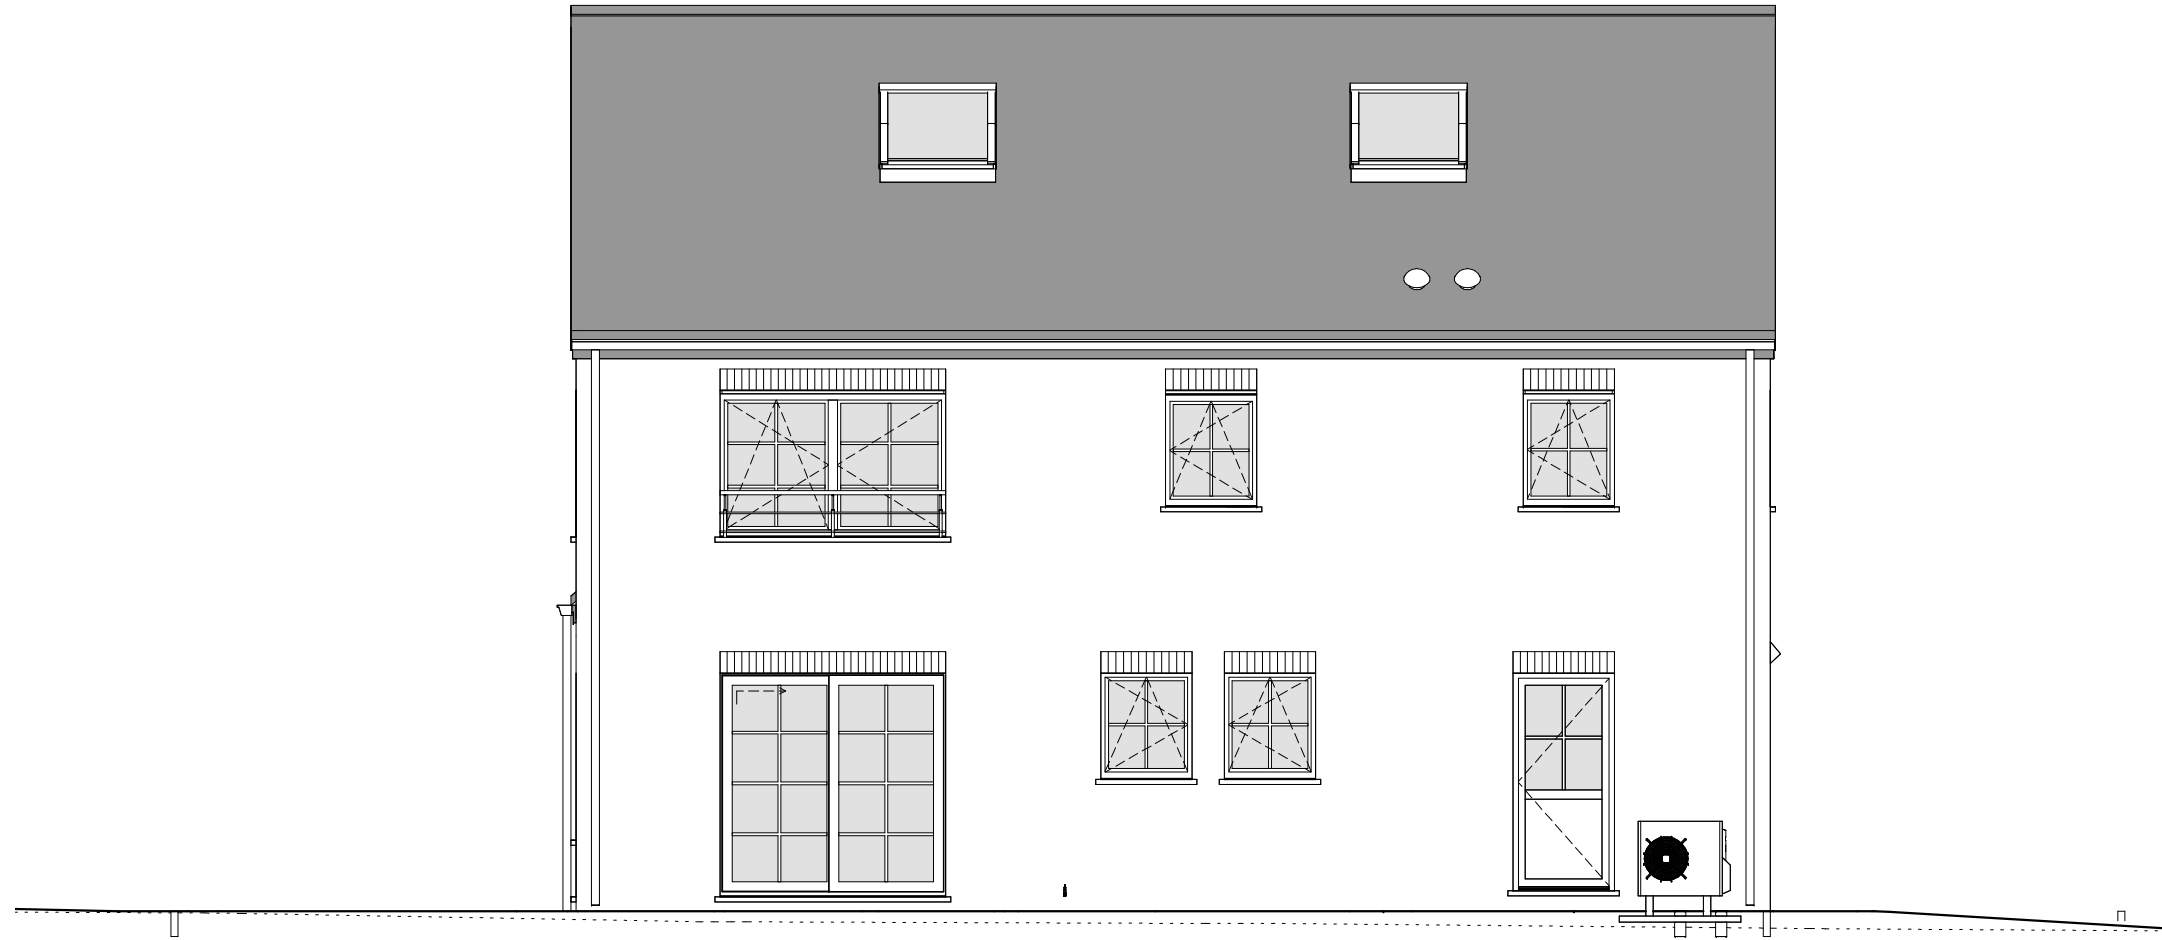

FACADE ARRIERE

AP COM TP VIEMME LOT 07 40873/LeJe			
Date :	05/12/24	Echelle :	1/75

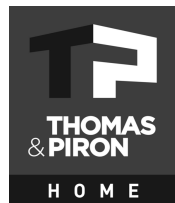


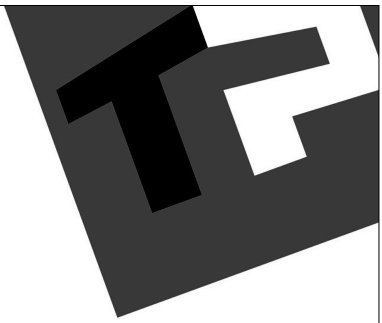

PIGNON DROIT



PIGNON GAUCHE

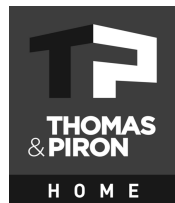

AP COM TP VIEMME LOT 07 40873/LeJe			
Date :	05/12/24	Echelle :	1/75