



P/S MIN : 0.83 x 404 m² = 335,32 m²
P/S MAX : 1.24 x 404 m² = 500,1 m²
Emprise au sol max 143 m²
Niveau fini rez = voirie +/- 30 cm

Gabarit R+2+T
H max corniche Nb niveaux x 3.20m


Prescriptions complètes : cfr : Prescr. Littérales indice G
Point 3.2.1 pages 14 à 29

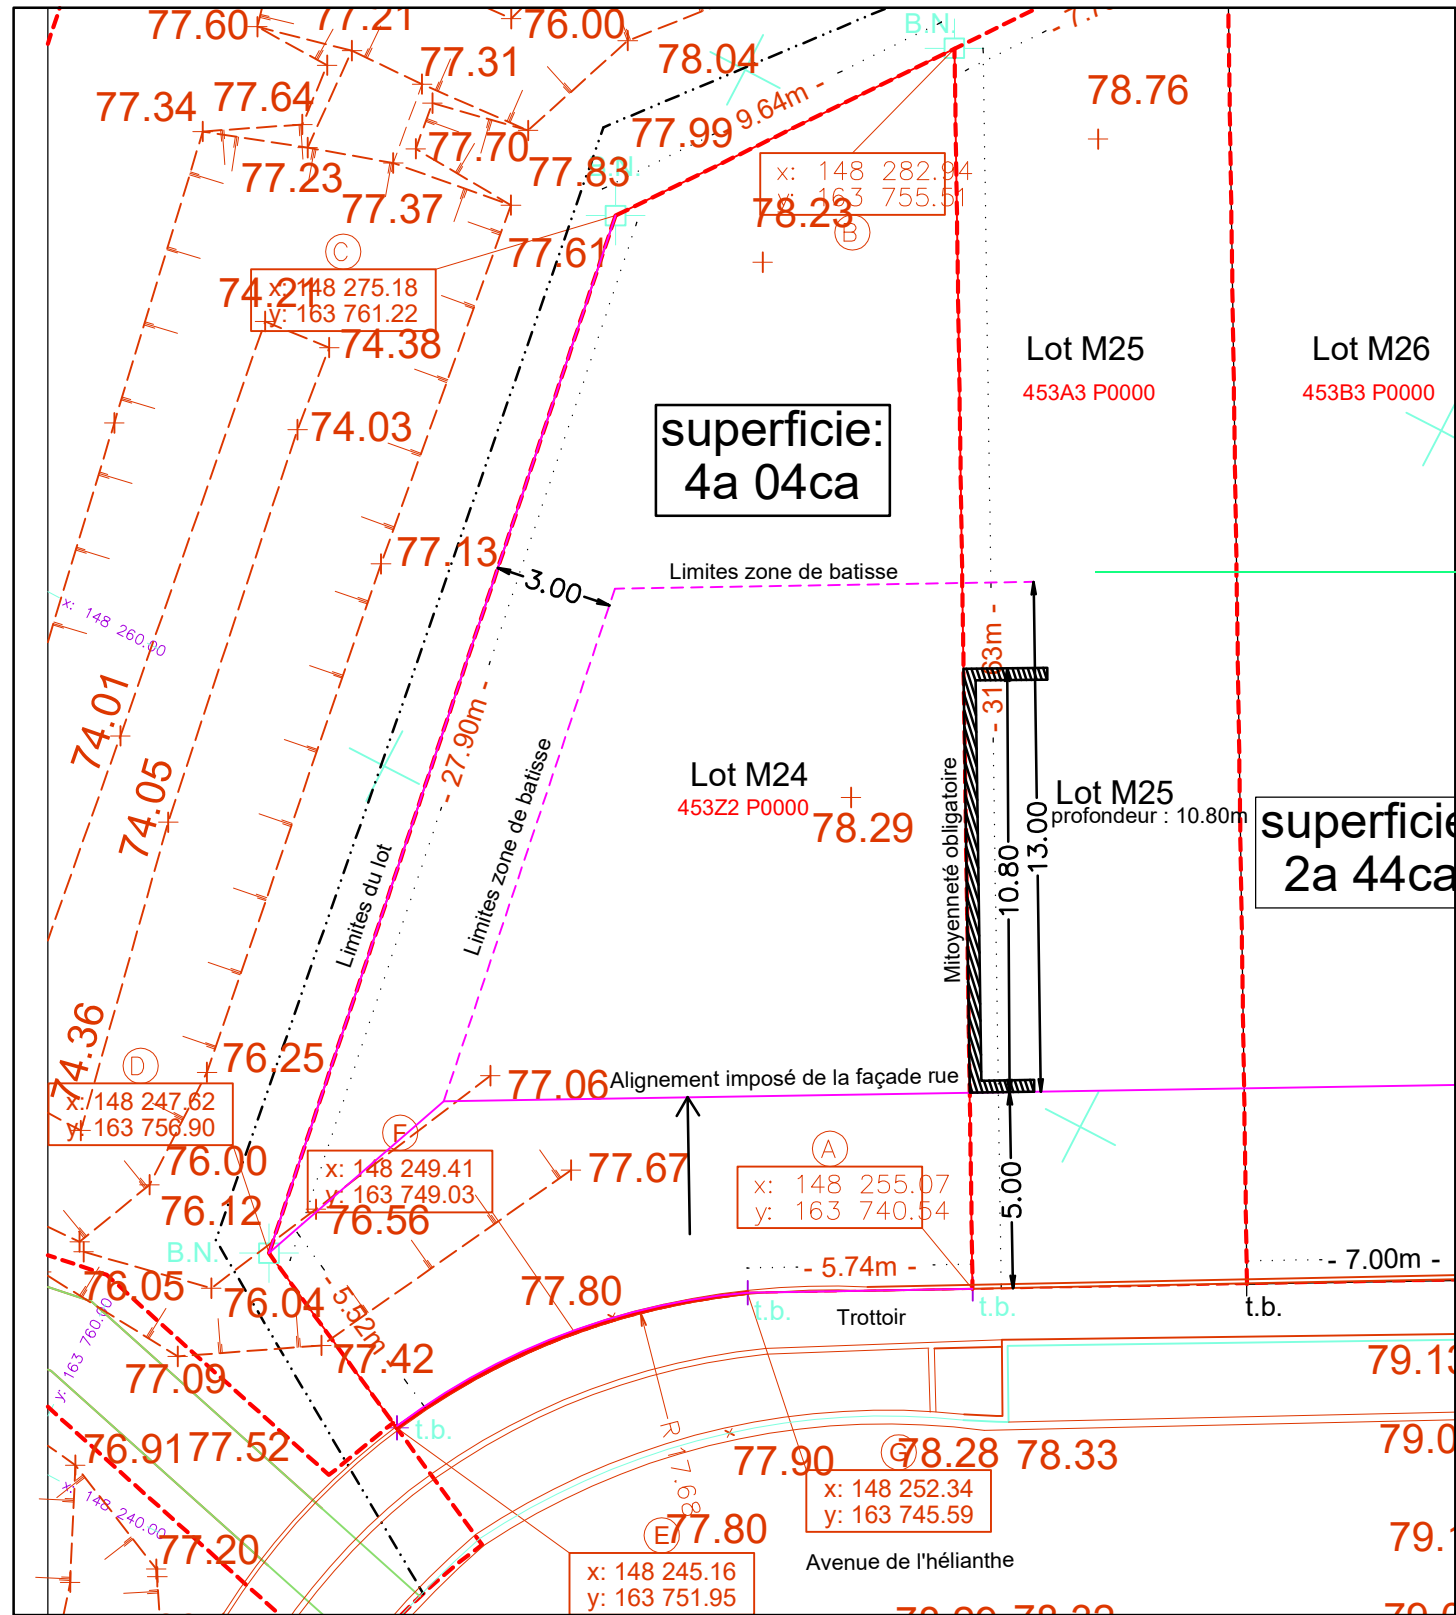

Vue en PLAN

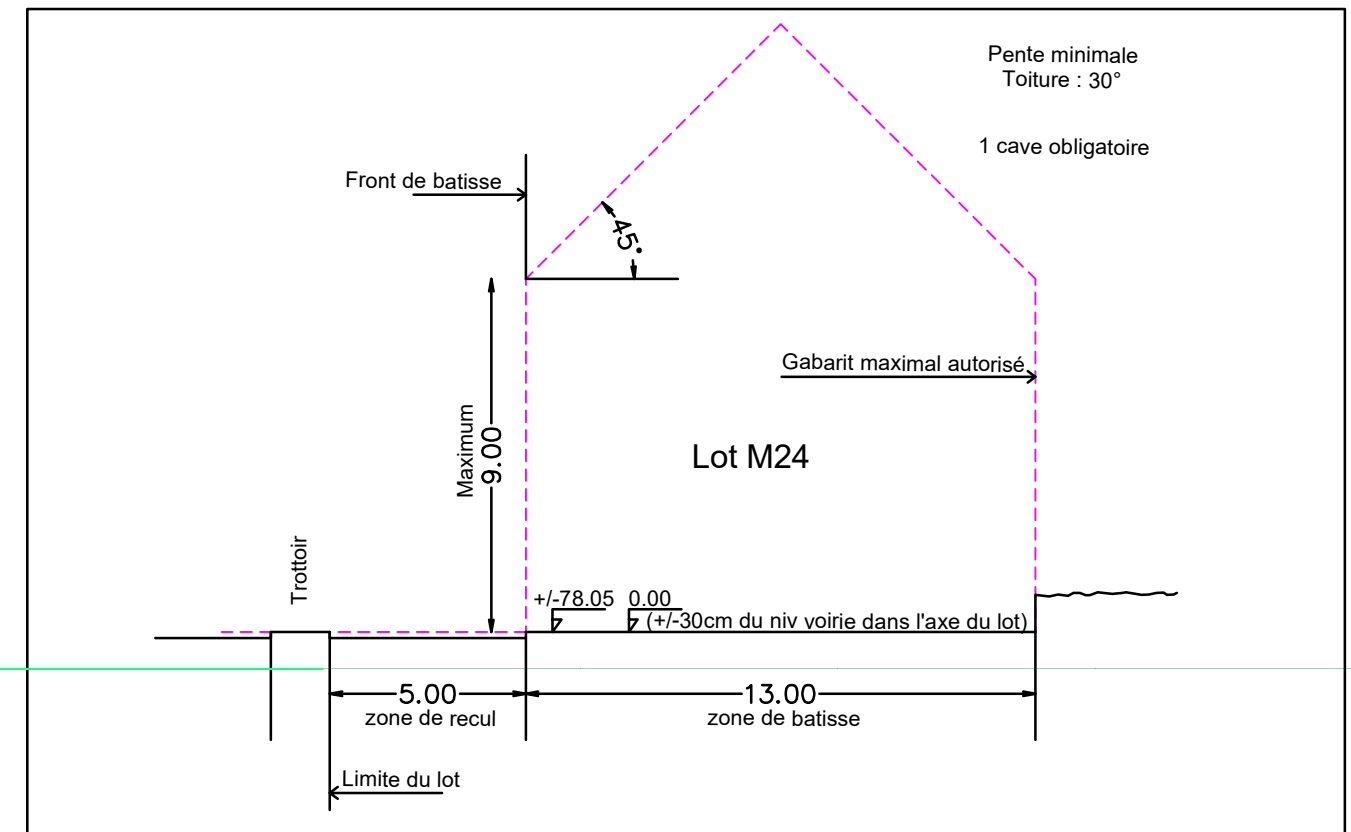

Vue en COUPE

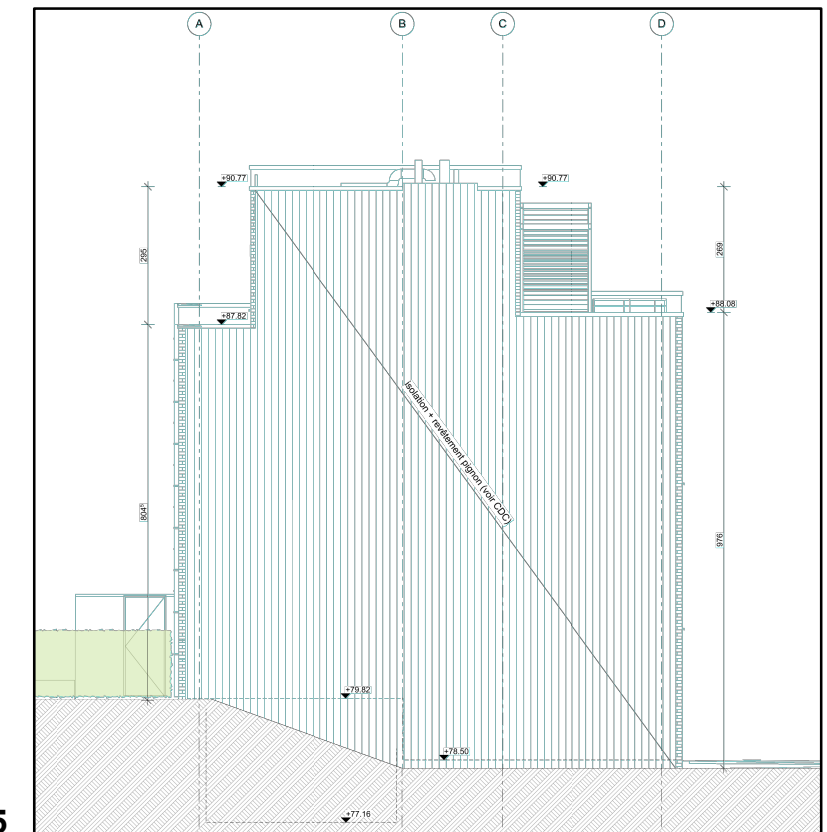

Élévation PIGNON M25

ARCHITECTE
Espace Architectes
Avenue Ch Michiels 154
1160 BRUXELLES
TEL : 0473.96.48.67
TVA BE 0476 891 788
Mail : espace@espacearchitectes.be

ADRESSE
Avenue de l'hélianthe
B 1180 Uccle

Prescriptions lot M24

Echelle
1 : 200
2023-03-14
INDEX