



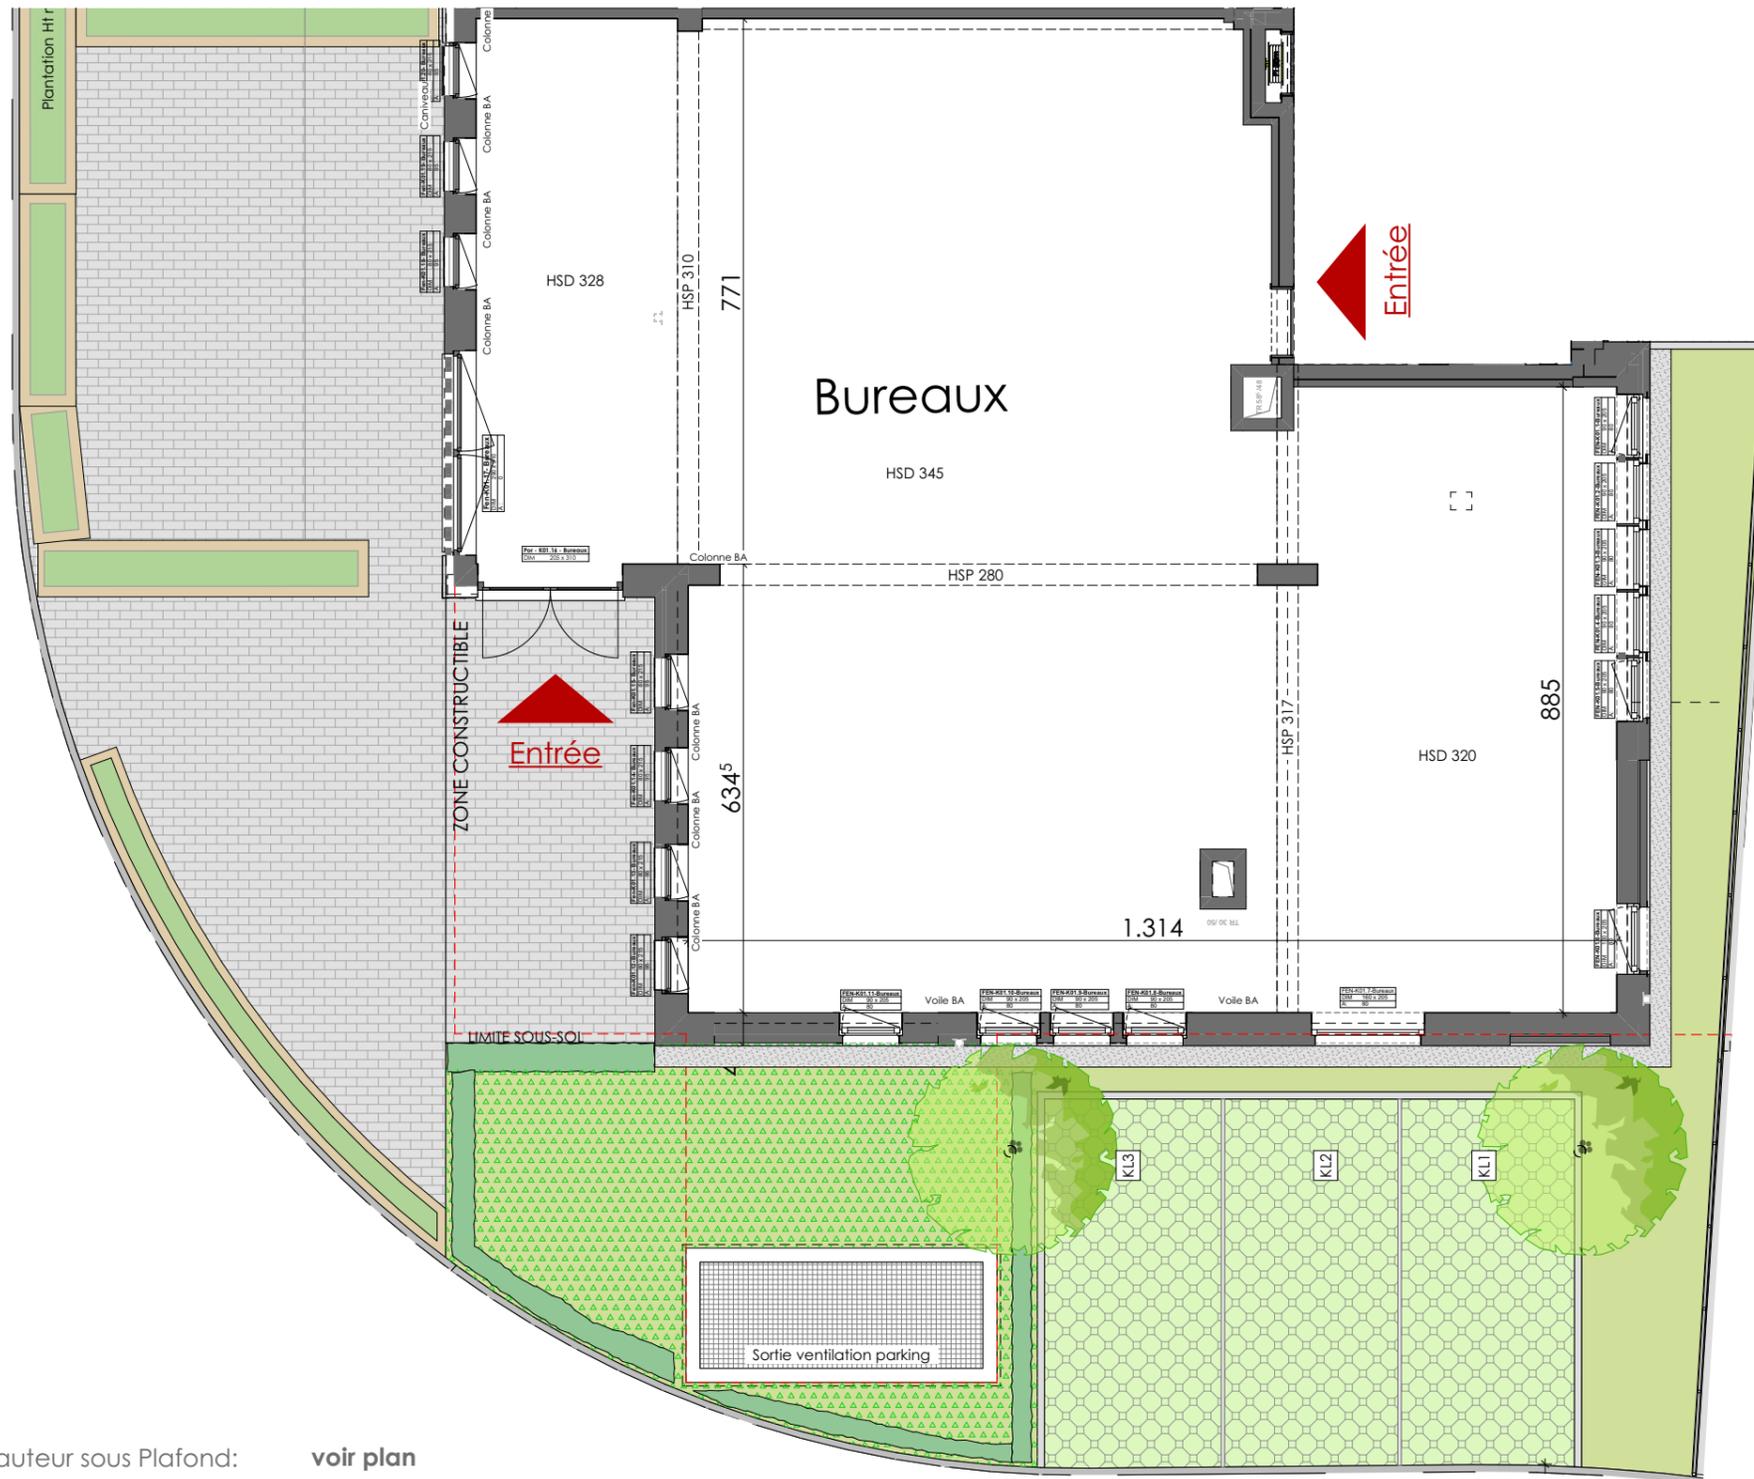


TERRA NOSTRA  
A NATURAL SERENITY

**EQUILIS**  
Building happy stories

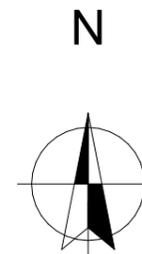

Hauteur sous Plafond: voir plan  
Hauteur sous Faux-Plafond: voir plan  
Hauteur sous Poutre: voir plan

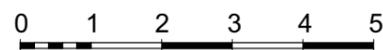

UNITE  
SURFACE  
SURFACE PAVES DRAINANTS  
SURFACE BALCON/TERRASSE  
IMMEUBLE  
ETAGE

**Bureaux**  
**182.10 m<sup>2</sup>**  
**67.00 m<sup>2</sup>**  
**Kiwier**  
**RDC**

DATE : 16-10-24  
INDICE :  
ECH : 1:100



Notes:

- Document à titre d'information et non contractuel.
- Ce plan commercial peut faire l'objet de modifications éventuelles dues aux nécessités techniques liées à la réalisation.
- Les cotes indiquées correspondent à la maçonnerie brute hors plafonnage et parachèvement.
- Le mobilier et les équipements illustrés sont indicatifs et ne sont pas fournis. La cuisine et son implantation sont illustrées à titre indicatif. Pour plus de précisions sur la cuisine, se référer au plan du cuisiniste.
- Le cahier des charges commercial prévaut sur les plans. Pour plus de précisions sur les parachèvements, se référer au cahier des charges commercial.

Pour accord :

Date et Signature: