



REZ-DE-CHAUSSEE

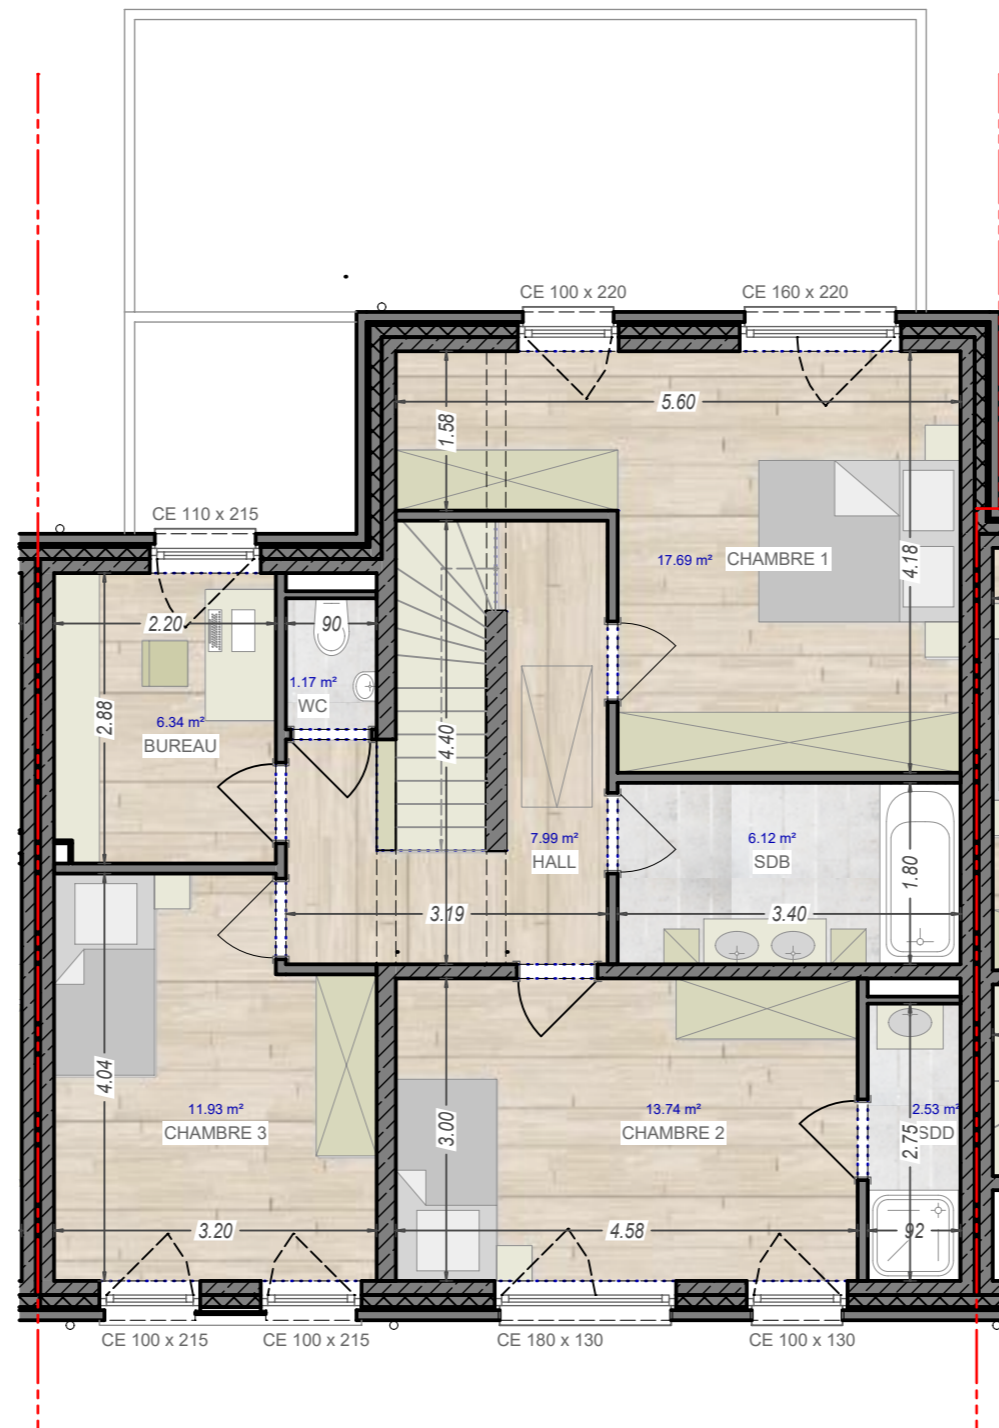

ETAGE

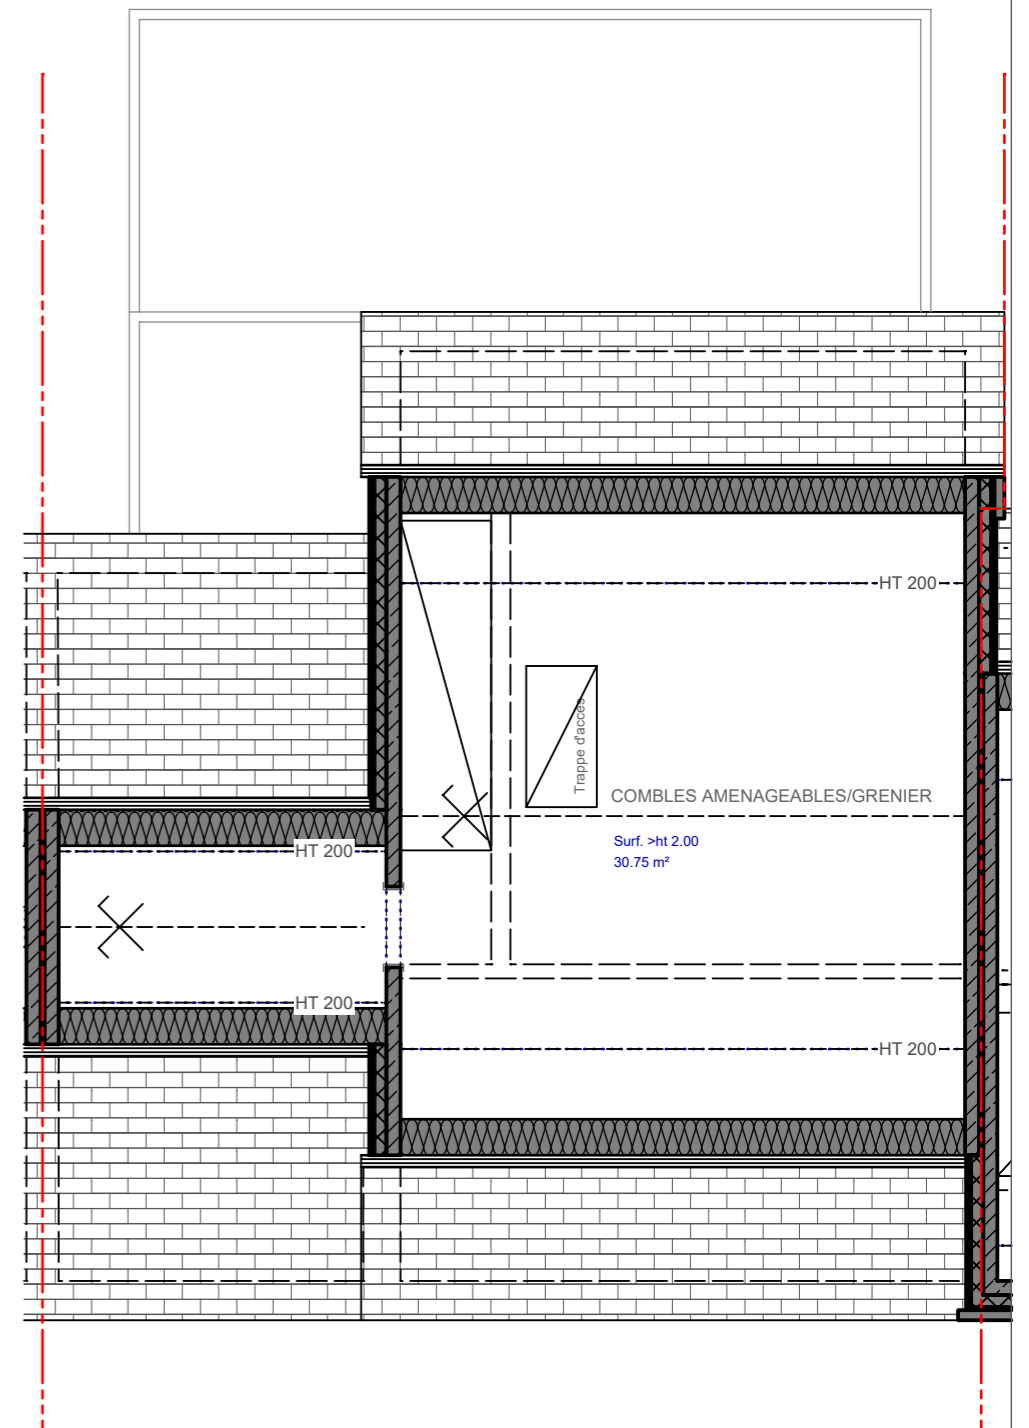

COMBLES

Surface brute approximative: ± 203m²
Superficie terrain: 2a50ca



2/3

Toutes les illustrations et modélisations (en ce compris le mobilier, les objets de décoration, aménagements intérieurs et extérieurs) sont fournies à titre indicatif et ne sont pas contractuelles. Se référer au cahier spécial des charges commercial.

Plan non contractuel donné à titre indicatif. Les cotes sont données brutes hors parachèvement.

zest RED

ITTRE (Virginal) / Rue de Samme

LOT 29

