



REZ-DE-CHAUSSEE

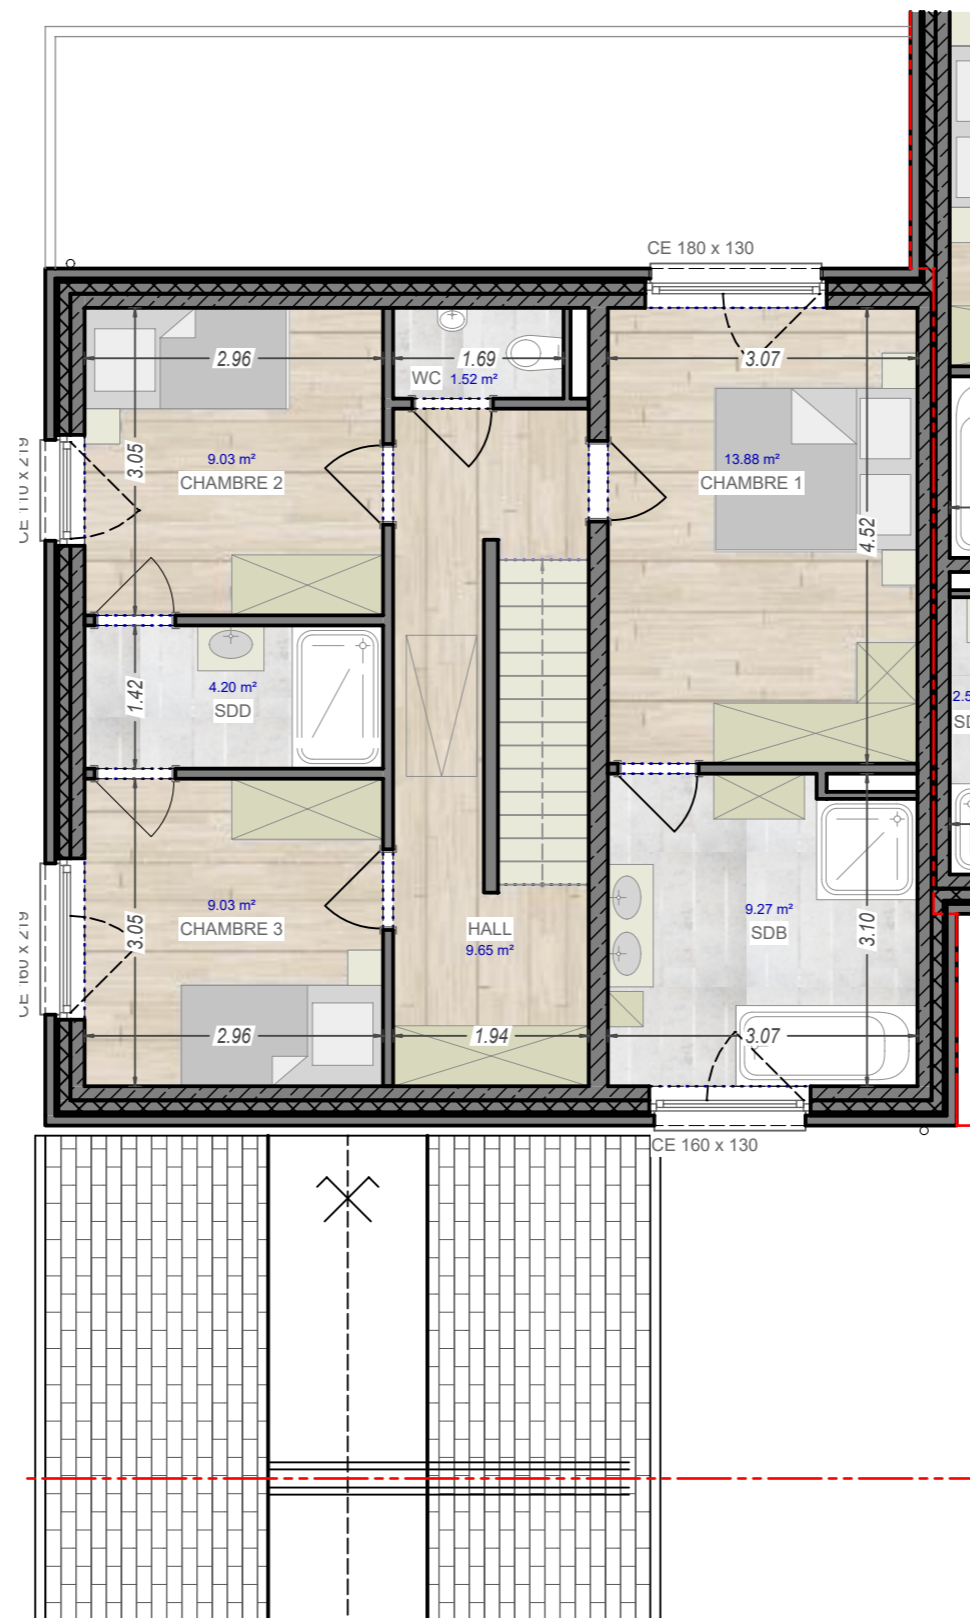

ETAGE

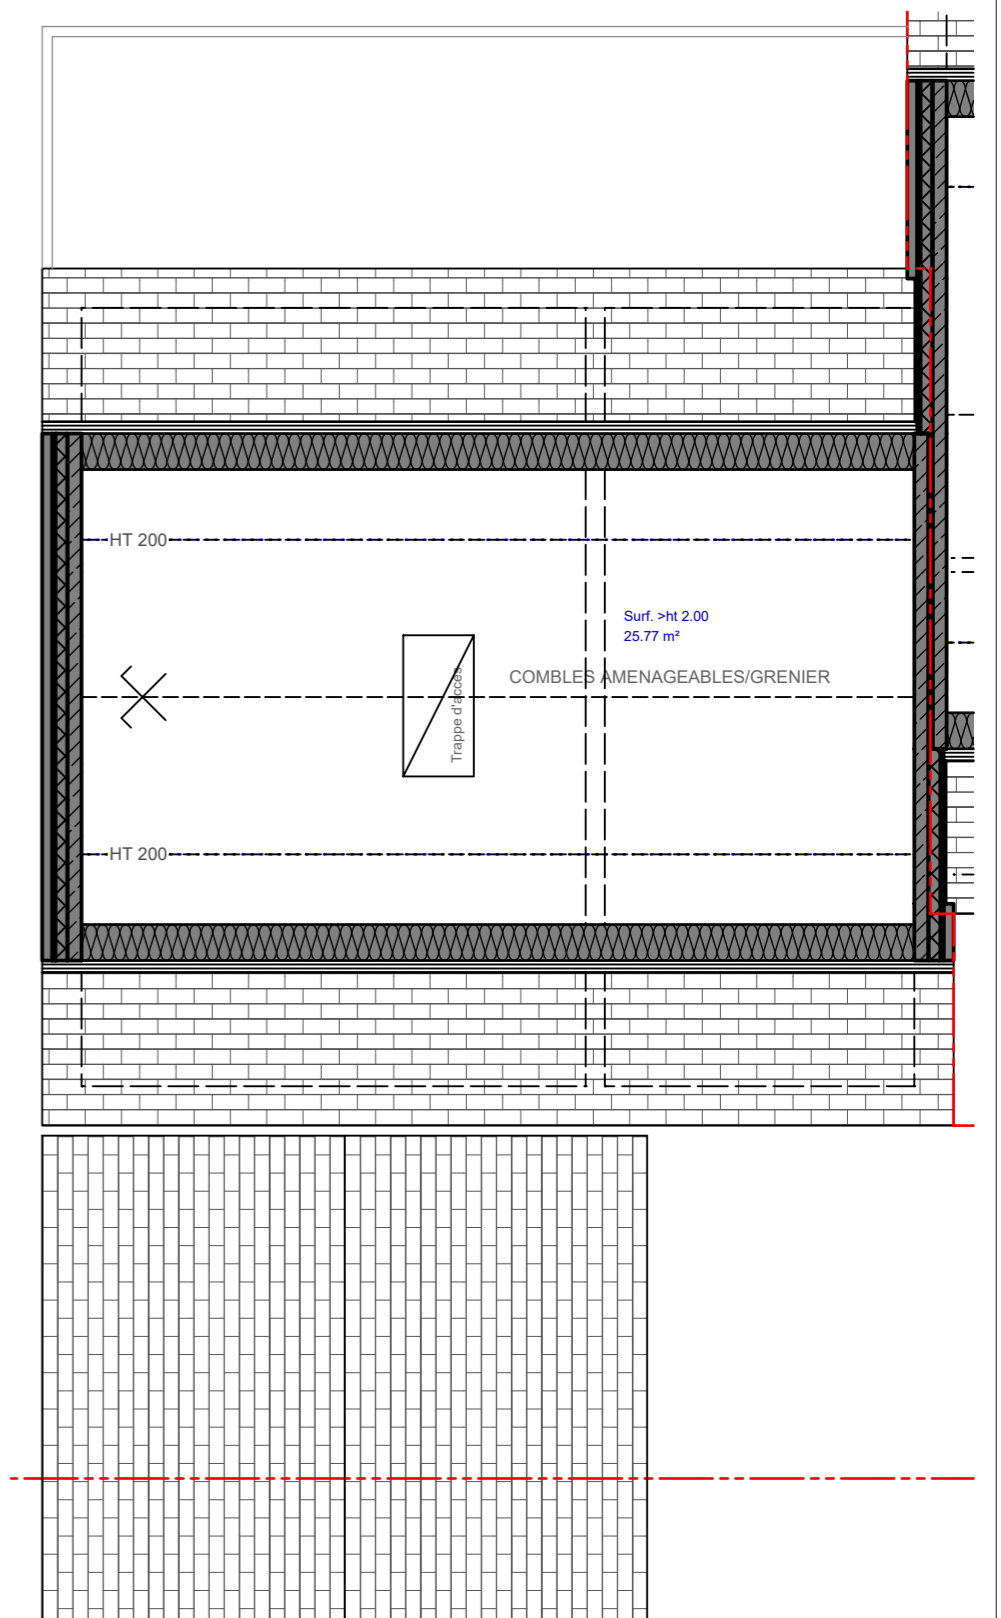

COMBLES

Surface brute approximative: ± 175m<sup>2</sup>  
 Superficie terrain: 7a39ca



Toutes les illustrations et modélisations (en ce compris le mobilier, les objets de décoration, aménagements intérieurs et extérieurs) sont fournies à titre indicatif et ne sont pas contractuelles. Se référer au cahier spécial des charges commercial.

Plan non contractuel donné à titre indicatif. Les cotes sont données brutes hors parachèvement.



ITTRE (Virginal) / Rue de Samme

LOT 27

