

L'an deux mille vingt cinq, le 25 février,

je soussigné, Jonathan GREVESSE, Géomètre-Expert, légalement assermenté devant le Tribunal de 1ère Instance de Liège et dont les bureaux sont établis, rue de l'Eglise 47B à 4450 Juprelle.

Agissant à la requête de Madame MARIUTTI,

déclare avoir procédé ce jour, à la division de la parcelle cadastrée 277V.


Après m'être rendu sur place, avoir pris toutes les mesures utiles et avoir consulté tous les documents et titres de propriété qu'il m'a été possible de retrouver, à savoir :

1. documents cadastraux ;
2. croquis cadastraux.

PLAN DE DIVISION D'UNE PARCELLE DE TERRAIN BATIE SISE ALLEE VERTE A OUPEYE CADASTREE 2ème DIVISION HACCOURT, SECTION B, NUMERO 277V.


Sous liseré ORANGE (LOT 1) la surface ABCDEFGA définissant la parcelle 277V Partie pour une contenance mesurée de 35 m².

Le Géomètre-Expert
Jonathan Grevesse,
légalement assermenté devant
le Tribunal de 1ère Instance de Liège.

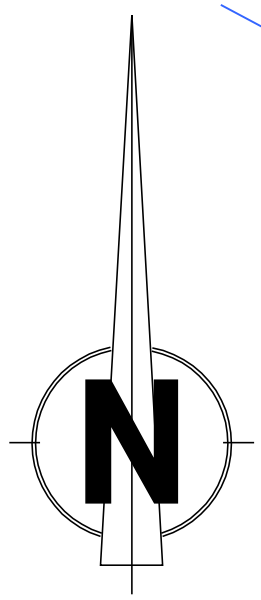

ID	X (m)	Y (m)	Descriptif
A	241928,60	158335,81	Angle bâtiment
B	241923,54	158326,10	Axe mur
C	241920,70	158327,64	Axe mur
D	241921,22	158328,67	Angle bâtiment
E	241921,25	158328,65	Axe mur
F	241923,26	158332,57	Axe mur
G	241925,83	158337,27	Axe mur
Bat1	241918,16	158341,37	Angle bâtiment
Bat2	241919,77	158353,24	Angle bâtiment
Bat3	241899,67	158351,50	Angle bâtiment
Bat4	241887,50	158344,48	Angle bâtiment

Système de coordonnées Lambert 72

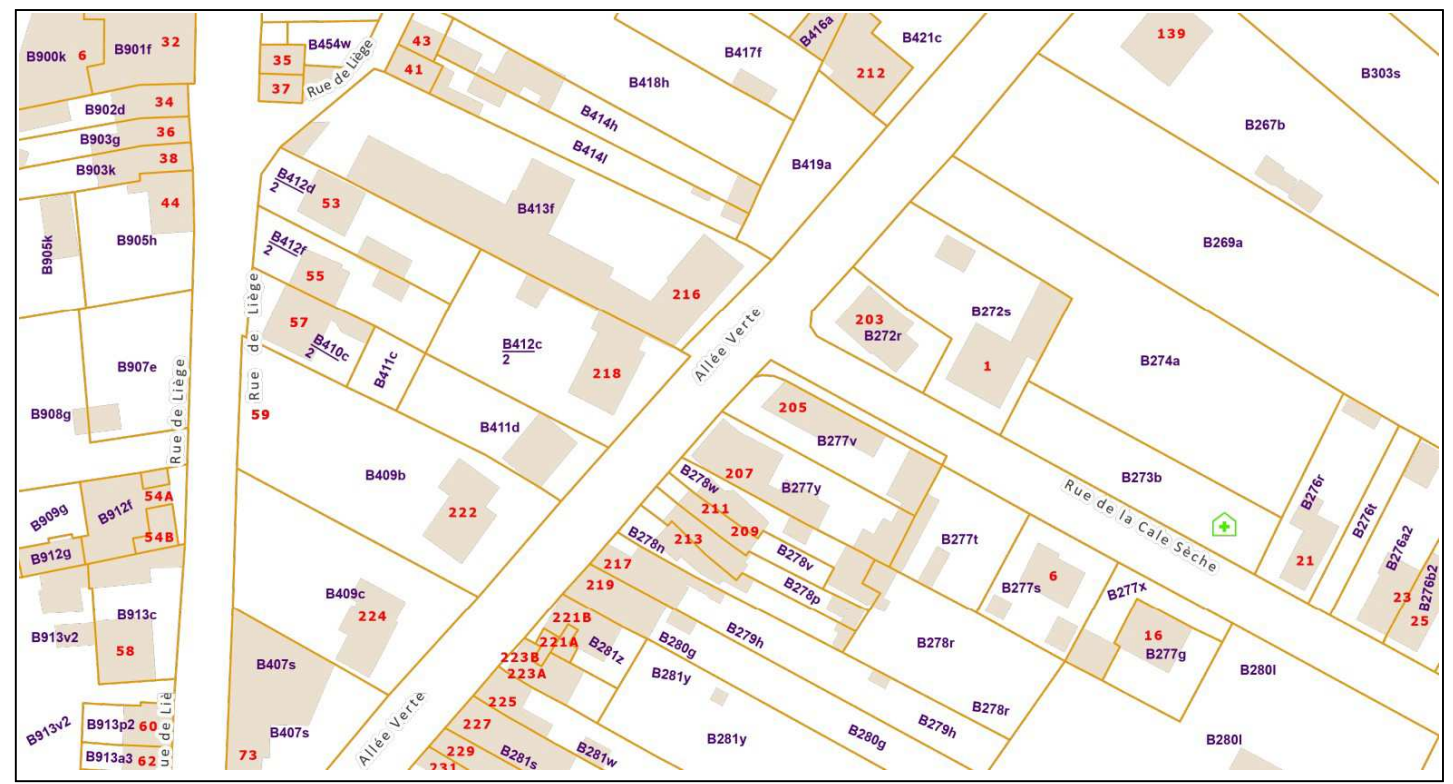

PROVINCE DE LIEGE

Commune d'Oupeye

Plan de division

2ème Div., Haccourt
Section B, N°277V

Allée Verte, N°205

Jonathan GREVESSE, Géomètre-Expert
Matricule N°040863
Rue de l'Eglise 47B
4450 Juprelle
Tél : 0479/34.63.73 Fax : /

Indice	Date	Objet	Date :	Echelle :
250225	25/02/25	Réalisation du plan (V1)	25/02/2025	1/100
			Dessiné par :	
			JG PW	