


Lambert 72
Système WALCORS

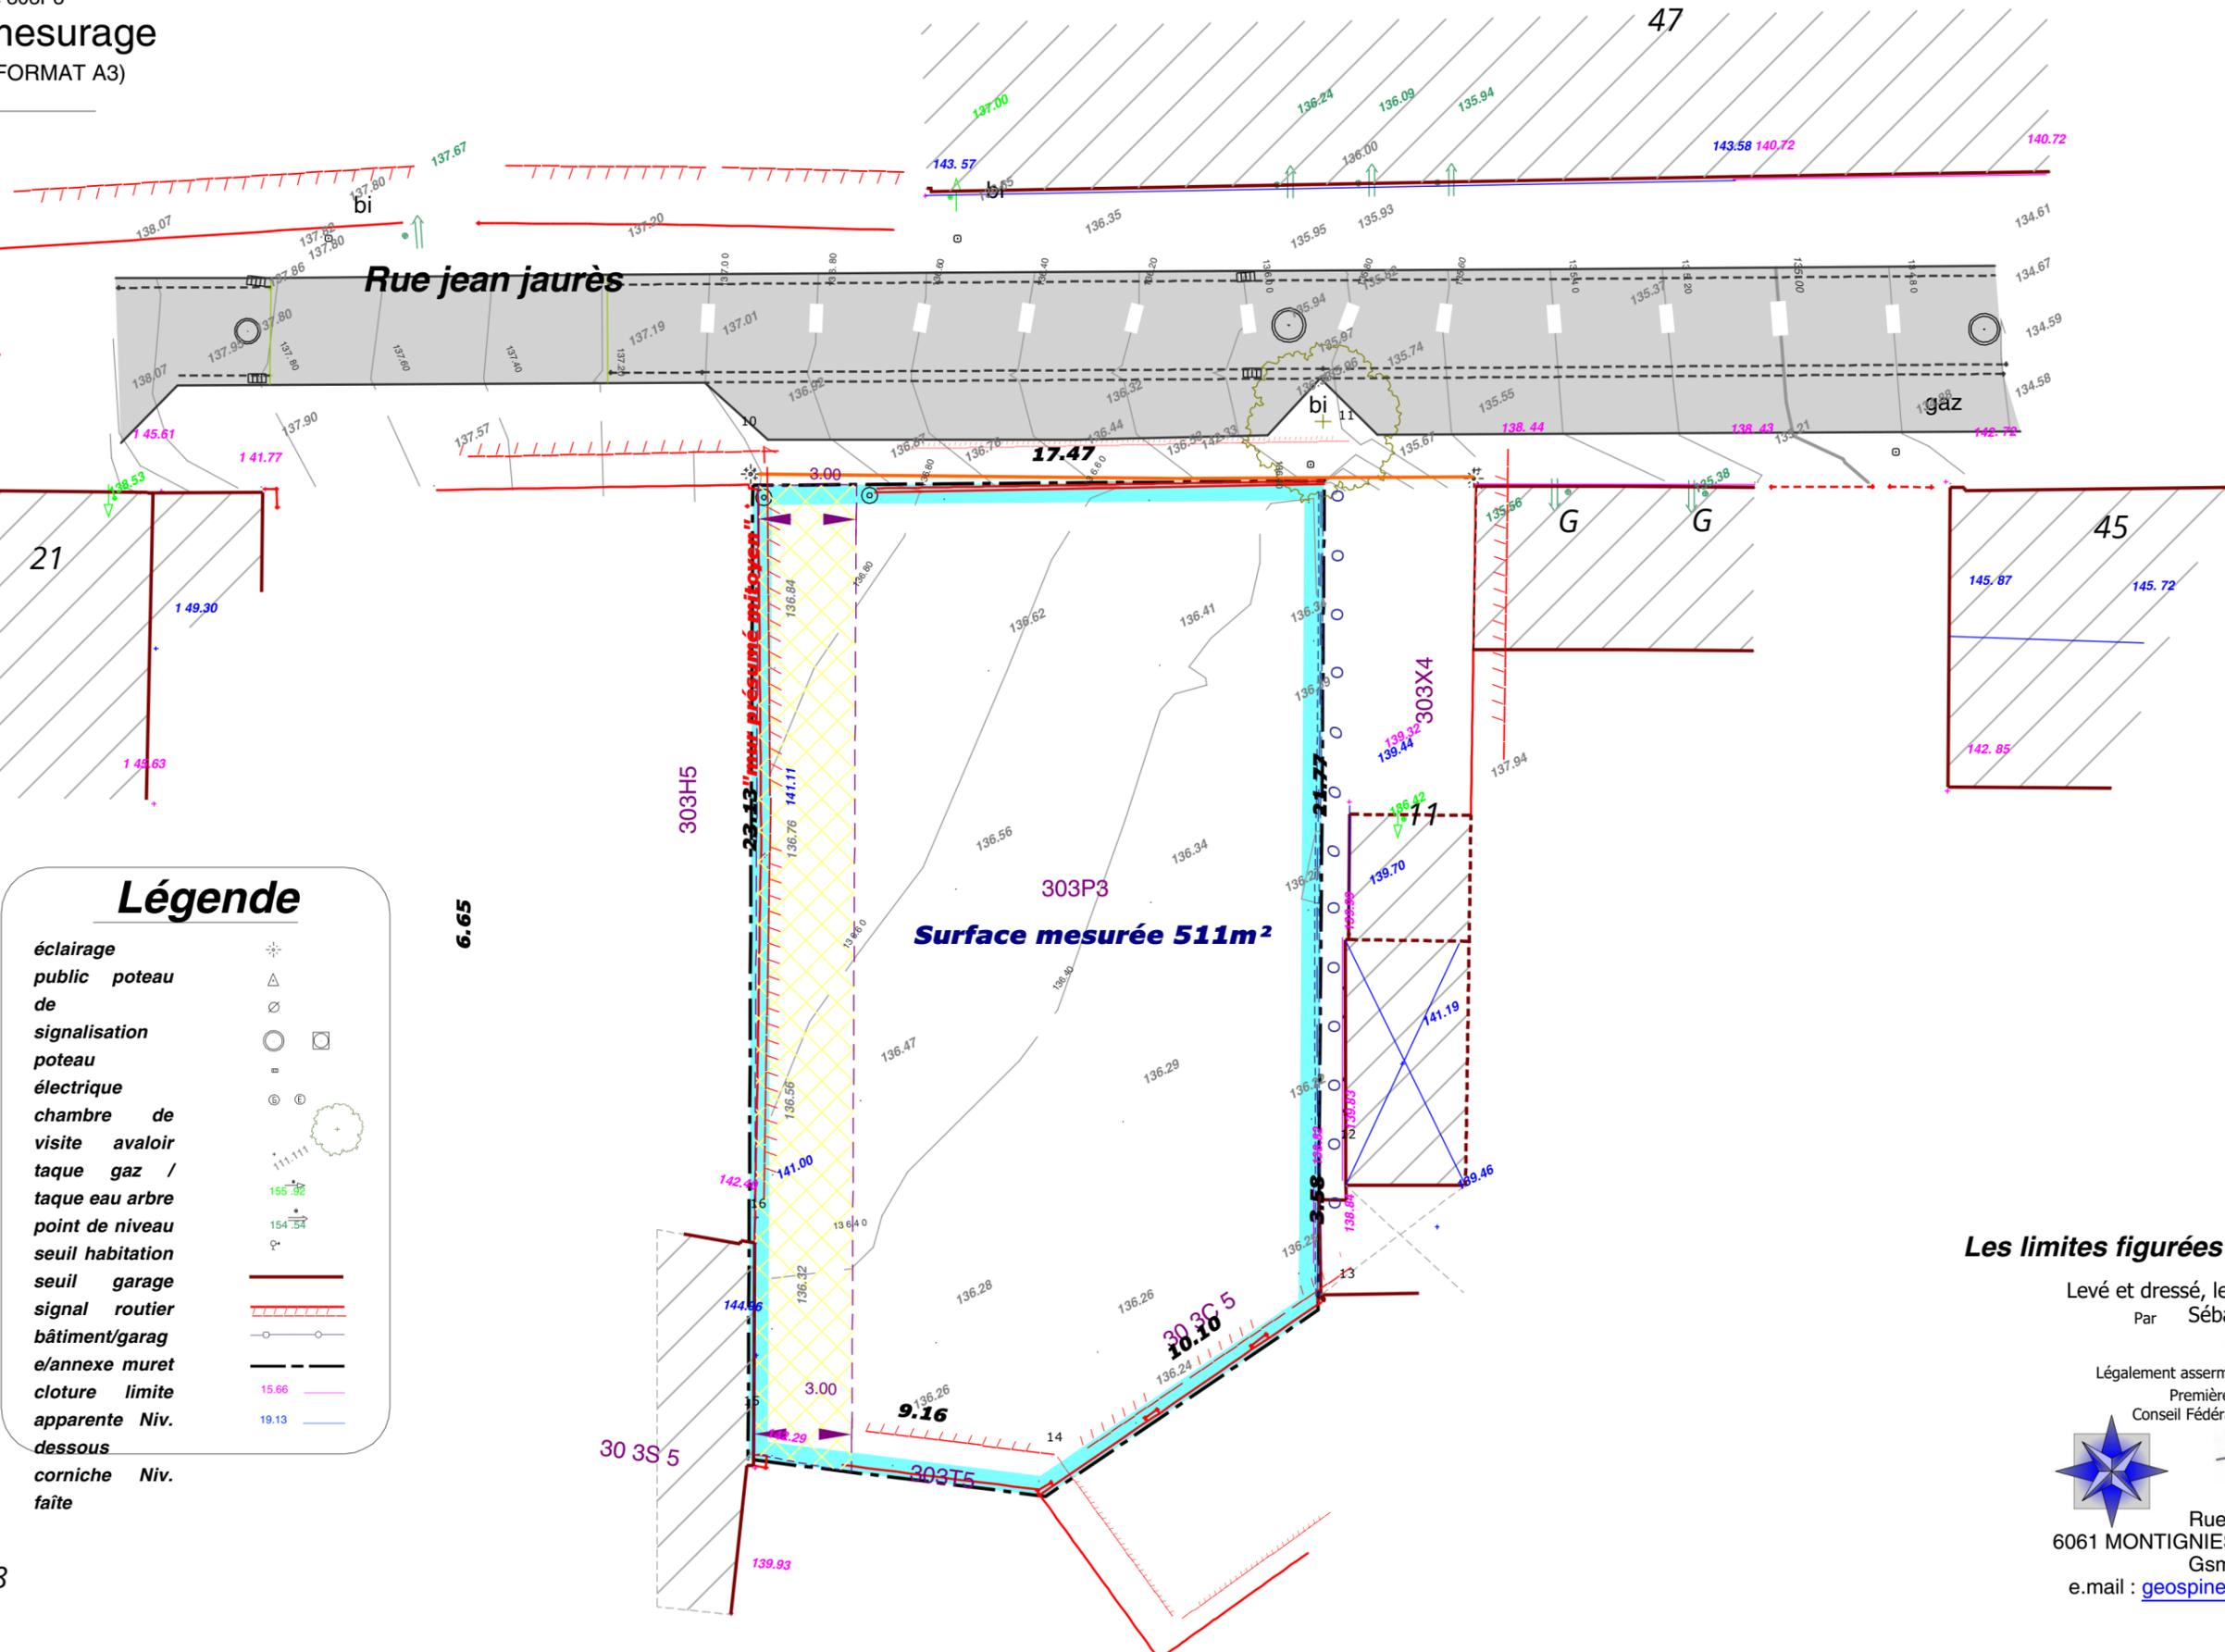

Légende

- éclairage public poteau de signalisation poteau électrique chambre de visite avaloir taque gaz / taque eau arbre point de niveau seuil habitation seuil garage signal routier bâtiment/garag e/annexe muret cloture limite apparente Niv. dessous corniche Niv. faite

Les limites figurées sont les limites app

Levé et dressé, le 17 octobre 2022
Par Sébastien SPINETTE,
Géomètre-Expert

Légalement assermenté par le Tribunal de
Première Instance de Charleroi
Conseil Fédéral N° « GEO 08.1090 »



Rue de la Chasse 28
6061 MONTIGNIES-SUR-SAMBRE
Gsm : 0476.60.74.78
e.mail : geospinette@hotmail.com