


Plan du studio

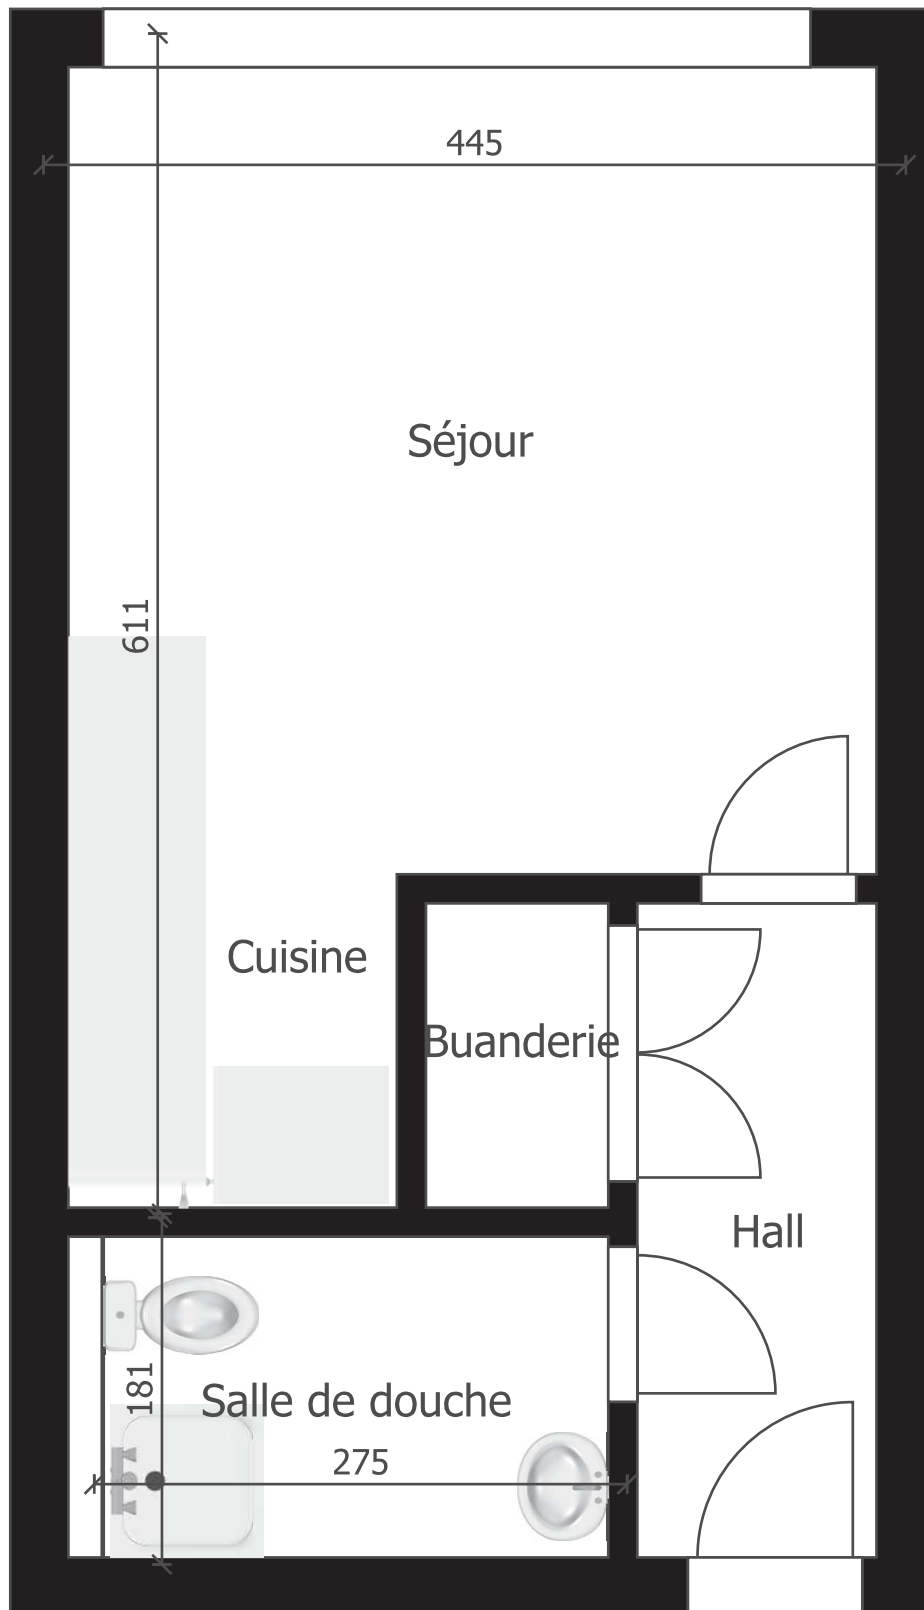

Document remis à titre indicatif et non contractuel