



Bien Sûr.

Bureau Technique Verbrugghen asbl www.btvcontrol.be

V. ref.: _____ N. Ref.: _____ Rapport N° 10/11/2023/p2

PROCES-VERBAL DE CONTROLE D'UNE INSTALLATION ELECTRIQUE BASSE TENSION

ADRESSE DE L'INSTALLATION: Rue de la Revolution 12/11 1000 Bruxelles

- BTv Antwerpen, BTv Brabant-Wallon, BTv Bruxelles, BTv Hainaut, BTv Liège, BTv Limburg, BTv Namur / Luxembourg, BTv Oost-Vlaanderen, BTv Vlaams-Brabant, BTv West-Vlaanderen

PROPRIETAIRE: Adhitea
Adresse: idm
DEMANDEUR: idm
Adresse: idm
INSTALLATEUR:
Adresse:
TVA ou CI: B3 0608 082 760

EAN:
Ref.: Compteur n° 353 215 88
Index:

DESCRIPTION GENERALE, CARACTERISTIQUES, RECHERCHE ET MESURES:

Date du contrôle: 23-7-2024 Type de contrôle: examen de conformité - premier contrôle - visite de contrôle suivant: (RGIE art. 270) (RGIE art. 271) (RGIE art. 276) (RGIE art. 276bis) (A.R. 4.12.2012) (RGPT art. 262) (R.I. art. 231) (Prescriptions distributeur)
Type d'installation: Nouvelle - Extension - Modification - Temporaire - Renforcement - Vente d'habitation; Type locaux: S. Diabe
Début travaux: Fondations avant - après 1.10.81 - Installation électrique avant - après 1.10.81 - 1.1.83 RGIE art. 86
Raccordement: Tension 3x230 V Protection raccordement 20 A
Câble aliment, tableau. princ.: 4 X 6 mm² Inter.gén.: type 40/03
Type électrode de terre: boucle - barres - piquets - conducteur horizontal Schéma: TT
No. Nombre de tableaux: 2; Nombre de circuits term.: 10; RA existant Ohm; RI tot 10 MOhm
Facteurs d'influences externes:

DESCRIPTION: voir schémas

CONTROLES effectués: voir verso
INFRACTIONS CONSTATÉES ET/OU NOTES: Néant

Table with 2 columns: PROCES-VERBAL DE CONFORMITE, Vu le: le responsable du distributeur, nom: signature:

CONCLUSION 1. L'installation est conforme. Les bornes d'entrées du DPCDR général sont scellées et les schémas unifilaires et de situation ont été visés. L'installation doit être vérifiée avant le 23-7-2024 (art. 271 RGIE) ainsi qu'avant mise en service après modification ou extension importante exécutée avant cette date.
2. L'installation n'est pas conforme
3. L'installation peut être maintenue en service pour autant qu'il soit remédié sans retard aux infractions mentionnées et pour autant que les mesures nécessaires soient prises pour que l'installation ne présente pas de danger pour les personnes et les biens. L'installation n'est pas conforme. L'installation doit être vérifiée par le (même) organisme avant le:

DEVOIRS DU PROPRIETAIRE, GESTIONNAIRE OU LOCATAIRE : VOIR VERSO.



L'agent visiteur, [Signature]



pour Le Directeur,



Maatschappelijke zetel / Siège social: Bld. Clovisiaan 15, 1000 Brussel/Bruxelles

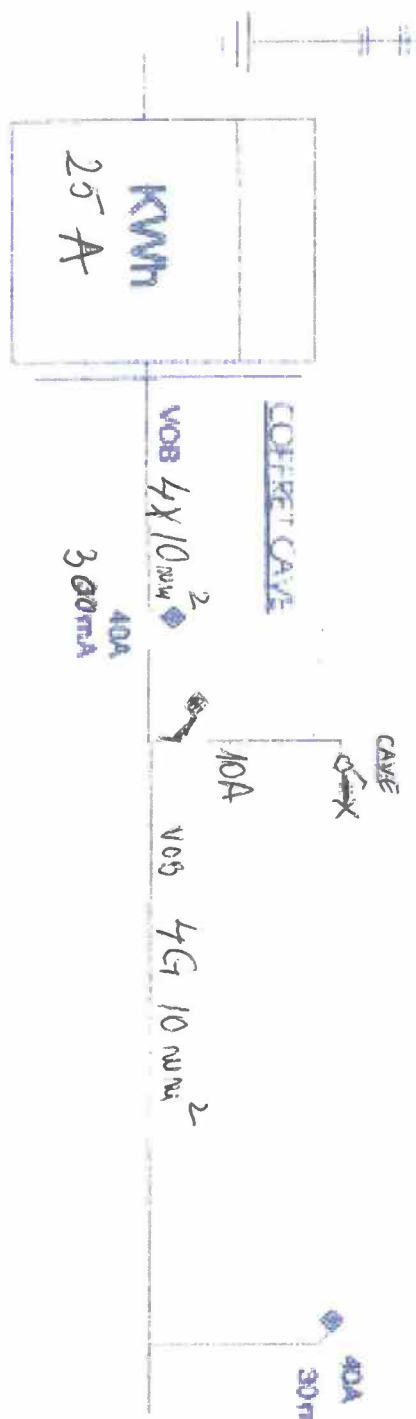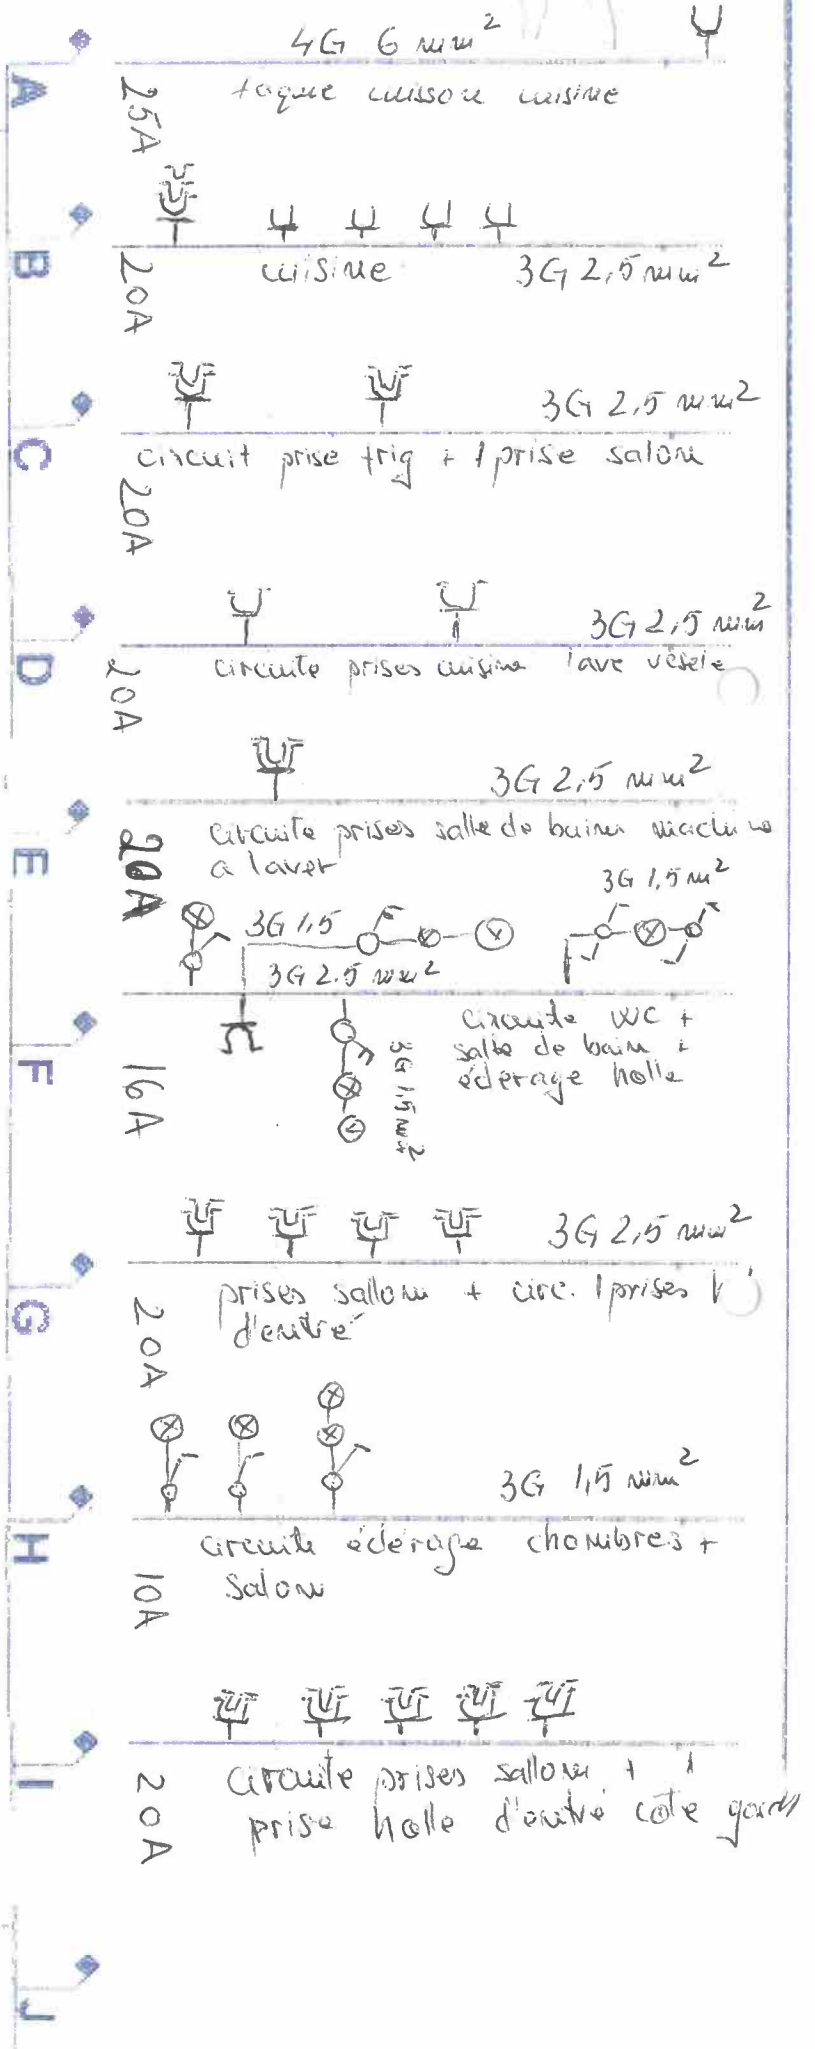

Le responsable de l'exécution de travail:

Nom: LUANDRA SPRL
 Signature: ING. MARIAN VINECUITIA

Le propriétaire:

Nom:
 Signature:

L'organisme de controle:

Nom:
 Signature:



Agent 187
 Jago Vande Gucht

