

REALISATION

GALIKA human estate





ARCHITECTES

Pierre Blondel
Architectes

APPARTEMENT DD.2.1

Nb. chambres:	0
Nb. sdb:	1
S. brute:	34 m ²
S. terrasse:	2 m ²
S. toiture verte:	--

Situation : Etage 2

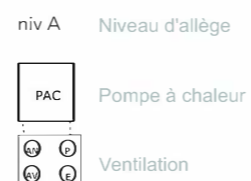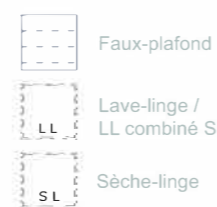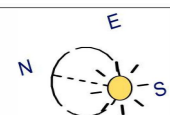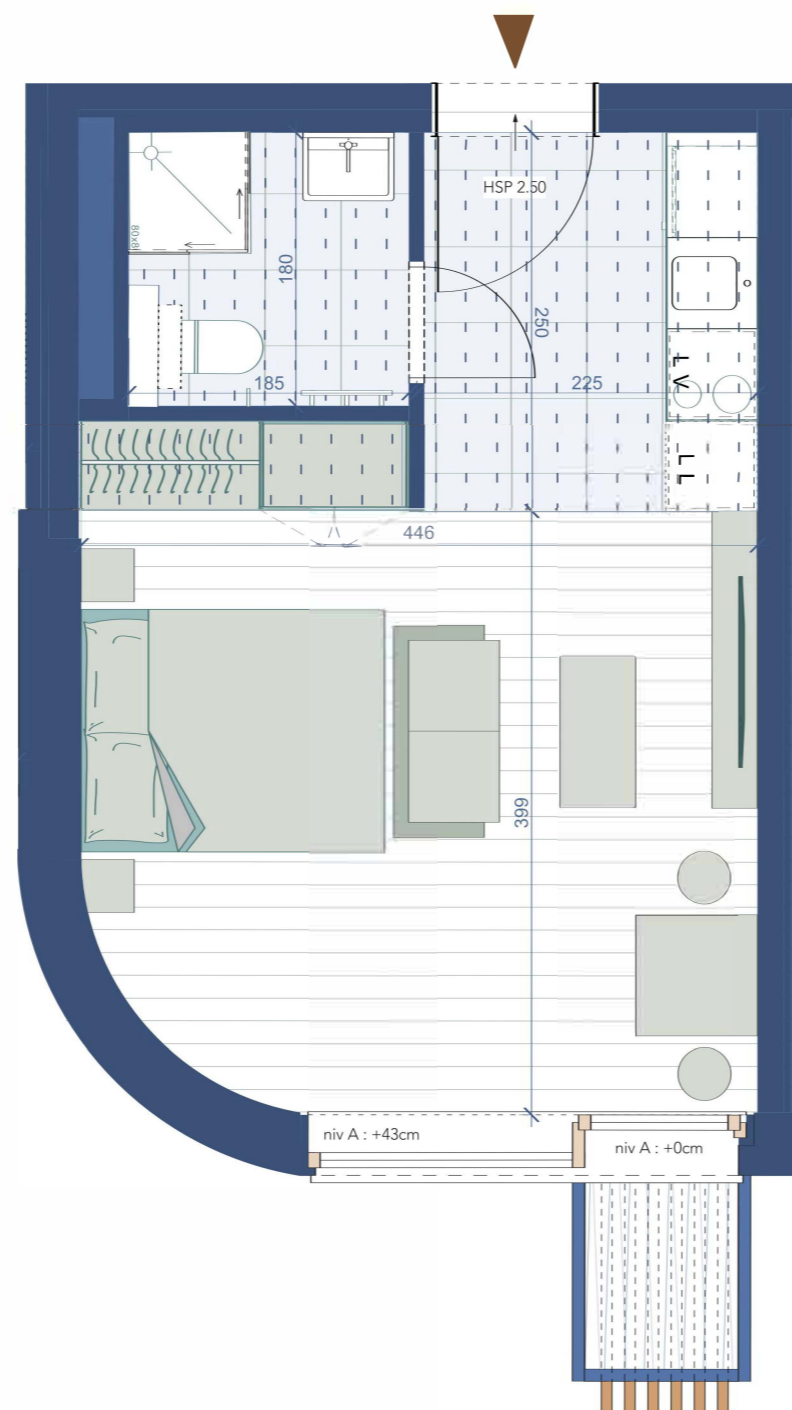

- Les mesures sont données sur une base brute, sans finition.
 - Certaines mesures et formes peuvent être soumises à des modifications en cours de construction.
 - Toute différence observée, qu'elle soit inférieure ou supérieure et dans les limites des tolérances acceptables, entraînera une perte ou un bénéfice pour l'acheteur sans ajustement du prix.
 - Le mobilier et la disposition des sols sont donnés à titre d'exemple.

- Tous les meubles et la disposition de la cuisine et de la salle de bain sont donnés à titre d'exemple.
 - Des modifications peuvent être apportées à ce plan en fonction des besoins techniques de la construction.
 - Les emplacements des faux-plafonds sont indicatifs.

Attention, dérogation à la NBN S.01.400-1 dans cet appartement (voir clause dans CSC de vente)



Document non contractuel
Mobilier à titre indicatif