


# COMBLE 1/50°

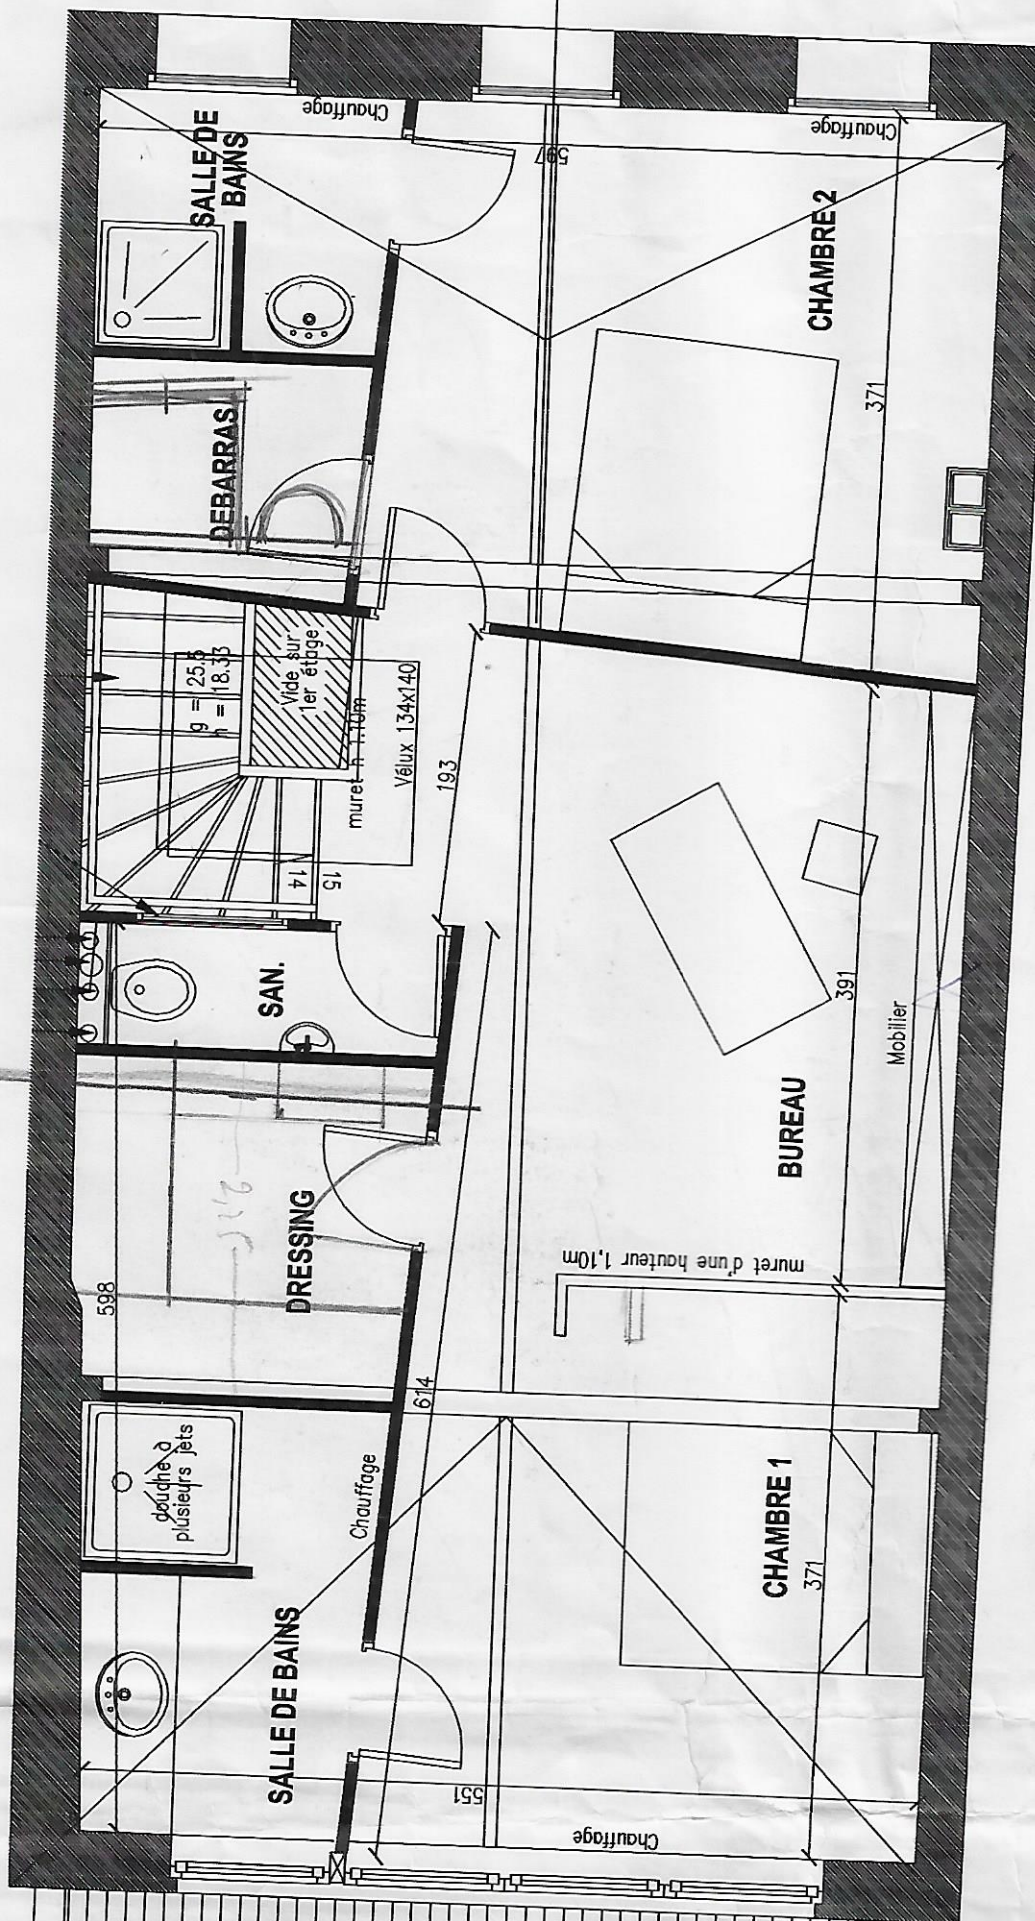

64m

prise pour frigo

noter sur plan

240 x 175

maître

plate en Zinc